


ELEMENTY SKŁADOWE ODWODNIENIA LINIOWEGO

Poz.	Wyszczególnienie	Długość [m]
1	Element korytko "400"; wysokość stała	1,0
2	Element korytko "400"; ze spadkiem dna	1,0
3	Element korytko "400"; wysokość stała	0,5
4	Skrzynka odpływowa "400" mm	0,5
5	Ścianka czołowa	-
6	Ścianka czołowa z odjściem	-
7	Ruszt żeliwny kratowy, żeliwny, czarny	0,5

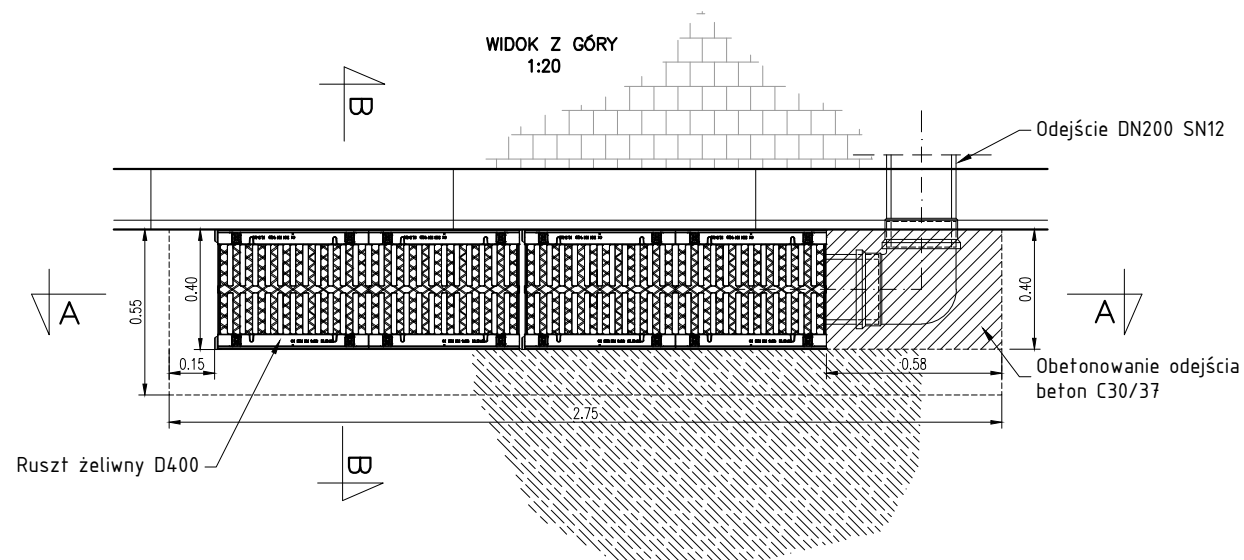

ZESTAWIENIE ODWODNIENI LINIOWYCH

Oznaczn. odwodn.	Długość odwodn. L1 [m]	Rzędna terenu Rz.T1	Rzędna terenu Rz.T2	Rzędna włgczenia Rz.w	Spadek dna i [%]	Kaskada H [m]	Podłączenie Średnica	Długość L [m]	Zestawienie elementów (szt)							Uwagi
									1	2	3	4	5	6	7	
OLi1	2.0	451.81	451.84	451.36	10.0	---	DN200	2.0	2	-	-	-	1	1	4	KM 0+290.89
OLi2	2.0	452.61	452.64	452.16	10.0	---	DN200	2.0	2	-	-	-	1	1	4	KM 0+346.40
OLi3	2.0	453.15	453.15	452.60	10.0	---	DN200	2.0	2	-	-	-	1	1	4	KM 0+416.38
OLi4	2.0	453.15	453.15	452.60	10.0	---	DN200	2.0	2	-	-	-	1	1	4	KM 0+463.37
OLi5	2.0	453.15	453.15	452.60	10.0	---	DN200	2.0	2	-	-	-	1	1	4	KM 0+498.89
OLi6	2.0	453.27	453.29	452.72	10.0	---	DN200	2.0	2	-	-	-	1	1	4	KM 0+527.48
OL1	2.0	453.39	453.41	452.90	1.54	---	DN200	2.0	2	-	-	-	1	1	4	KM 0+564.23
OLi6	2.0	453.67	453.69	453.12	10.0	---	DN200	2.0	2	-	-	-	1	1	4	KM 0+608.60
OLi7	2.0	454.14	454.17	453.59	10.0	---	DN200	2.0	2	-	-	-	1	1	4	KM 0+656.93

Inwestor: Zarząd Dróg Powiatowych ul. Regeera 81 43-382 Bielsko-Biała				Biuro projektowe: PRACOWNIA PROJEKTOWA  Honorata Radzio, Rafał Radzio 43-360 Bystra, ul. Handlowa 3 tel. 502-582-639	
Nazwa obiektu budowlanego: PRZEBUDOWA CIĄGU DRÓG POWIATOWYCH 1405S i 1400S W MIEJSCOWOŚCIACH BUCZKOWICE, GODZISZKA I KALNA				Branża: DROGI	
Adres obiektu budowlanego: Buczkowice				Powiat: bielski	
Miejscowość: Buczkowice				Województwo: śląskie	
Nazwa rysunku: ODWODNIENIE LINIOWE - JEZDNIA Rysunek typowy				Stadium: PW	
Funkcja: Projektował: mgr inż. Rafał RADZIO, upr. SLK/0751/PWOD/05 Sprawdził: mgr inż. Honorata RADZIO, upr. SLK/2653/PWOD/09				Data: Październik 2015	
Specjalność: Drogi				Skala: 1:25	
Imię i nazwisko: Rafal Radzio				Nr rys. 6.4	
Prawa autorskie zastrzeżone, reprodukcja lub udostępnianie osobom trzecim niniejszego rysunku lub jego części bez upoważnienia inwestora zabronione.					