PRZEKRÓJ C–C
1:20

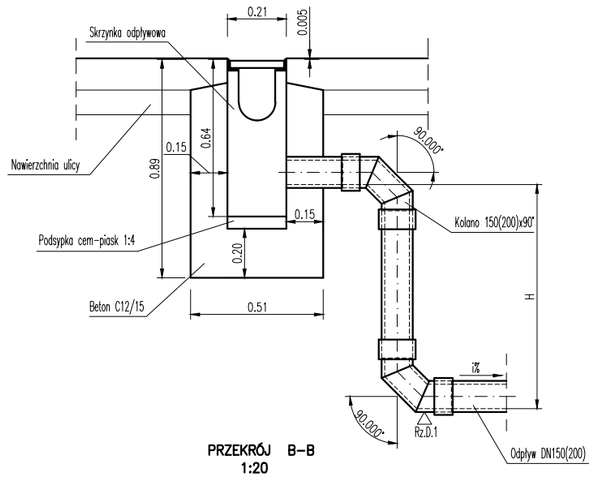

PRZEKRÓJ B–B
1:20

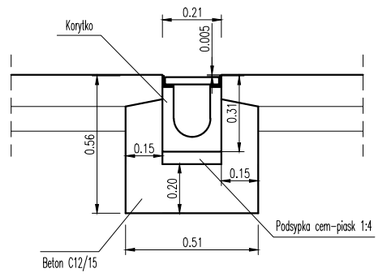

PRZEKRÓJ A–A
1:20

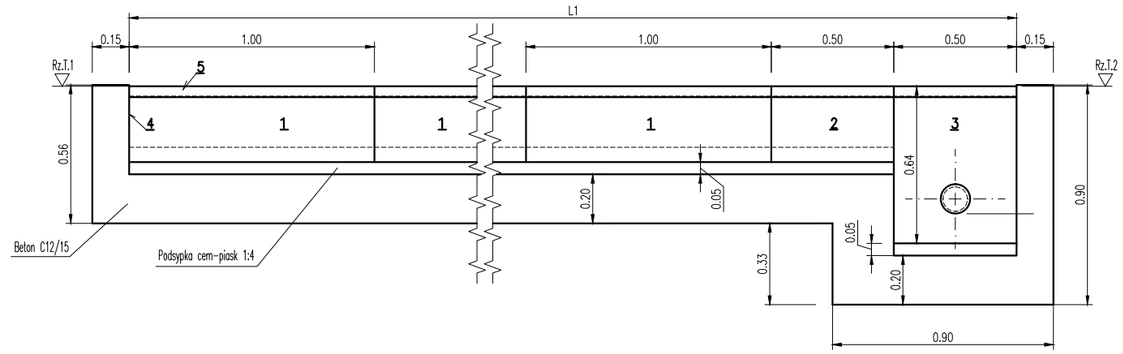

WIDOK Z GÓRY
1:20

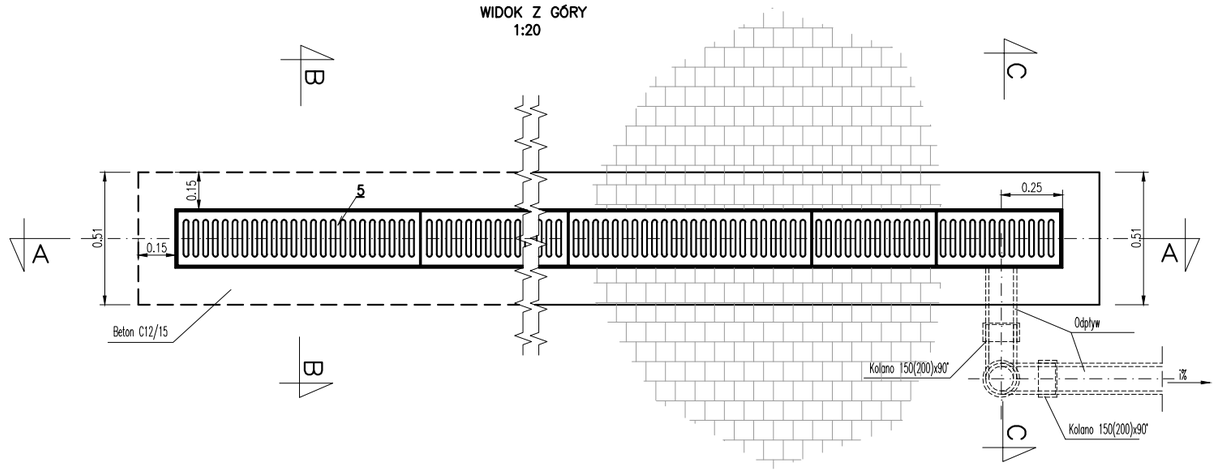

ZESTAWIENIE ODWODNIEŃ LINIOWYCH

Oznacz. odwodn.	Długość odwodn. L1 [m]	Rzędna terenu Rz.T1	Rzędna terenu Rz.T2	Rzędna wylotu Rz.D1	Spadek dna i [%]	Kaskada H [m]	Podłączenie Średnica	Podłączenie Długość L [m]	Zestawienie elementów (szt) 1	2	3	4	5	6	Uwagi
OL2	4.0	467.45	467.45	466.93	5.2	--	DN200	2.5	3	–	1	1	2	8	Włączenie przykanalika – przyłącze siodłowe GPs1 rz.466.80
OL3	4.0	465.70	465.70	465.18	14.0	--	DN200	2.0	3	–	1	1	2	8	Włączenie przykanalika – przyłącze siodłowe GPs2 rz.464.90
OL4	4.0	464.85	464.85	464.33	19.0	--	DN200	2.0	3	–	1	1	2	8	Włączenie przykanalika – przyłącze siodłowe GPs3 rz.463.95
OL5	4.0	464.05	464.05	463.53	14.0	--	DN200	2.0	3	–	1	1	2	8	Włączenie przykanalika – przyłącze siodłowe GPs4 rz.463.25
OL6	4.0	463.77	463.77	463.25	26.7	--	DN200	2.0	3	–	1	1	2	8	Włączenie przykanalika – przyłącze siodłowe GPs5 rz.462.85
OL7	4.0	456.20	456.20	455.68	17.0	--	DN200	1.5	3	–	1	1	2	8	Włączenie przykanalika – przyłącze siodłowe GPs6 rz.455.35
OL8	6.0	453.15	453.15	452.63	17.0	--	DN200	2.0	5	–	1	1	2	12	Włączenie przykanalika – przyłącze siodłowe GPs7 rz.452.30
OL9	6.0	450.80	450.80	450.28	21.5	--	DN200	2.0	5	–	1	1	2	12	Włączenie przykanalika – przyłącze siodłowe GPs8 rz.449.85

ELEMENTY SKŁADOWE ODWODNIENIA LINIOWEGO

Poz.	Wyszczególnienie	Długość [m]
1	Element koryto 210; wysokość stała	1,0
2	Element koryto 210; ze spadkiem dna	1,0
3	Element koryto 210; wysokość stała	0,5
4	Skrzynka odpływowa 210	0,5
5	Ścianka czołowa	–
6	Ruszt żeliwny kratowy, klasy C250	0,5

Inwestor:
Zarząd Dróg Powiatowych
ul. Regera 81
43-382 Bielsko-Biała
POWIAT BIELSKI

Biuro projektowe: PRACOWNIA PROJEKTOWA
RHR S.C.
Honorata Radzio, Rafał Radzio
43-360 Bystra, ul. Handlowa 3
tel. 502-582-639

Nazwa obiektu budowlanego:
PRZEBUDOWA CIĄGU DRÓG POWIATOWYCH 1405S i 1400S W MIEJSCOWOŚCIACH BUCZKOWICE, GODZISZKA i KALNA

Branża: DROGI

Stadium: PW

Adres obiektu budowlanego: | Miejscowość: Godziszka | Powiat: bielski | Województwo: śląskie

Data: Październik 2015

Nazwa rysunku:
ODWODNIENIE LINIOWE – ZJAZDY
Rysunek typowy

Skala: 1:25

Funkcja:	Imię i nazwisko	Specjalność	Podpis
Projektował:	mgr inż. Rafał RADZIO, upr. SLK/0751/PWOD/05	Drogi	
Sprawdził:	mgr inż. Honorata RADZIO, upr. SLK/2653/PWOD/09	Drogi	

Nr rys. 6.5

Prawa autorskie zastrzeżone, reprodukcja lub udostępnianie osobom trzecim niniejszego rysunku lub jego części bez upoważnienia inwestora zabronione.