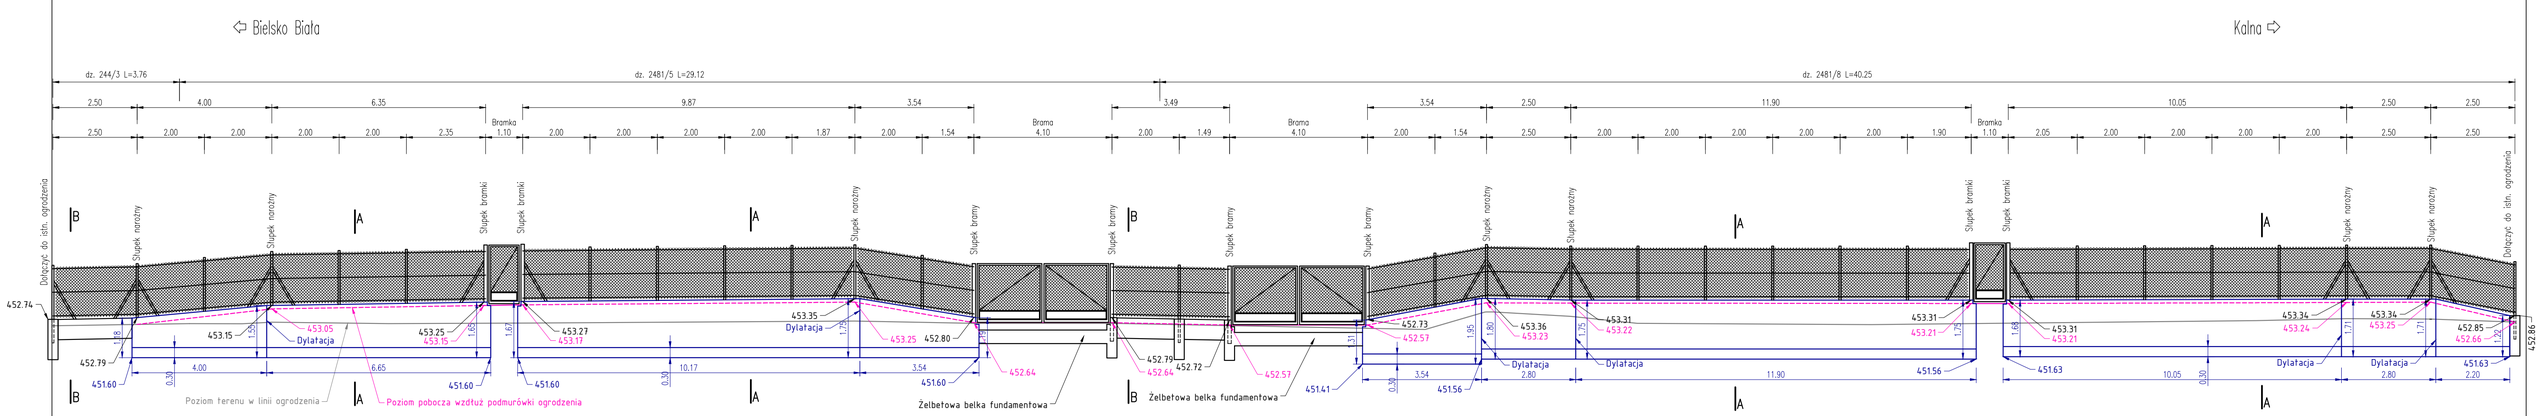

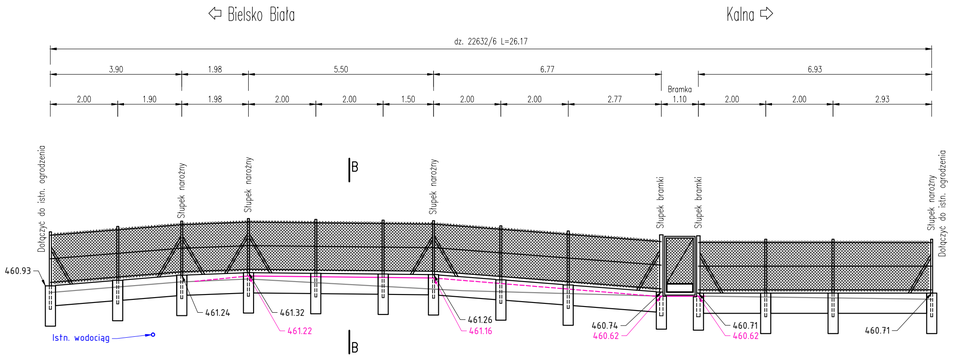

Inwestor:	Zarząd Dróg Powiatowych ul. Regera 81 43-382 Bielsko-Biała
Biuro projektowe:	PRACOWNIA PROJEKTOWA RHR S.C. Honorata Radzio, Rafał Radzio 43-360 Bystra, ul. Handlowa 3 tel. 502-582-639
Nazwa obiektu budowlanego:	PRZEBUDOWA CIĄGU DRÓG POWIATOWYCH 1405S i 1400S W MIEJSCOWOŚCIACH BUCZKOWICE, GODZISZKA i KALNA
Branża:	DROGI
Stadium:	PW
Adres obiektu budowlanego:	Miejscowość: Buczkowice; Powiat: bielski; Województwo: Śląskie
Data:	Październik 2015
Nazwa rysunku:	ROZWINIĘCIE OGRODZEŃ Część 1
Skala:	1:100

Funkcja:	Imię i nazwisko	Specjalność	Podpis
Projektował:	mgr inż. Rafał RADZIO, upr. SLK/0751/PWOD/05	Drogi	
Sprawdził:	mgr inż. Honorata RADZIO, upr. SLK/2653/PWOD/09	Drogi	

Nr rys. 10.1

Prawa autorskie zastrzeżone, reprodukcja lub udostępnianie osobom trzecim niniejszego rysunku lub jego części bez upoważnienia inwestora zabronione.