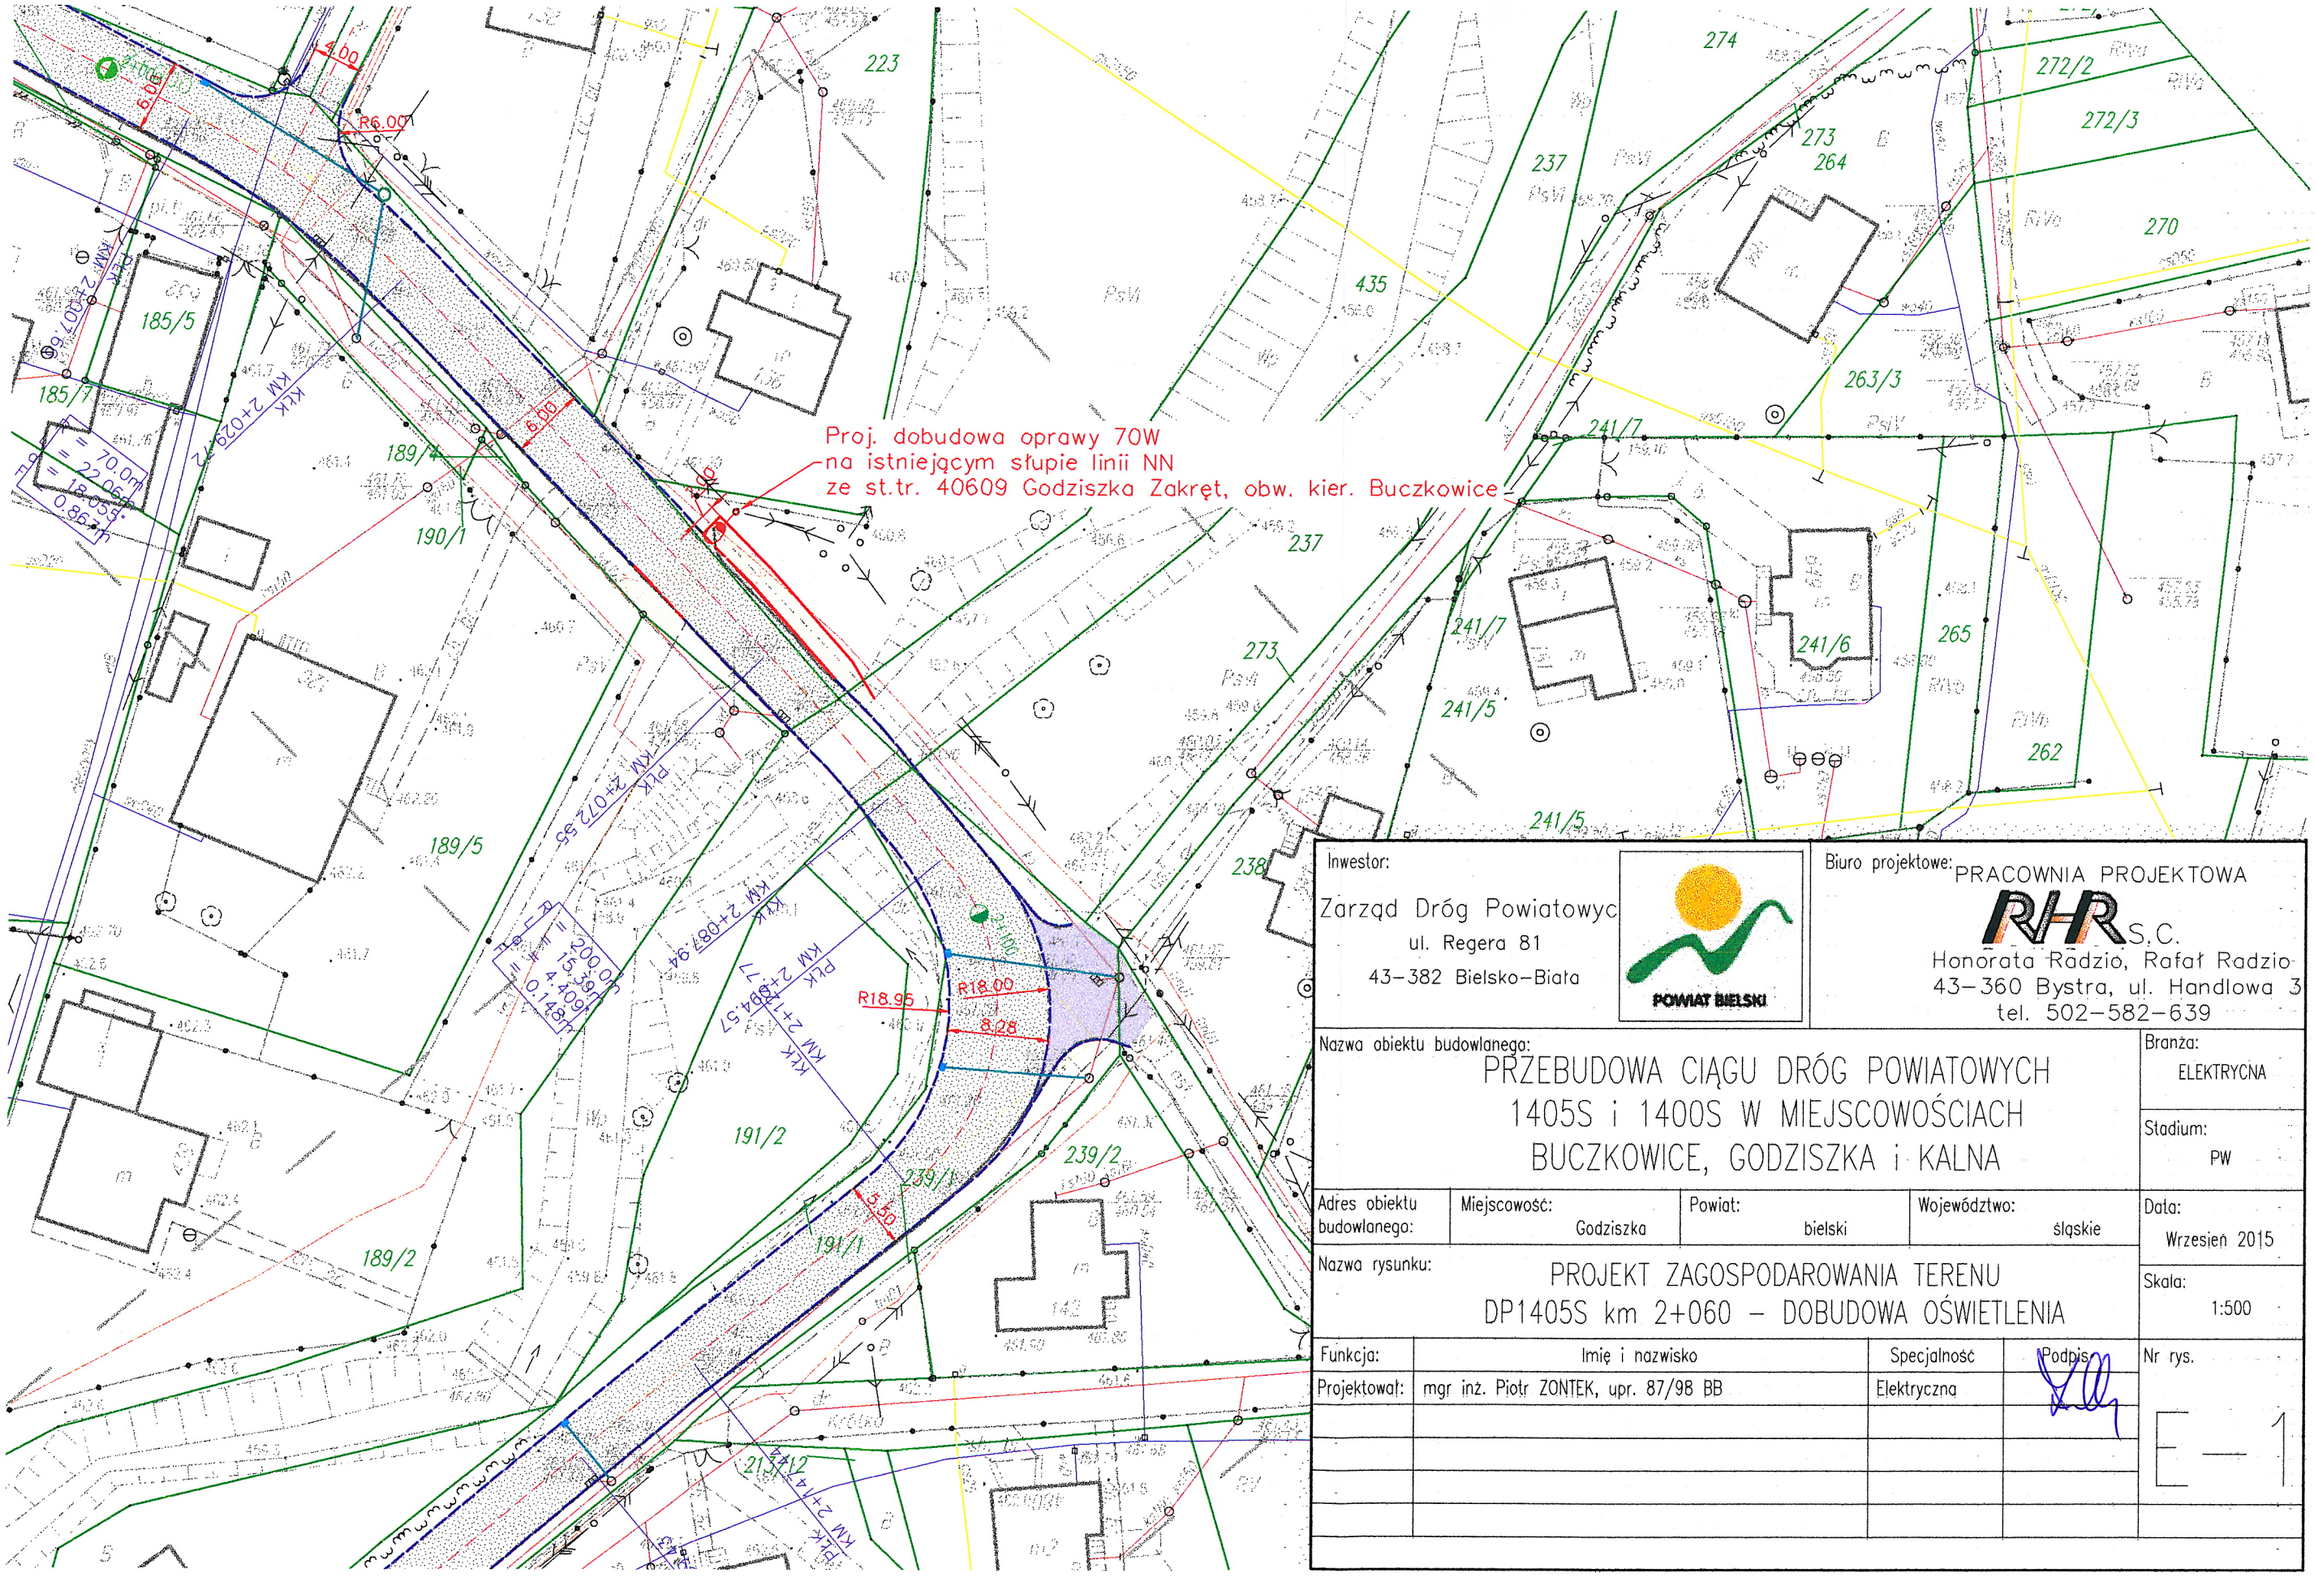

Inwestor:

Zarząd Dróg Powiatowych
ul. Regera 81
43-382 Bielsko-Biała

POWIAT BIELSKI

Biuro projektowe:

PRACOWNIA PROJEKTOWA
RHR S.C.
Honorata Radzio, Rafał Radzio
43-360 Bystra, ul. Handlowa 3
tel. 502-582-639

Nazwa obiektu budowlanego:

PRZEBUDOWA CIĄGU DRÓG POWIATOWYCH 1405S i 1400S W MIEJSCOWOŚCIACH BUCZKOWICE, GODZISZKA i KALNA

Branża: ELEKTRYCZNA

Stadium: PW

Adres obiektu budowlanego:	Miejscowość:	Powiat:	Województwo:
	Godziszka	bielski	śląskie

Data: Wrzesień 2015

Nazwa rysunku:

PROJEKT ZAGOSPODAROWANIA TERENU DP1405S km 2+060 – DOBUDOWA OŚWIETLENIA

Skala: 1:500

Funkcja:	Imię i nazwisko	Specjalność	Podpis
Projektował:	mgr inż. Piotr ZONTEK, upr. 87/98 BB	Elektryczna	

Nr rys. E – 1