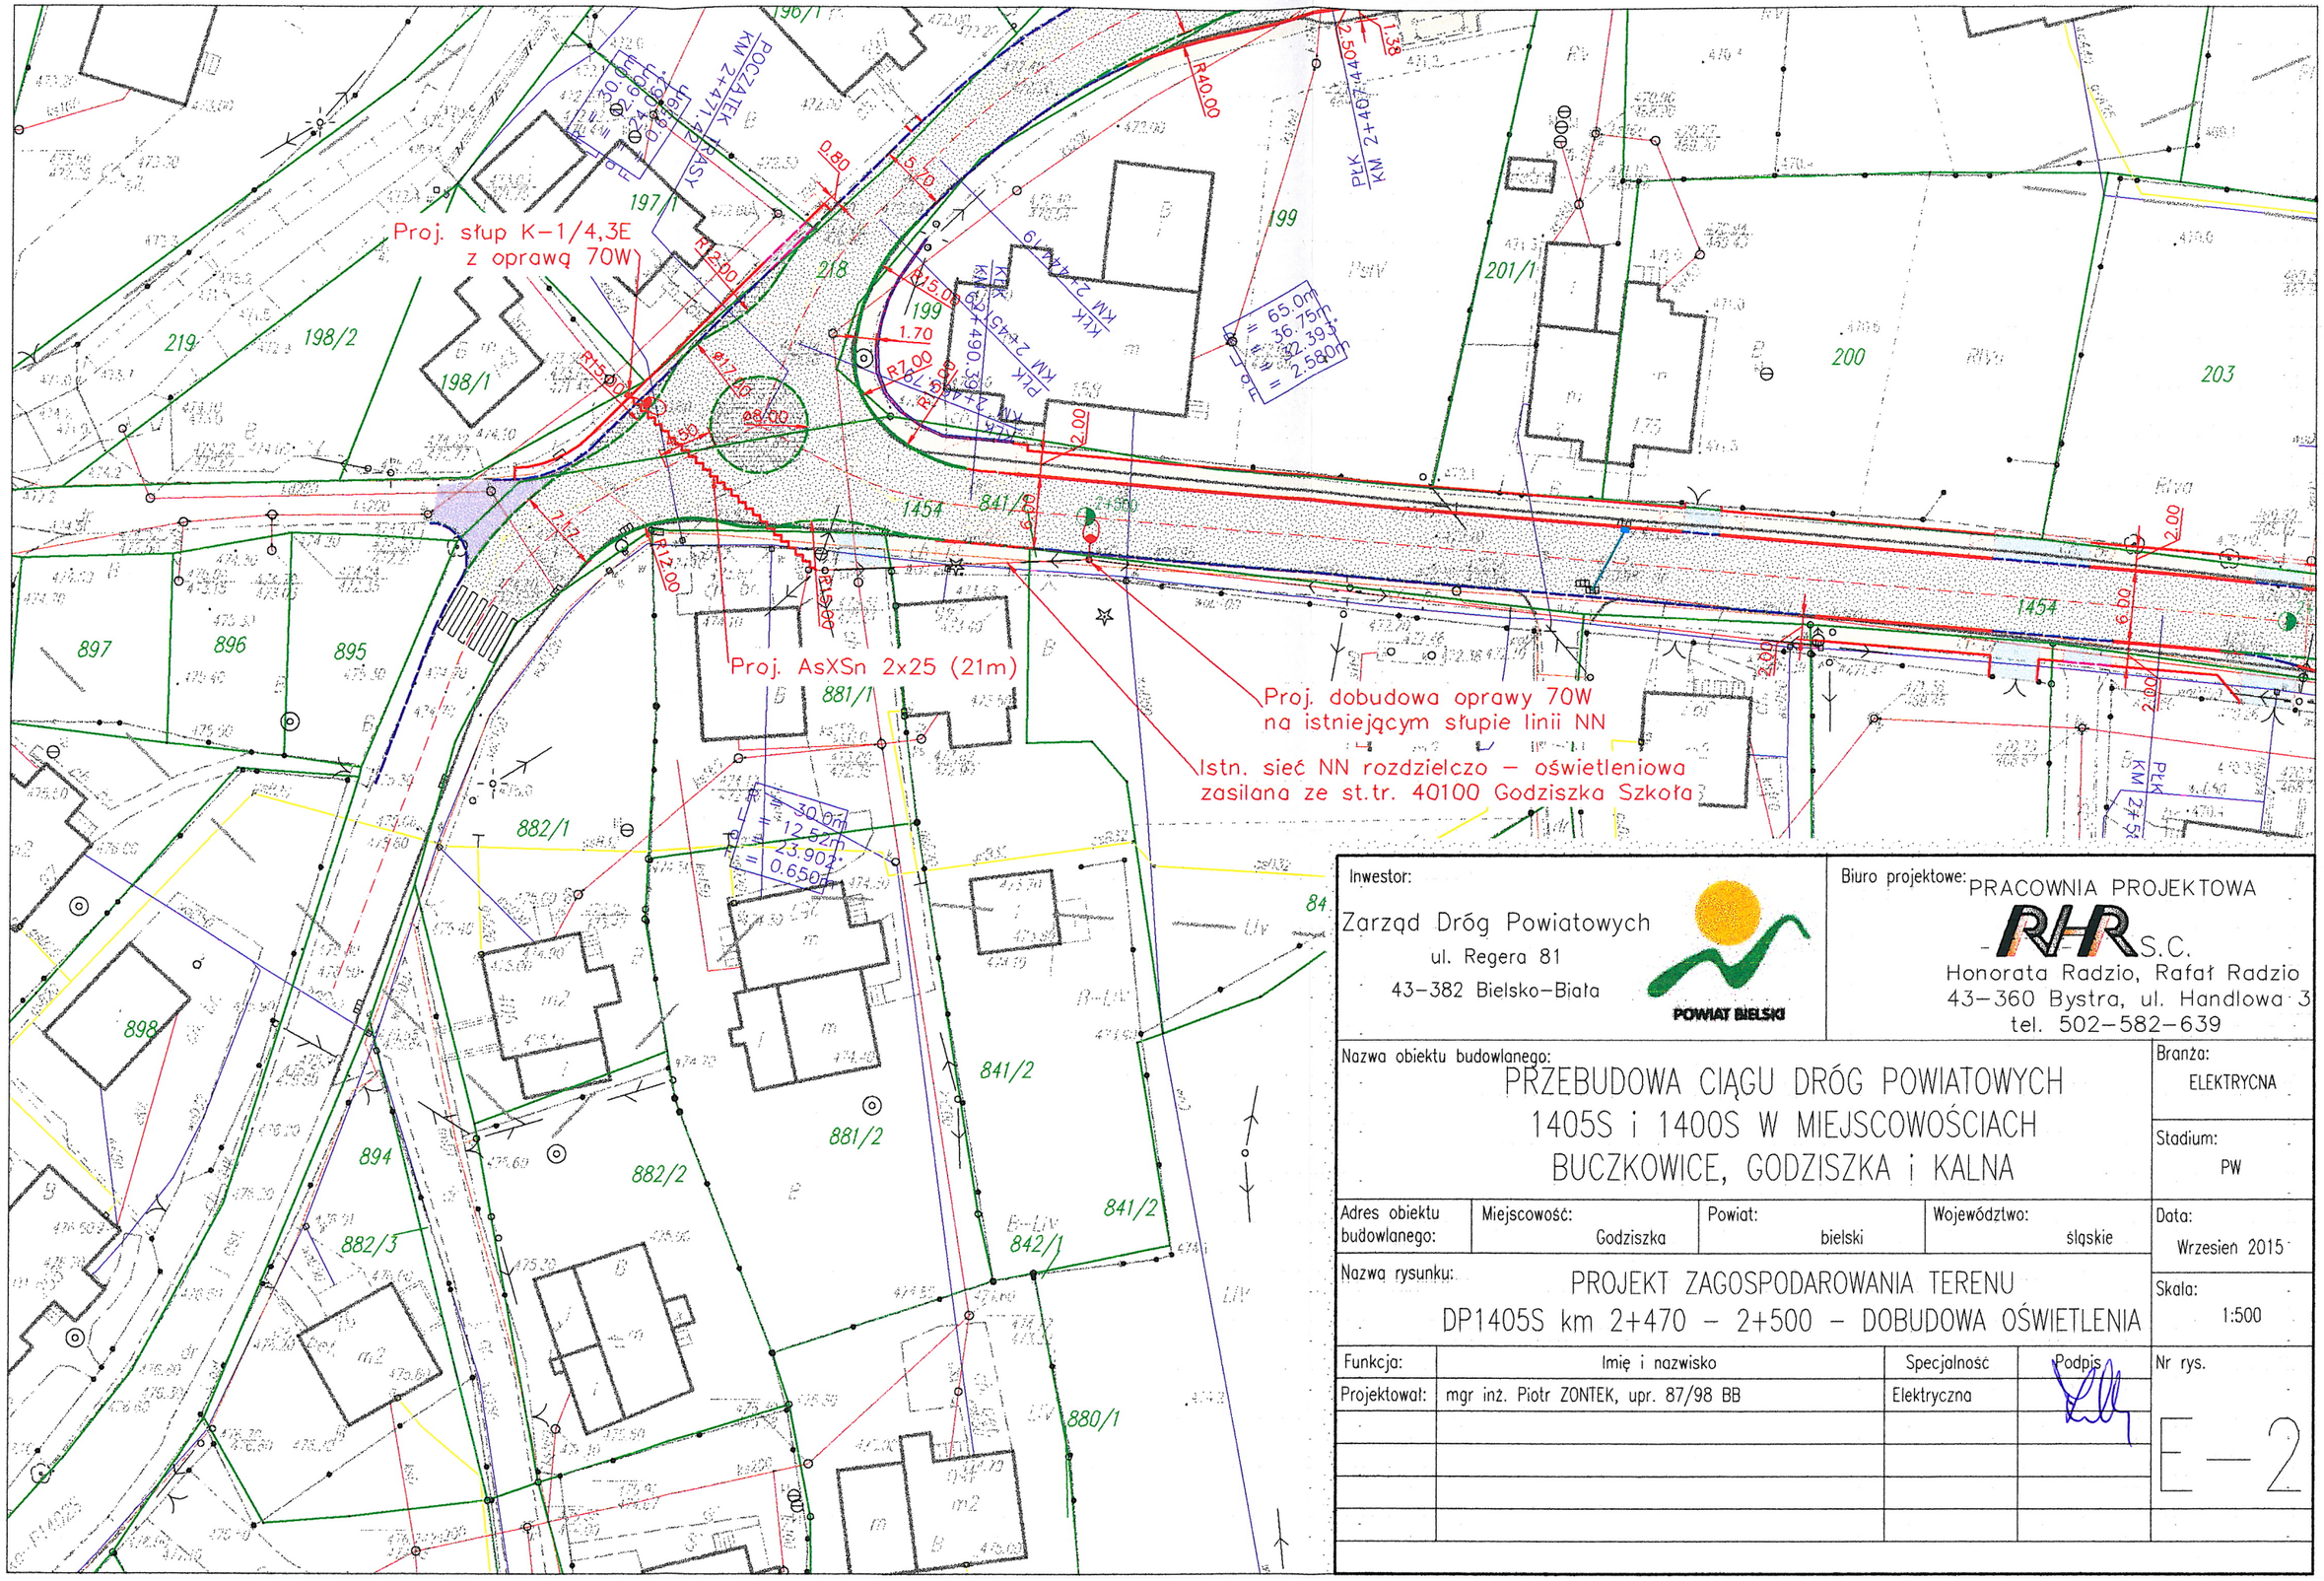

Inwestor: Zarząd Dróg Powiatowych ul. Regera 81 43-382 Bielsko-Biała	Biuro projektowe: PRACOWNIA PROJEKTOWA R-H-R S.C. Honorata Radzio, Rafał Radzio 43-360 Bystra, ul. Handlowa 3 tel. 502-582-639

Nazwa obiektu budowlanego:
PRZEBUDOWA CIĄGU DRÓG POWIATOWYCH 1405S i 1400S W MIEJSCOWOŚCIACH BUCZKOWICE, GODZISZKA i KALNA

Branża: ELEKTRYCZNA

Stadium: PW

Adres obiektu budowlanego:	Miejscowość:	Powiat:	Województwo:
	Godziszka	bielski	śląskie

Data: Wrzesień 2015

Nazwa rysunku:
PROJEKT ZAGOSPODAROWANIA TERENU DP1405S km 2+470 – 2+500 – DOBUDOWA OŚWIETLENIA

Skala: 1:500

Funkcja:	Imię i nazwisko	Specjalność	Podpis
Projektował:	mgr inż. Piotr ZONTEK, upr. 87/98 BB	Elektryczna	

Nr rys. E – 2