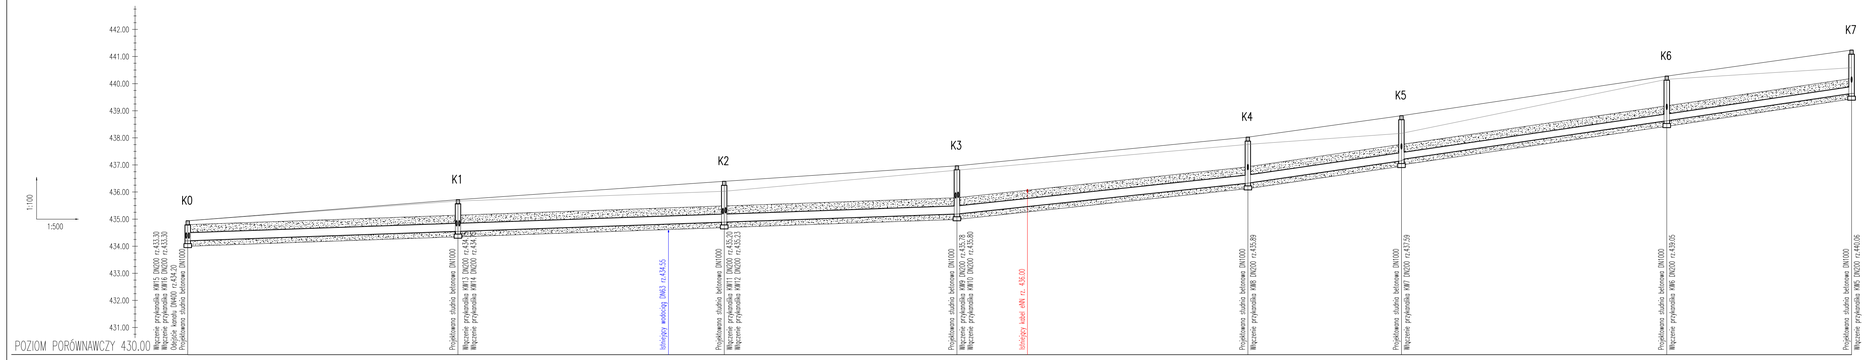

POZIOM PORÓWNAWCZY 430.00

	K0	K1	K2	K3	K4	K5	K6	K7
PROJEKTOWANA RZĘDNA TERENU	434.94	435.72	436.03	436.97	438.03	438.92	440.28	441.24
ISTNIEJĄCA RZĘDNA TERENU	434.94	435.67	436.40	436.81	437.76	438.17	440.16	440.59
RZĘDNA DNA KANAŁU	434.20	434.55	434.89	435.19	436.33	437.16 437.21	438.63	439.64
ZAGŁĘBIENIE KANAŁU	0.74	1.17	1.14	1.78	1.70	1.66 1.61	1.65	1.60
RZĘDNA DNA WYKOPU	434.00	434.35	434.69	434.99	436.13	436.96 437.01	438.43	439.44

SPADKI/DŁUGOŚCI: 0.7% — 141.8m; 2.12% — 53.7m; 2.91% — 77.2m; 2.96% — 34.1m

ŚREDNICA, MATERIAŁ: PVC-S SN8 DN300 L=223.8m; PVC-S SN8 DN300 L=223.8m; PVC-S SN8 DN300 L=223.8m; PVC-S SN8 DN250 L=83.0m

ODLEGŁOŚCI	00.00	49.83	88.65	98.92	141.83	154.83	195.48	213.80	272.72	306.80

HEKTOMETRY: K0 0.0 — 49.8 — K1 — 49.1 — K2 0.1 — 42.9 — K3 — 53.7 — K4 0.2 — 28.3 — K5 — 48.9 — K6 — 34.1 — K7 0.3

Inwestor:
Zarząd Dróg Powiatowych
ul. Regera 81
43-382 Bielsko-Biała
POWIAT BIELSKI

Biuro projektowe: PRACOWNIA PROJEKTOWA
R/R S.C.
Honorata Radzio, Rafał Radzio
43-360 Bystra, ul. Handlowa 3
tel. 502-582-639

Nazwa obiektu budowlanego:
PRZEBUDOWA CIĄGU DRÓG POWIATOWYCH
1405S i 1400S W MIEJSCOWOŚCIACH
BUCZKOWICE, GODZISZKA i KALNA

Branża: DROGI ODWODNIENIE
Stadium: PW

Adres obiektu budowlanego:	Miejscowość: Kalna	Powiat: bielski	Województwo: Śląskie	Data: Październik 2015

Nazwa rysunku:
PROFIL PODŁUŻNY
Odwodnienie drogi - kanał główny K0-K7

Skala: 1:100/500

Funkcja:	Imię i nazwisko	Specjalność	Podpis	Nr rys.
Projektował:	mgr inż. Rafał RADZIO, upr. SLK/0751/PWOD/05	Drogi		K5.1
Sprawdził:	mgr inż. Honorata RADZIO, upr. SLK/2653/PWOD/09	Drogi		

Prawa autorskie zastrzeżone, reprodukcja lub udostępnianie osobom trzecim niniejszego rysunku lub jego części bez upoważnienia inwestora zabronione.