




Studzienka kanalizacyjna $\varnothing 400$ niewłazowa

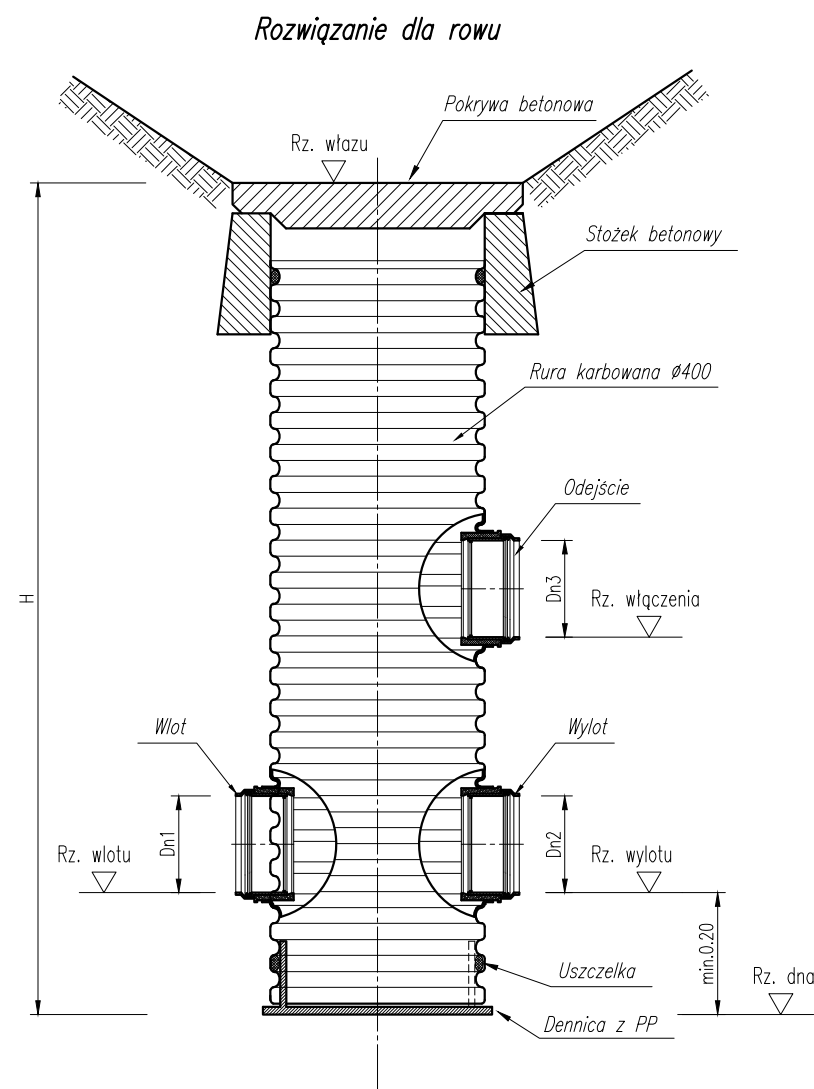

Rozwiązanie dla ciągów pieszych i rowerowych

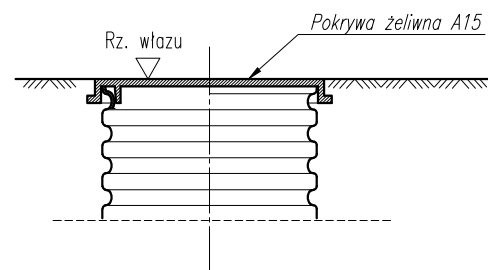

Rozwiązanie dla jezdni ulicy, zjazdów i poboczy

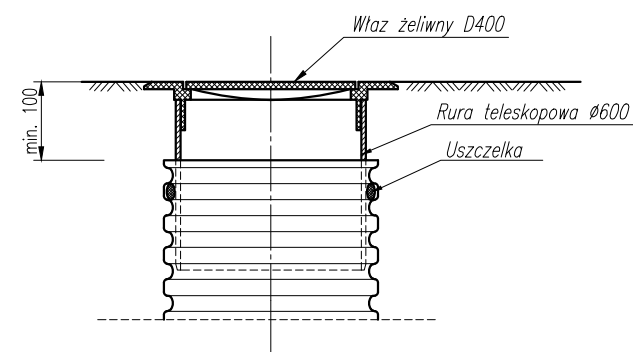

ZESTAWIENIE STUDNI

[illegible]

Inwestor: Zarząd Dróg Powiatowych ul. Regeera 81 43-382 Bielsko-Biała		 POWIAT BIELSKI		Biuro projektowe: PRACOWNIA PROJEKTOWA  RHR S.C. Honorata Radzio, Rafał Radzio 43-360 Bystra, ul. Handlowa 3 tel. 502-582-639	
Nazwa obiektu budowlanego: PRZEBUDOWA CIĄGU DRÓG POWIATOWYCH 1405S i 1400S W MIEJSCOWOŚCIACH BUCZKOWICE, GODZISZKA i KALNA				Branża: DROGI	
				Stadium: PW	
Adres obiektu budowlanego:		Miejscowość: Kalna		Powiat: bielski	
				Województwo: śląskie	
Nazwa rysunku: STUDNIE NIEWŁAZOWE Rysunki typowe				Data: Październik 2015	
				Skala: 1:25	
Funkcja:		Imię i nazwisko		Specjalność	
Projektował: mgr inż. Rafał RADZIO, upr. SLK/0751/PW00/05		Drogi		Podpis 	
Sprawdził: mgr inż. Honorata RADZIO, upr. SLK/2653/PW00/09		Drogi		Podpis 	
Prawa autorskie zastrzeżone, reprodukcja lub udostępnianie osobom trzecim niniejszego rysunku lub jego części bez upoważnienia inwestora zabronione.					