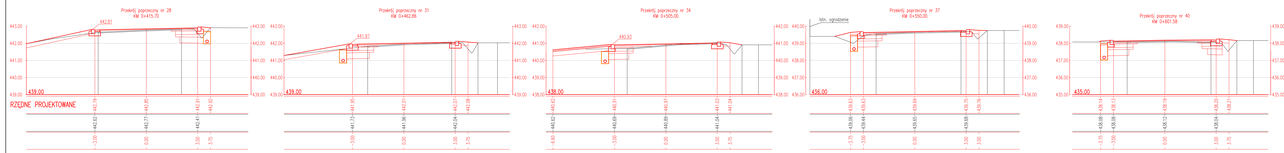

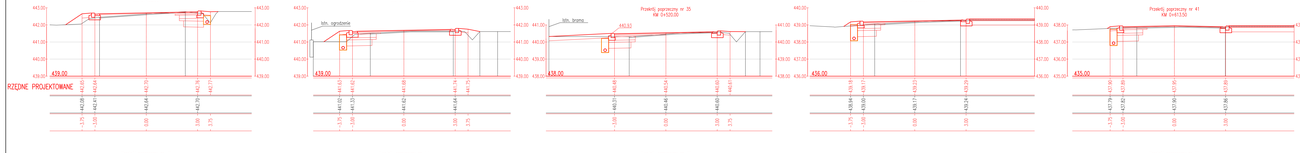

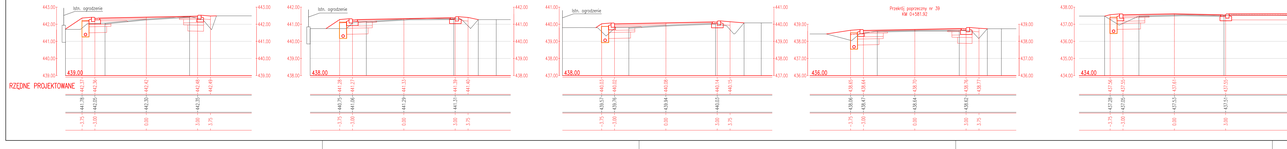

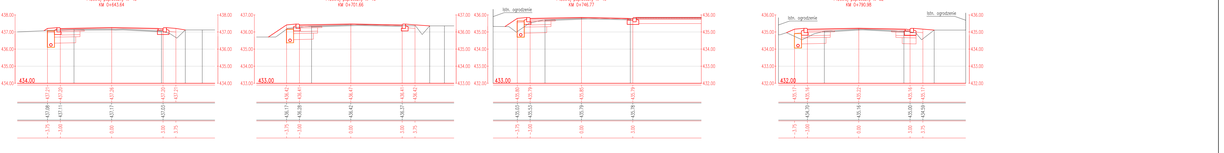

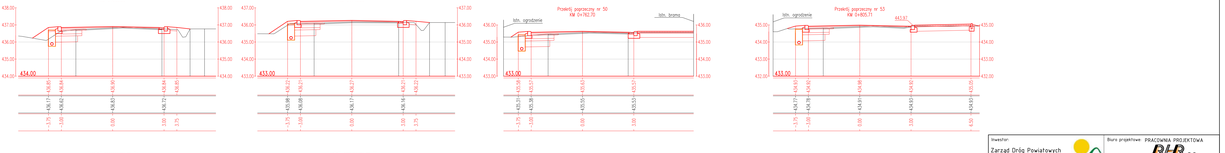

Inwestor:
Zarząd Dróg Powiatowych
ul. Regera 81
43-382 Bielsko-Biała

POMORZE BIELSKIE

Biuro projektowe: PRACOWNIA PROJEKTOWA
R.S.C.
Honorata Radzio, Rafał Radzio
43-361 Bystra, ul. Handlowa 3
tel. 502-582-639

Nazwa obiektu budowlanego:
PRZEBUDOWA CIĄGU DRÓG POWIATOWYCH
1405S i 1400S W MIEJSCOWOŚCIACH
BUCZKOWICE, GODZISZKA i KALNA

Adres obiektu budowlanego: Miejscowość: Kalna | Powiat: bielski | Województwo: śląskie

Nazwa rysunku:
PRZEKROJE POPRZECZNE
KM 0+400(P28) - KM 0+830 (P54)

Branża: DROGI
Stadium: PW
Data: Październik 2015
Skala: 1:100
Nr rys.: K7.2

Funkcja	Imię i nazwisko	Specjalność	Podpis
Projektował	mgr inż. Rafał RADZIO, upr. SLK/7513/PWOD/15	Drogi	
Sprawdził	mgr inż. Honorata RADZIO, upr. SLK/12653/PWOD/09	Drogi	

Prawa autorskie zastrzeżone, reprodukcja lub adaptowanie zostaje tylkoże instytucje i osoby na jego zasadzie lecz sprzedawanie zabronione.