



PLAN WARSTWICOWY  
SKRZYŻOWANIE ŻYWIECKA-POŁUDNIOWA

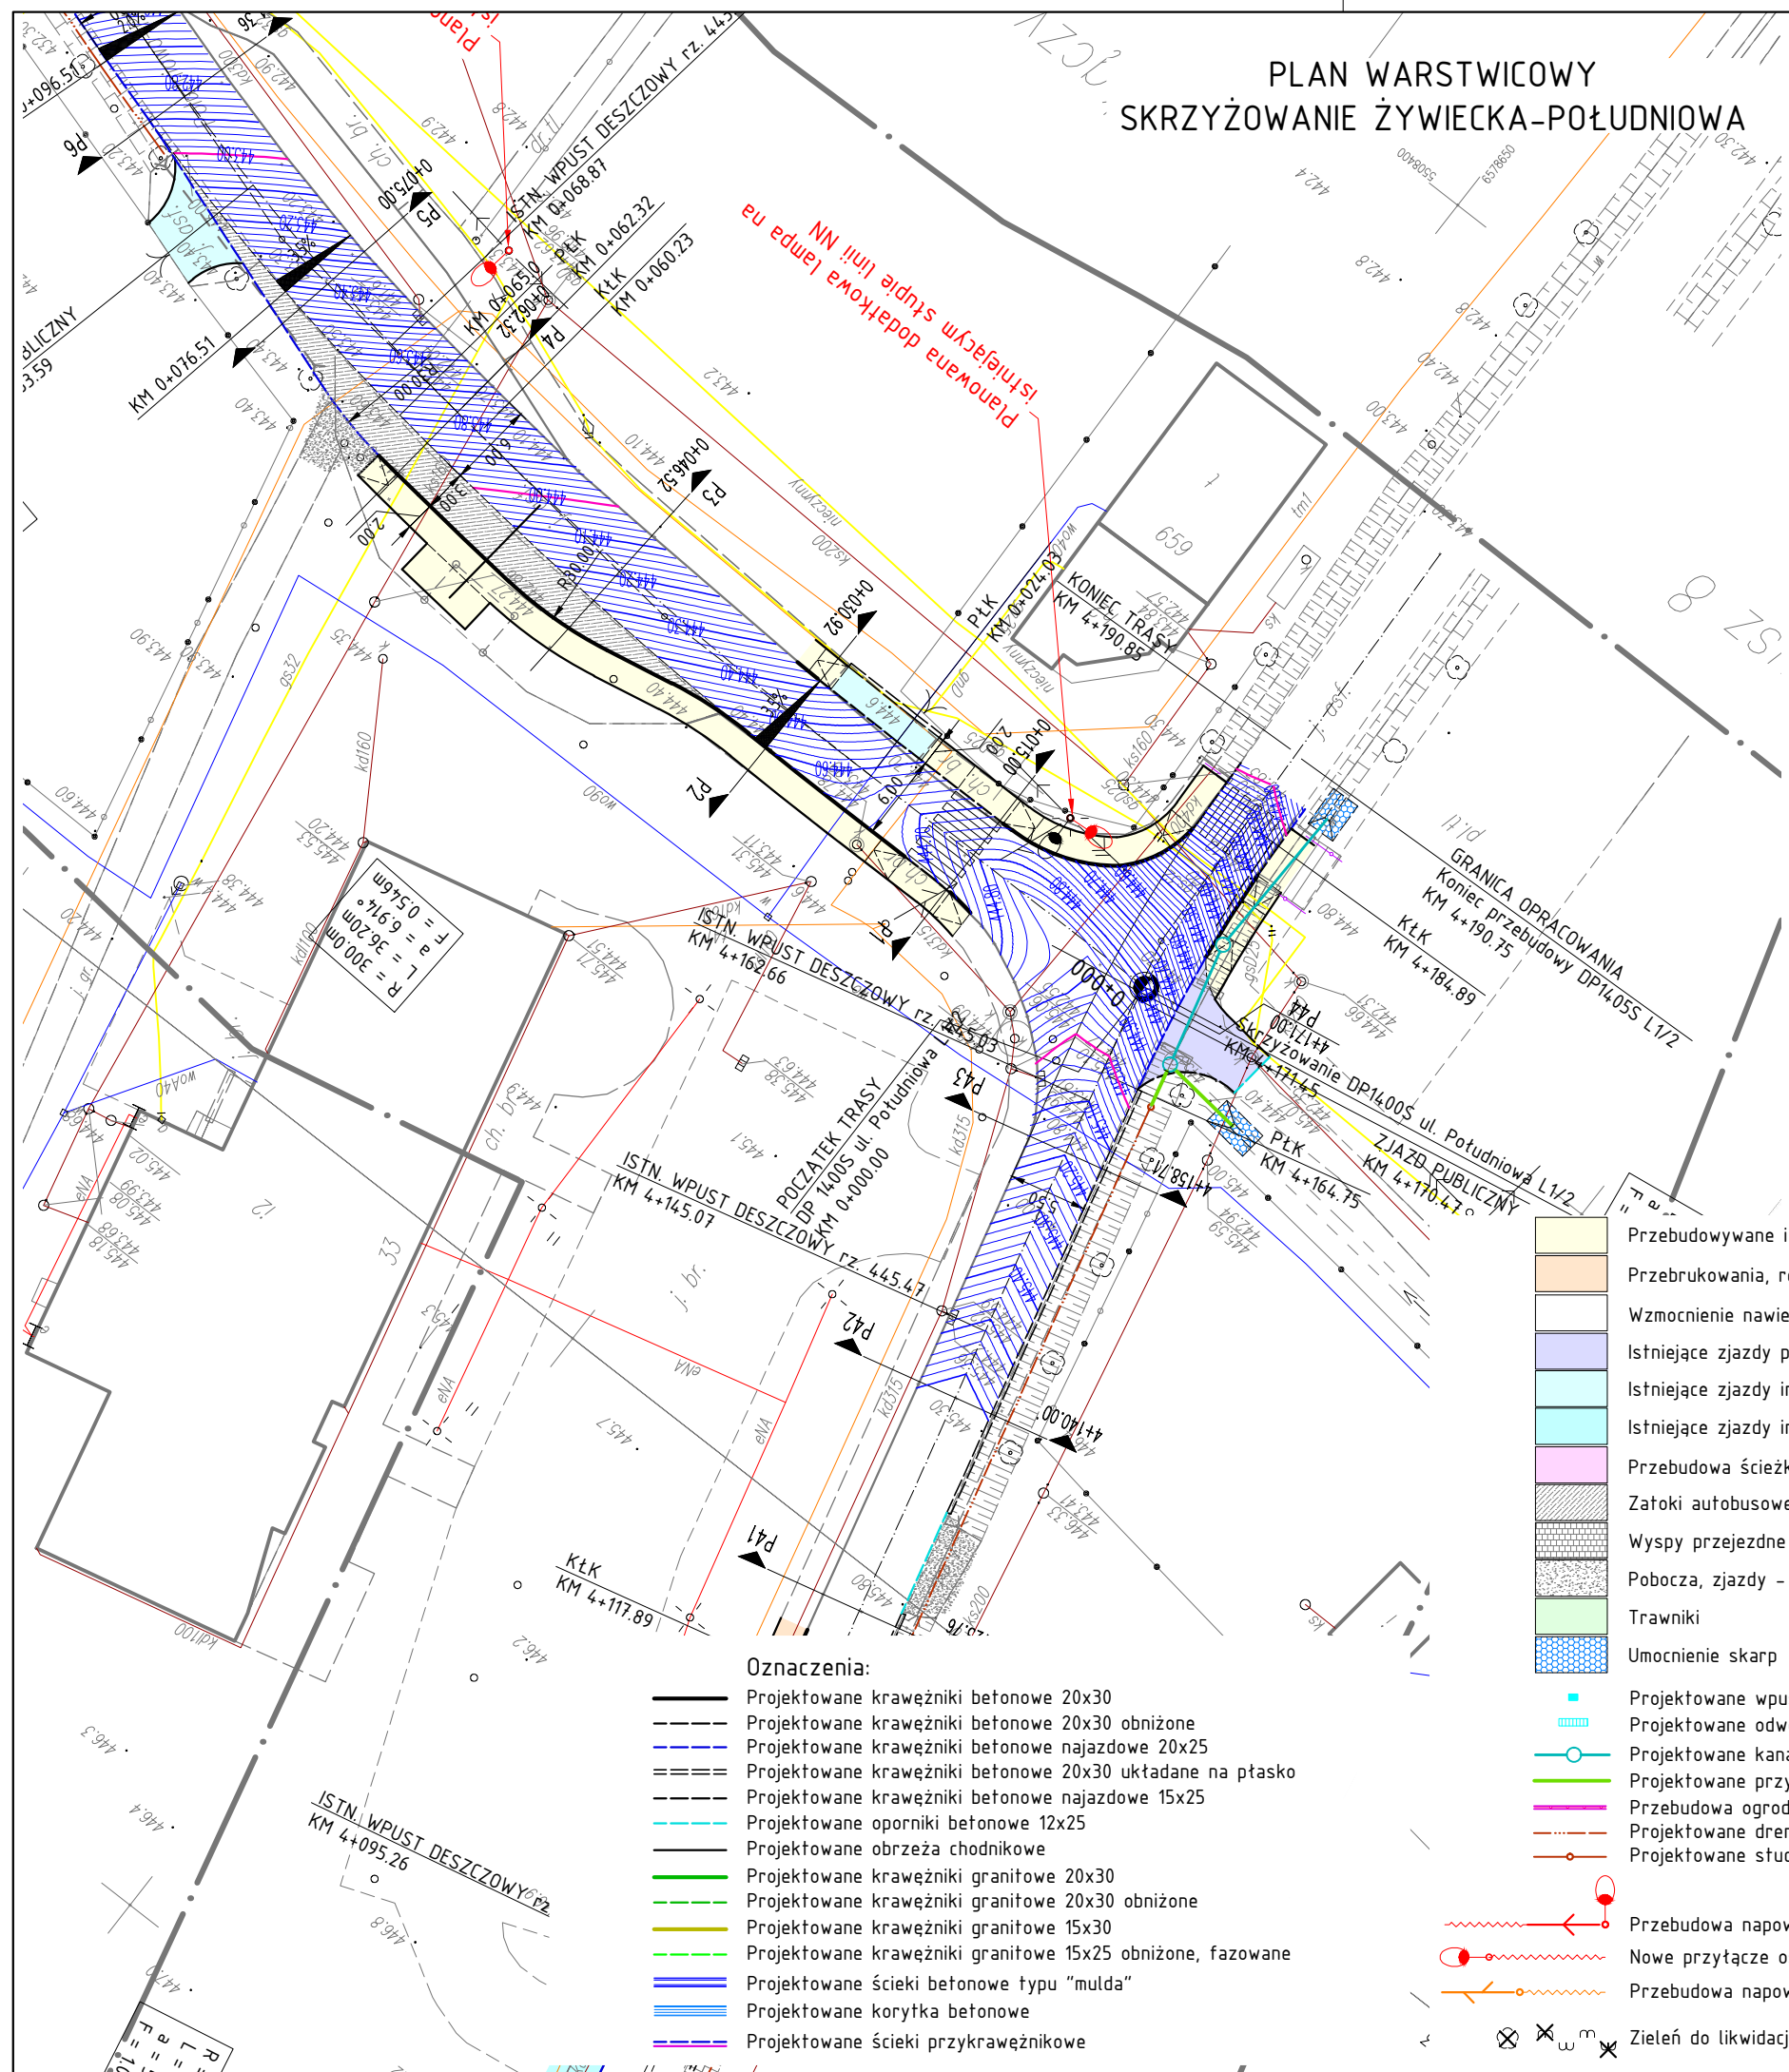

PLAN WARSTWICOWY  
SKRZYŻOWANIE WIDOKOWA-KOŚCIELNA

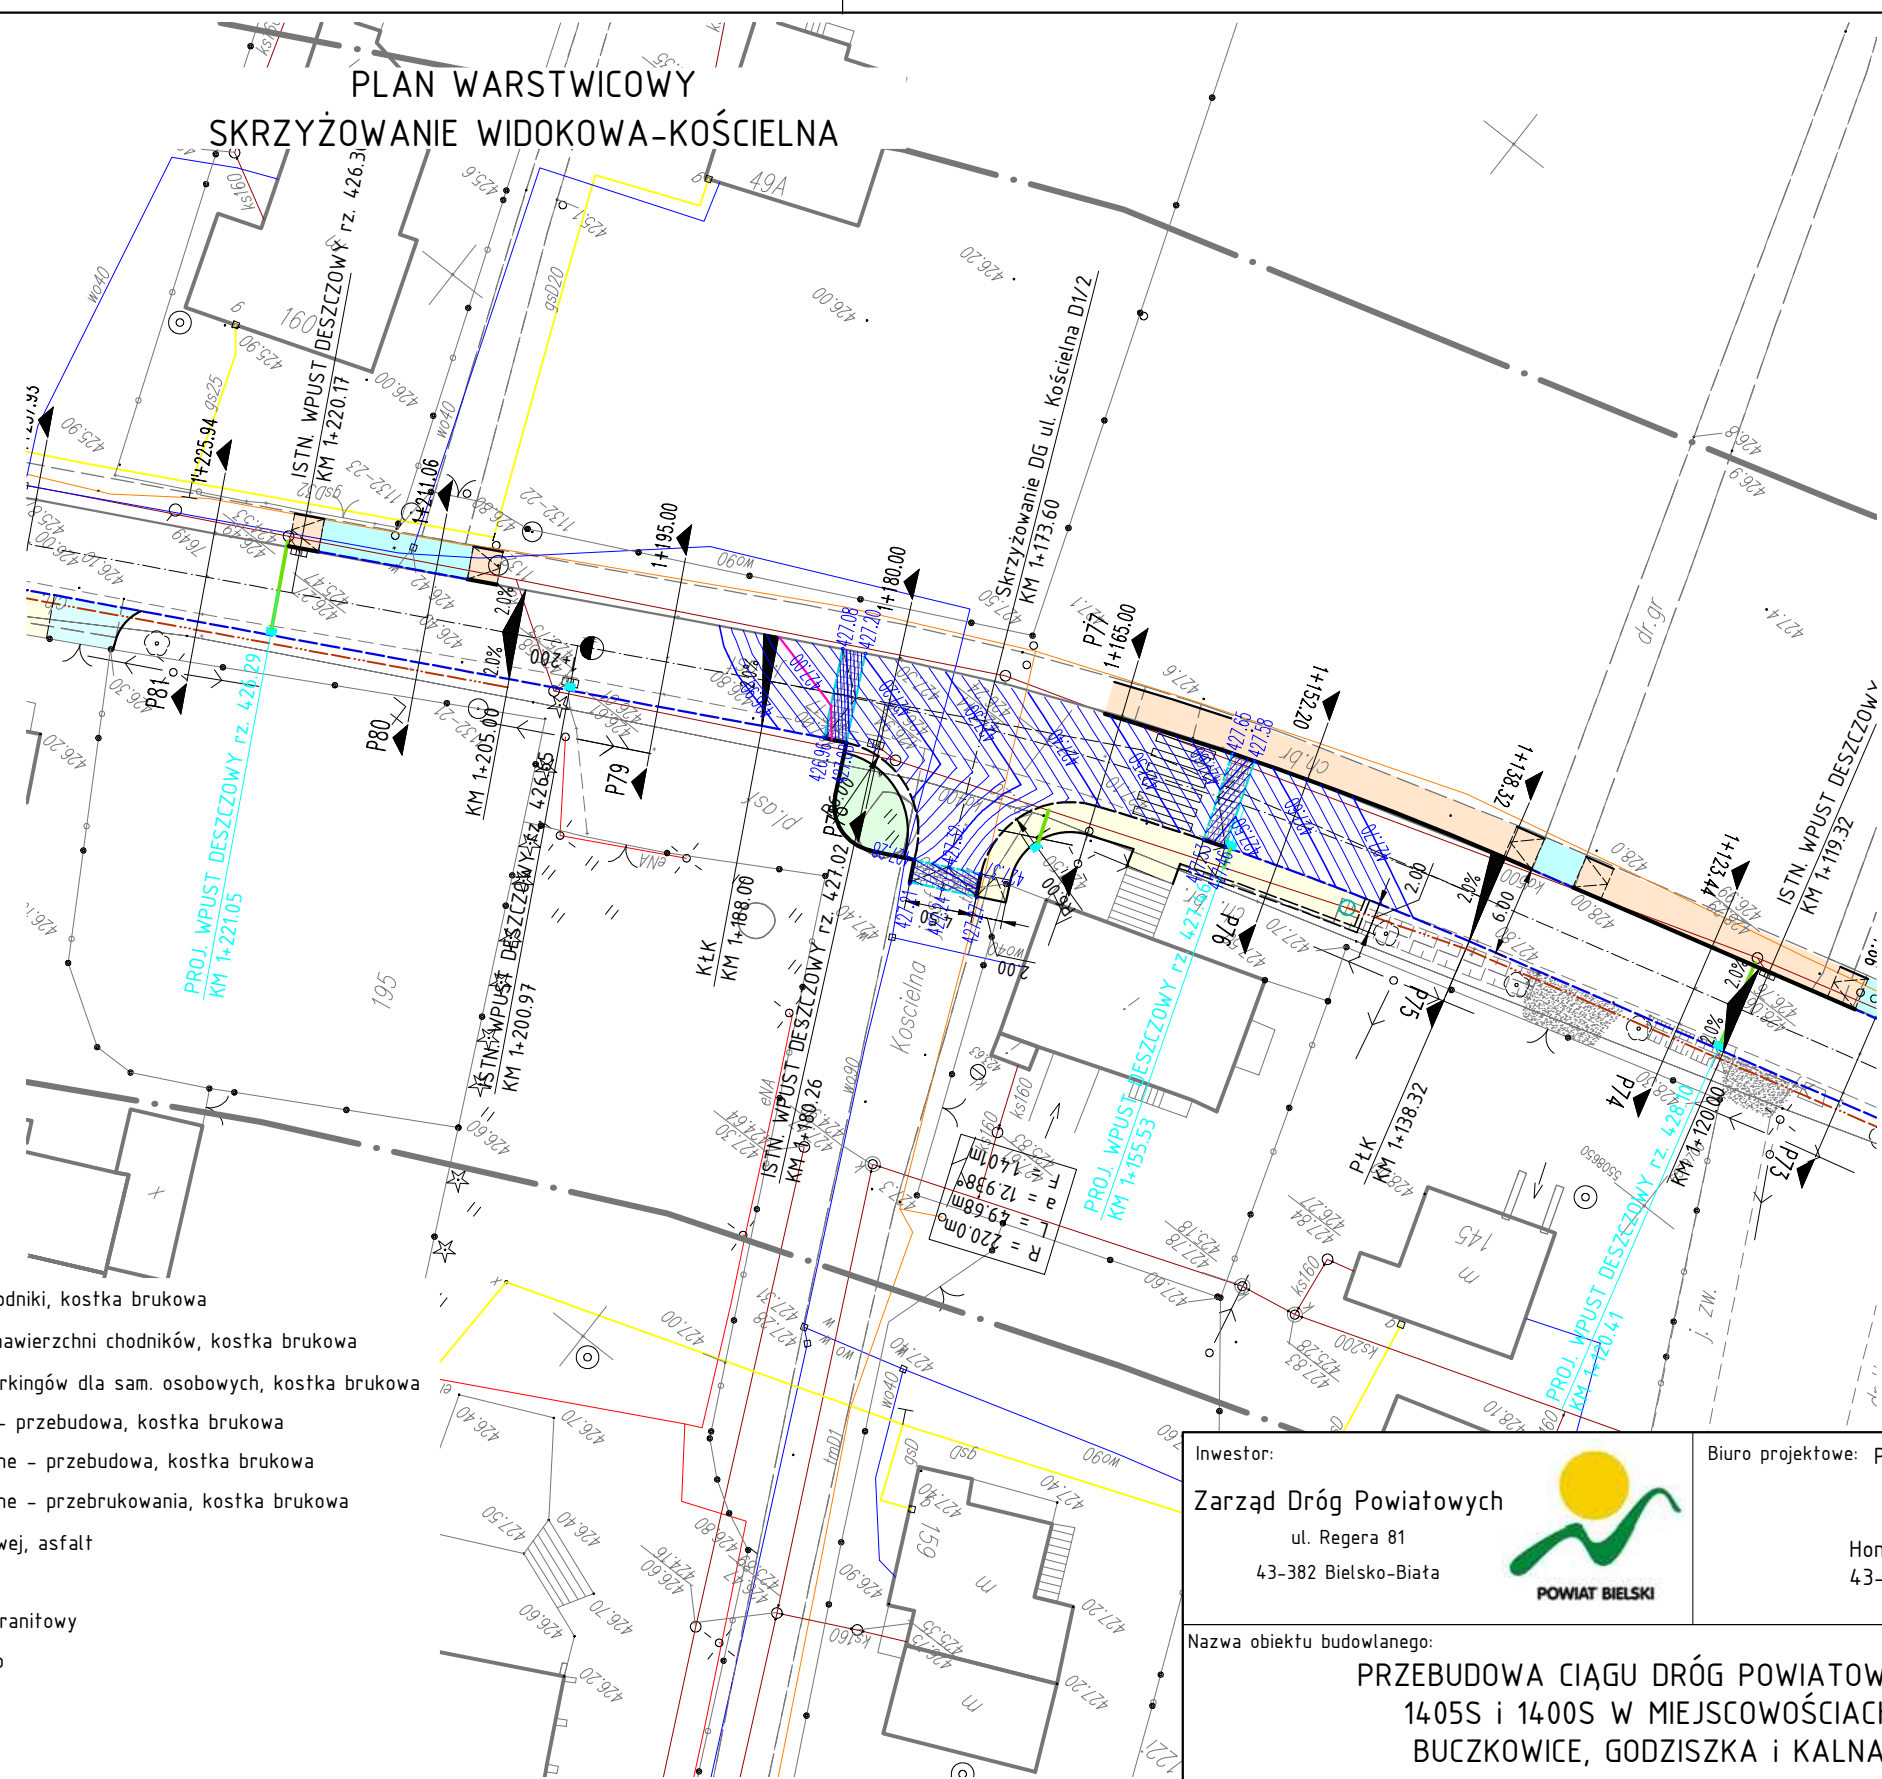

Inwestor: Zarząd Dróg Powiatowych ul. Regea 81 43-382 Bielsko-Biała		Biurowisko projektowe: PRACOWNIA PROJEKTOWA <b>RHR</b> S.C. Honorata Radzio, Rafat Radzio 43-360 Bystra, ul. Handlowa 3 tel. 502-582-639	
Nazwa obiektu budowlanego: <b>PRZEBUDOWA CIĄGU DRÓG POWIATOWYCH 1405S I 1400S W MIEJSCOWOŚCIACH BUCCZKOWICE, GODZISZKA I KALNA</b>		Branża: DROGI	
Adres obiektu budowlanego: Kalna		Powiat: bielski	Województwo: śląskie
Miejscowość: Kalna		Data: Październik 2015	
Nazwa rysunku: <b>PLAN WARSTWICOWY SKRZYŻOWANIE ŻYWIECKA-POŁUDNIOWA ORAZ WIDOKOWA-KOŚCIELNA</b>		Skala: 1:500	
Funkcja: mgr inż. Rafat RADZIO, upr. SLK/0751/PWOD/05	Imię i nazwisko: Rafat Radzio	Specjalność: Drogi	Podpis: Rafat Radzio
Sprawdził: mgr inż. Honorata RADZIO, upr. SLK/2653/PWOD/09		Nr rys. <b>K8.1</b>	
Prawa autorskie zastrzeżone, reprodukcja lub udostępnianie osobom trzecim niniejszego rysunku lub jego części bez upoważnienia inwestora zabronione.			