
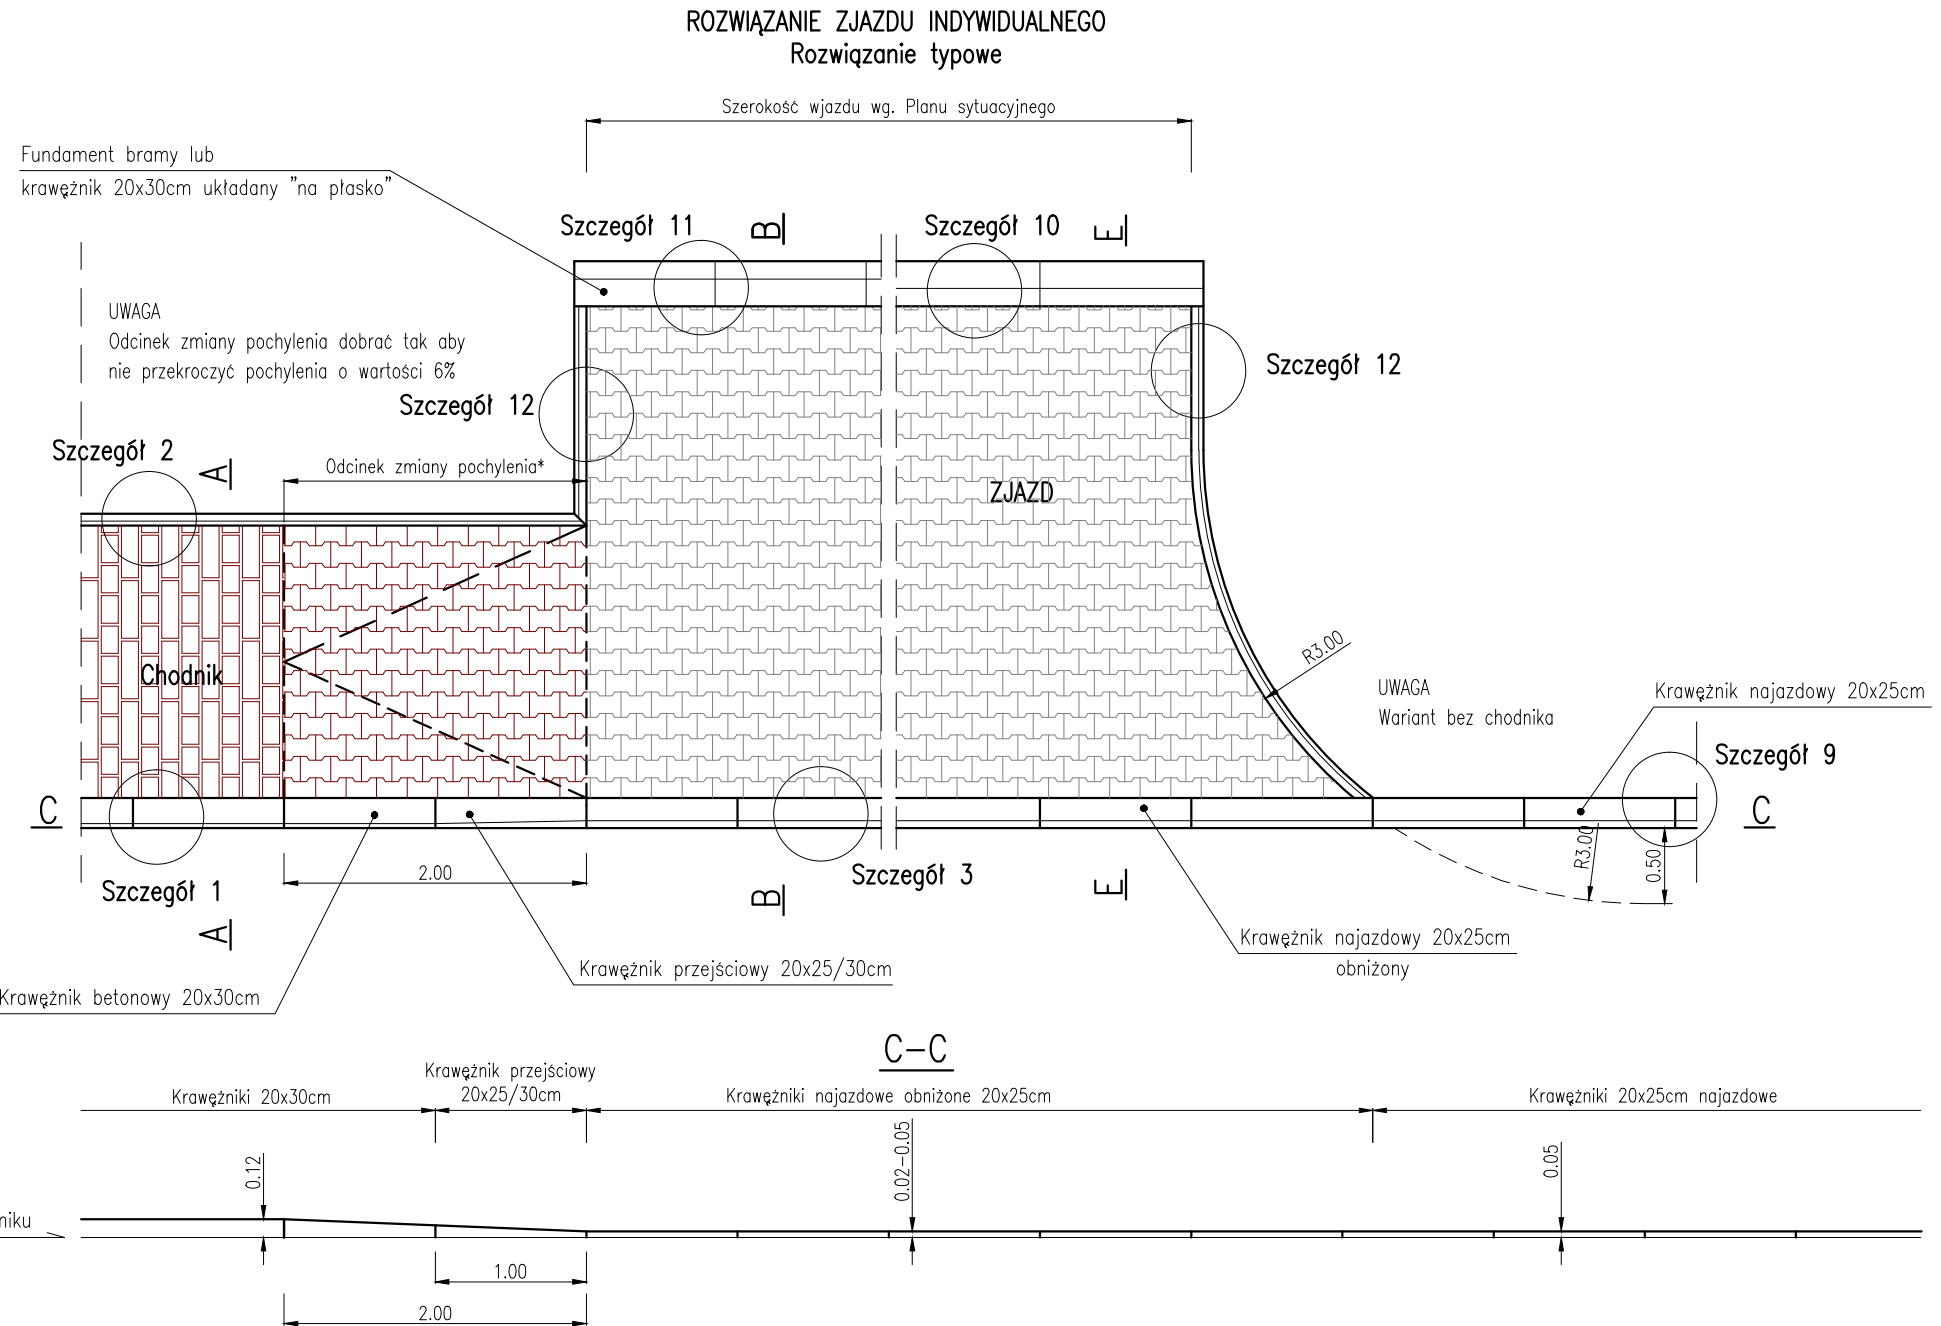
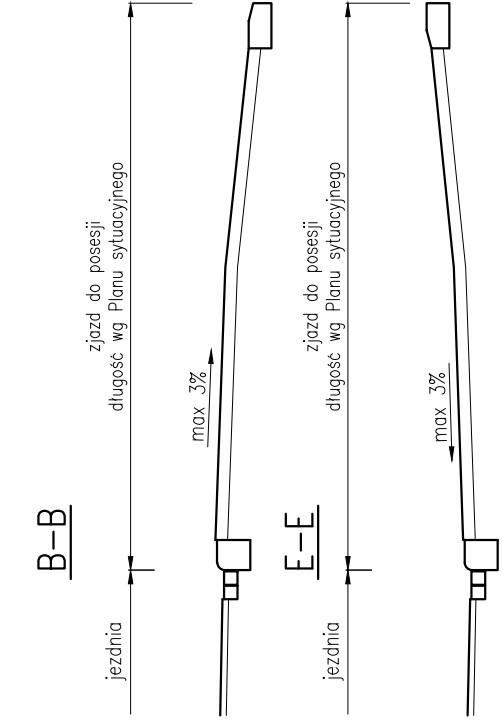
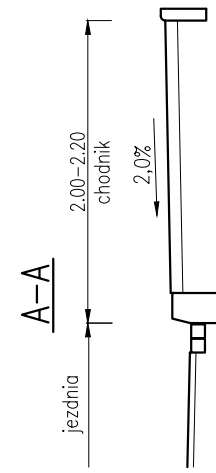
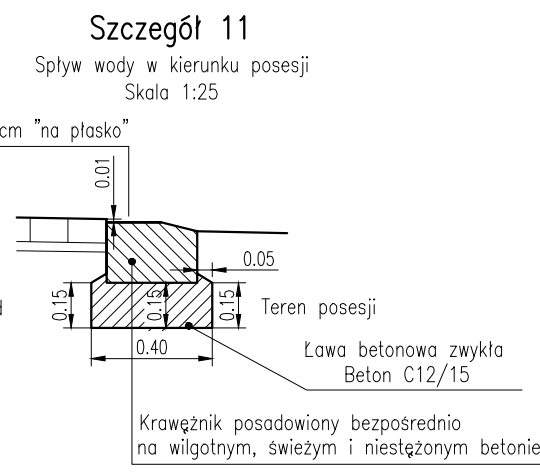
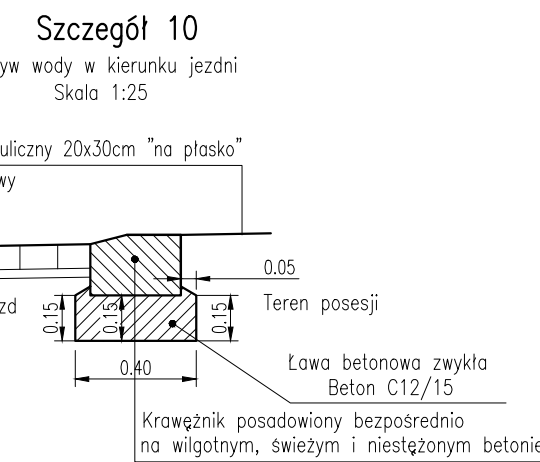
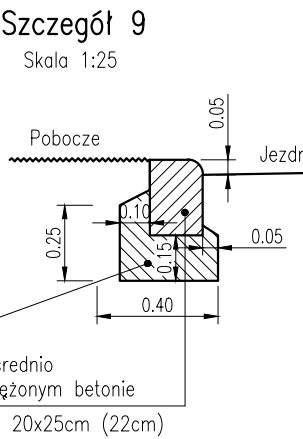
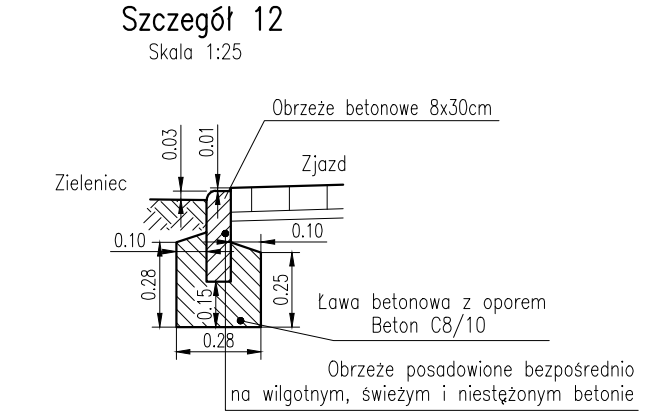
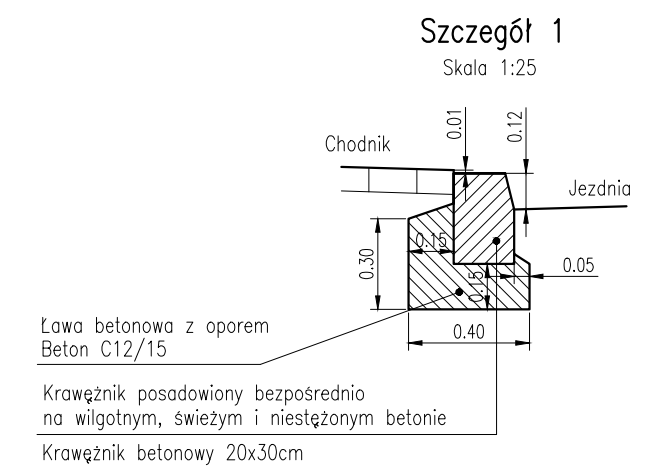
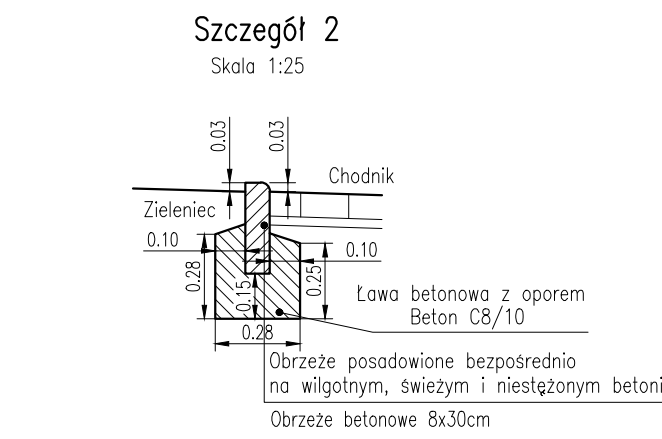
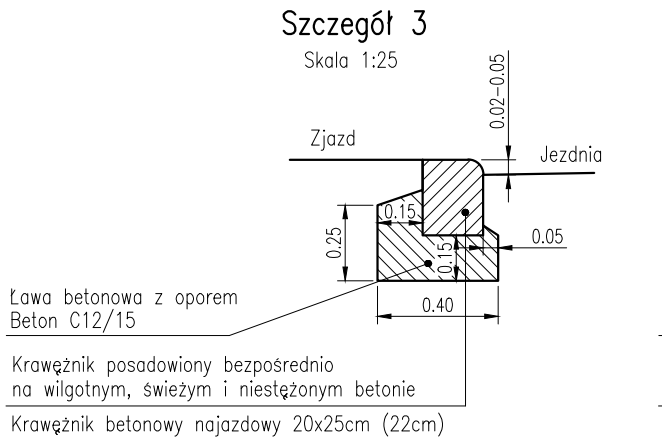
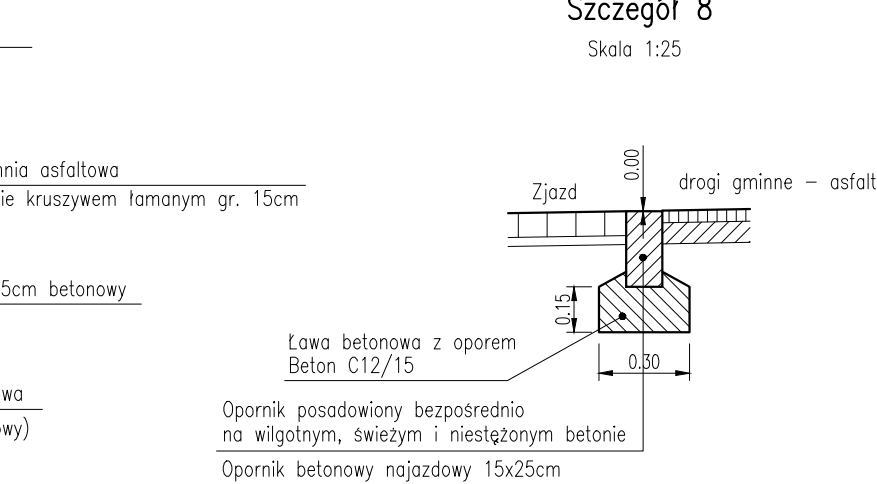
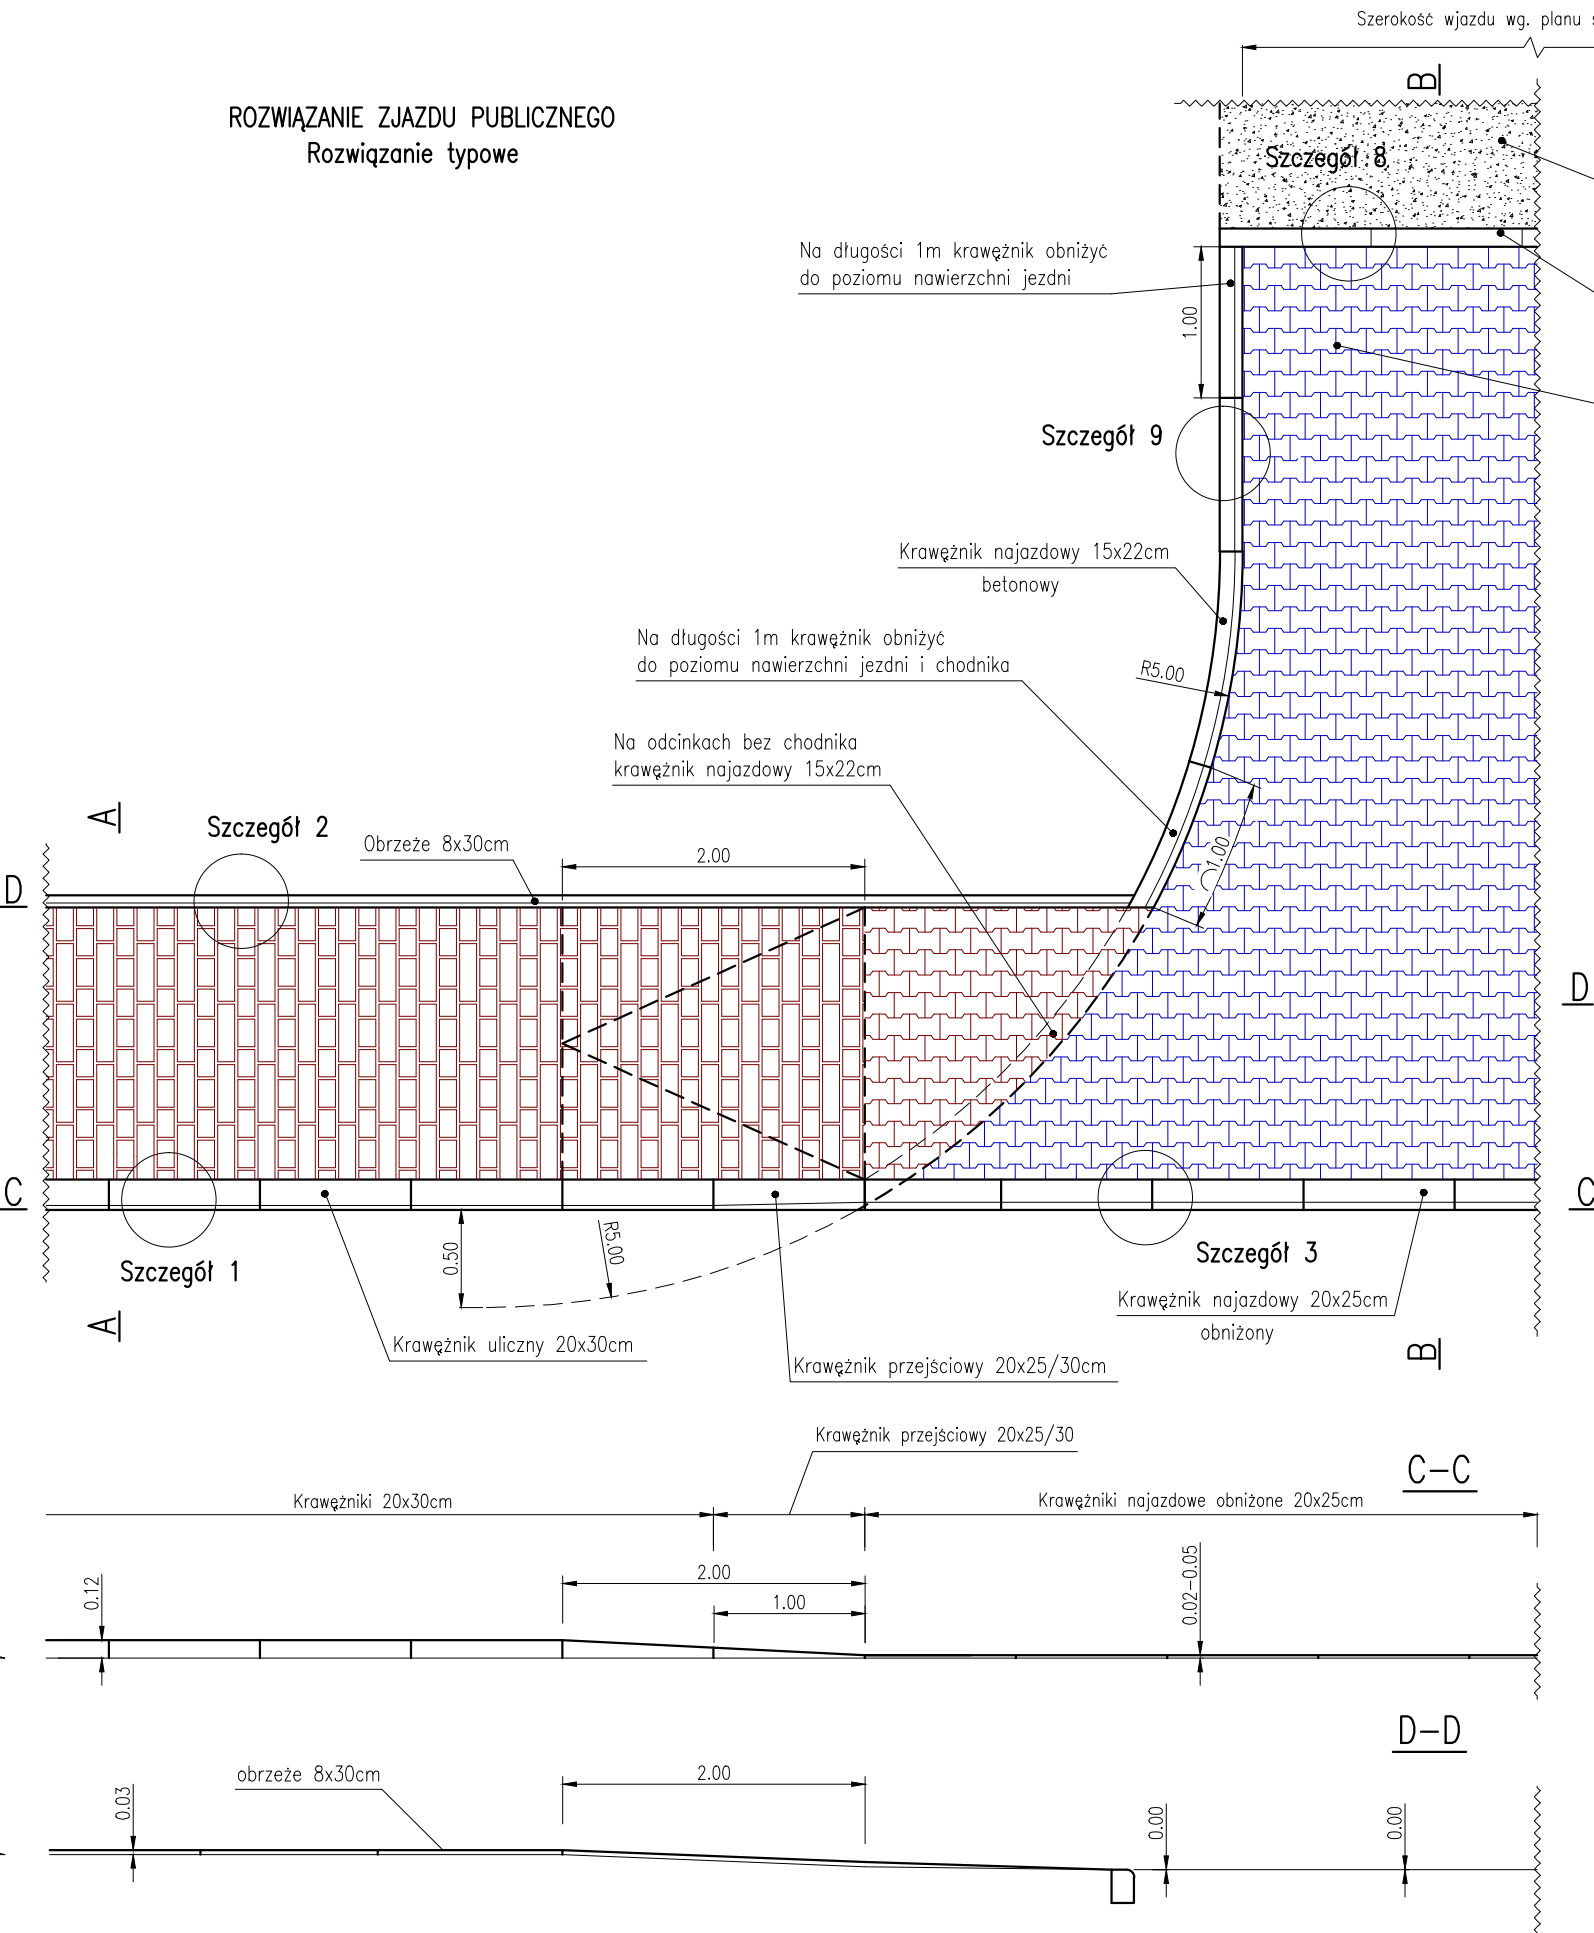
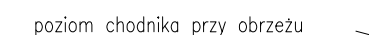
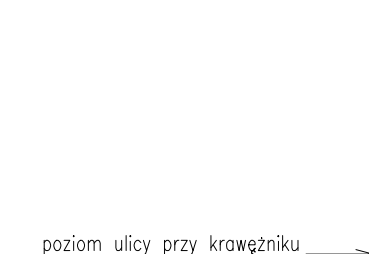


ROZWIĄZANIE ZJAZDU PUBLICZNEGO  
Rozwiązanie typowe

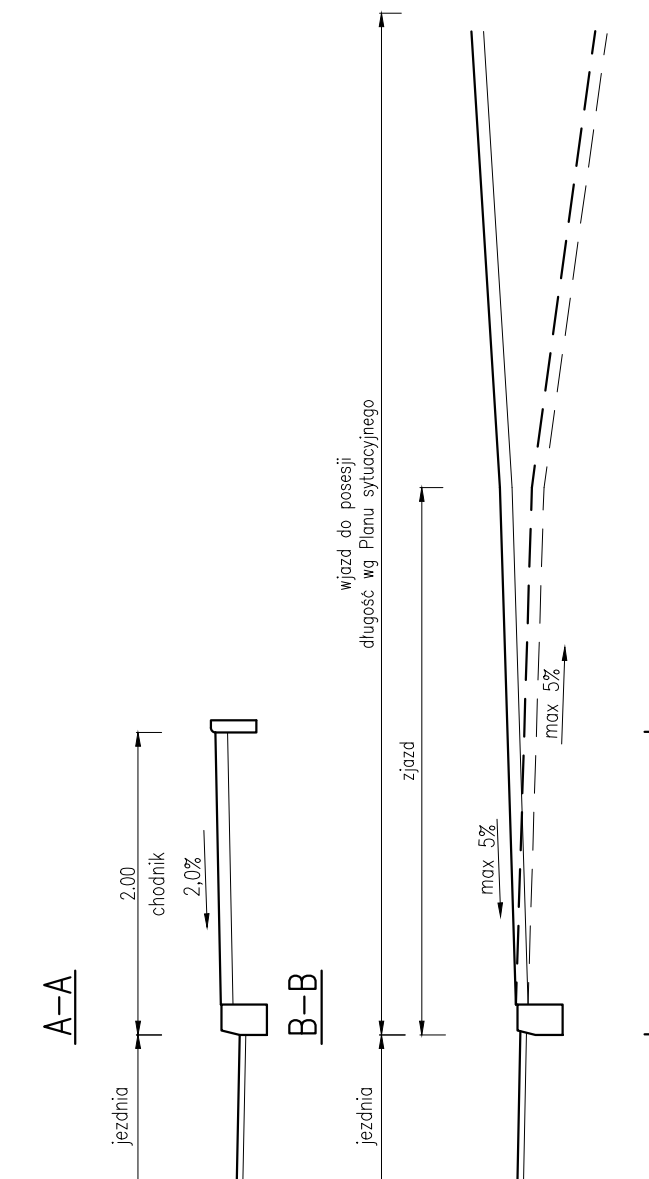

## Konstrukcja nawierzchni zjazdu indywidualnego

8 cm	BETONOWA KOSTKA BRUKOWA
3 cm	PODSYPKA – Kruszywo łamane 2/8
25 cm	PODBUDOWA POMOCNICZA – Kruszywo łamane 0/31.5 stabilizowane mechanicznie ( $E_2 \geq 80 \text{ MPa}$ )
36 cm	<u>KONSTRUKCJA NAWIERZCHNI</u>

## Konstrukcja nawierzchni zjazdu publicznego

8 cm	BETONOWA KOSTKA BRUKOWA
3 cm	PODSYPKA – Kruszywo łamane 2/8
25 cm	PODBUDOWA – Kruszywo łamane 0/31,5 stabilizowane mechanicznie (E <sub>2</sub> ≥120MPa)
36 cm	<u>KONSTRUKCJA NAWIERZCHNI</u>
35 cm	ULEPSZONE PODCZOŁE – Mieszanka kruszywo o wskaźniku nośności CBR≥40 (E <sub>2</sub> ≥100MPa)
71 cm	RAZEM

Inwestor: <b>Zarząd Dróg Powiatowych</b> ul. Regera 81 43-382 Bielsko-Biała		Biuro projektowe: <b>PRACOWNIA PROJEKTOWA</b> <div style="text-align: center;">  </div> Honorata Radzio, Rafał Radzio 43-360 Bystra, ul. Handlowa 3 tel. 502-582-639
Nazwa obiektu budowlanego: <div style="text-align: center; font-weight: bold; padding: 10px;">                     PRZEBUDOWA CIĄGU DRÓG POWIATOWYCH                      1405S i 1400S W MIEJSCOWOŚCIACH                      BUCZKOWICE, GODZISZKA i KALNA                 </div>		Branża: <div style="text-align: center; border: 1px solid black; padding: 5px;">                     DROGI                 </div>
Adres obiektu budowlanego: Miejscowość: Kalna      Powiat: bielski      Województwo: śląskie		Stadium: <div style="text-align: center; border: 1px solid black; padding: 5px;">                     PW                 </div>
Nazwa rysunku: <div style="text-align: center; font-weight: bold; padding: 10px;">                     ZJAZDY                      Rysunki typowe                 </div>		Data: Październik 2015  Skala: <div style="text-align: center; border: 1px solid black; padding: 5px;">                     1:50                 </div>
Funkcja: Projektował: mgr inż. Rafał RADZIO, upr. SLK/0751/PWOD/05 Sprawdził: mgr inż. Honorata RADZIO, upr. SLK/2653/PWOD/09	Imię i nazwisko Specjalność Drogi Drogi	Podpis <div style="text-align: center; font-size: 2em; font-family: cursive;">                     Radzio                 </div> Nr rys.
		K9.1