ROZWIĄZANIE PRZEJŚĆ DLA PIESZYCH
RYSUNEK TYPOWY

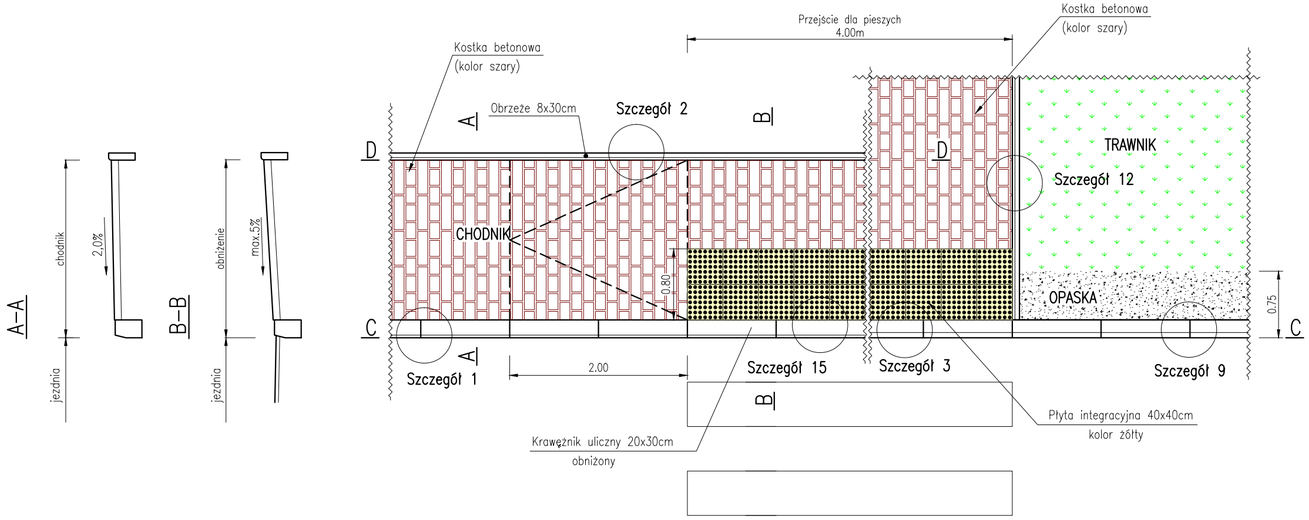

C–C

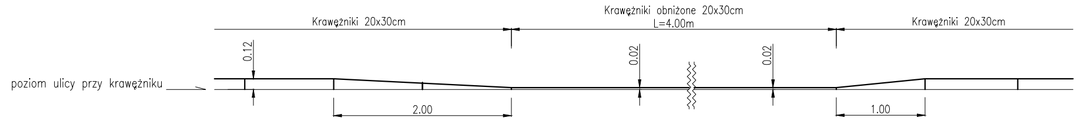

D–D

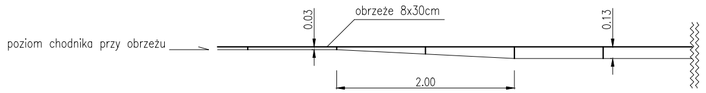

Szczegół 15
Skala 1:25

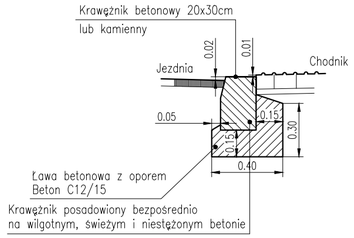

Szczegół 1
Skala 1:25

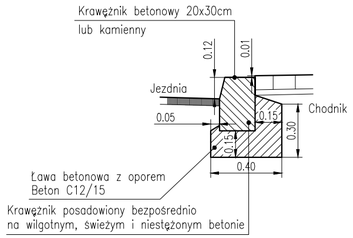

Szczegół 2
Skala 1:25

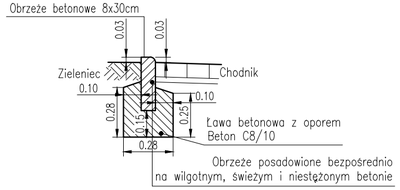

Szczegół 3
Skala 1:25

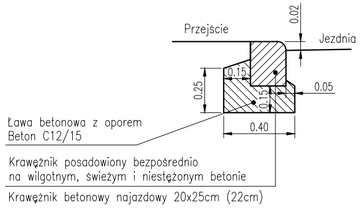

Szczegół 9
Skala 1:25

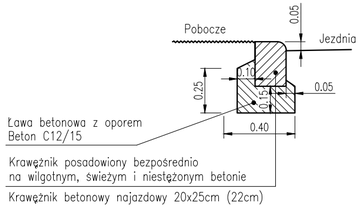

Inwestor: Zarząd Dróg Powiatowych, ul. Regera 81, 43-382 Bielsko-Biała		Biuro projektowe: PRACOWNIA PROJEKTOWA R-H-R s.c. Honorata Radzio, Rafał Radzio, 43-360 Bystra, ul. Handlowa 3, tel. 502-582-639	
Nazwa obiektu budowlanego: PRZEBUDOWA CIĄGU DRÓG POWIATOWYCH 1405S i 1400S W MIEJSCOWOŚCIACH BUCZKOWICE, GODZISZKA i KALNA			Branża: DROGI; Stadium: PW
Adres obiektu budowlanego:	Miejscowość: Kalna	Powiat: bielski	Województwo: śląskie; Data: Październik 2015
Nazwa rysunku: PRZEJŚCIA DLA PIESZYCH Rysunki typowe			Skala: 1:50
Funkcja:	Imię i nazwisko	Specjalność	Podpis; Nr rys.
Projektował:	mgr inż. Rafał RADZIO, upr. SLK/0751/PWOD/05	Drogi	K9.2
Sprawdził:	mgr inż. Honorata RADZIO, upr. SLK/2653/PWOD/09	Drogi	

Prawa autorskie zastrzeżone, reprodukcja lub udostępnianie osobom trzecim niniejszego rysunku lub jego części bez upoważnienia inwestora zabronione.