



DETAL SIATKI Z NAPINACZAMI

SKALA 1:10

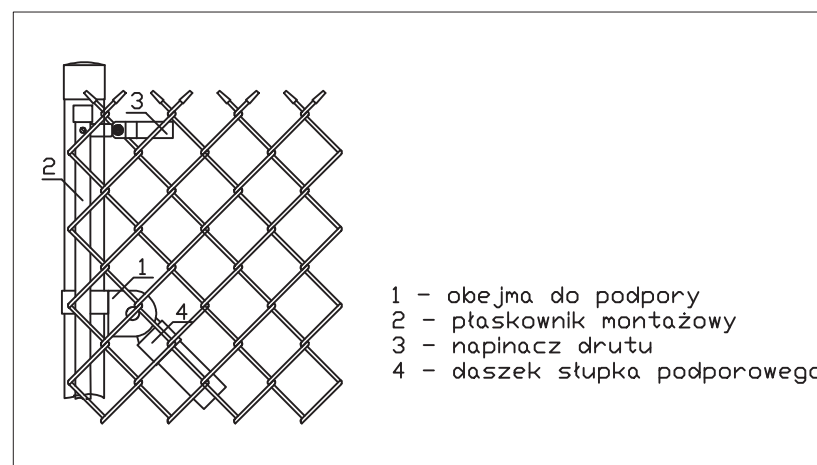

POŁĄCZENIE SIATKI ZE SŁUPKIEM

SKALA 1:10

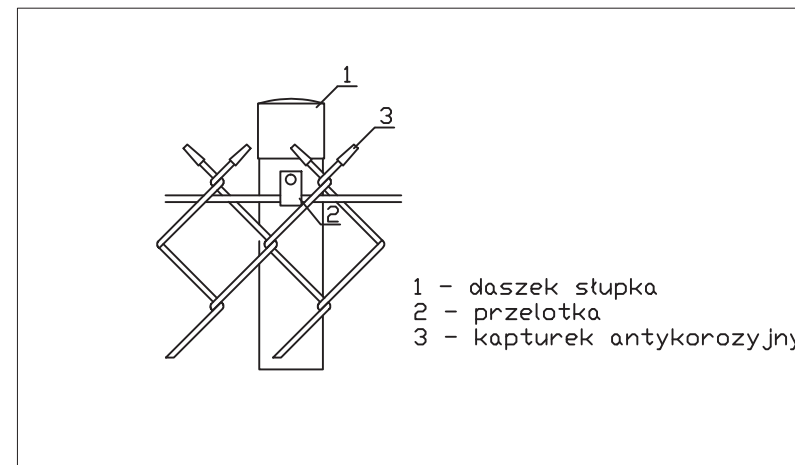

**LP-BIURO PROJEKTOWE** Sp. z o. o.

Al. Wojciecha Korfańtego 81, 40 - 160 Katowice  
Tel: 0-32 259 27 41, Fax: 0-32 259 274 42

Przedmiot projektu:  
PROJEKT PRZEBUDOWY DROGI POWIATOWEJ 4454S UL. TRAUGUTTA W CZECHOWICACH-DZIEDZICACH  
WRAZ Z PRZEBUDOWĄ SKRZYŻOWANIA UL. DRZYMAŁY I NARUTOWICZA NA RONDO. CZĘŚĆ I - DROGA

Nr proj: DP - 009	Tytuł rysunku:	Skala:	Nr rys.
Stadium: PW	OGRODZENIE Z SIATKI STALOWEJ	1:20	10
Data: 10.2010		Branża:	DROGOWA
Projektował:	mgr inż. Kazimierz Remiorz	Nr upr. 599/01	Podpis:
Opracował:	Łukasz Nikiel		
Sprawił:	inż. Jacek Szczepkowski	97/84	