



PRZEKRÓJ TYPOWY  
km 1+093,00

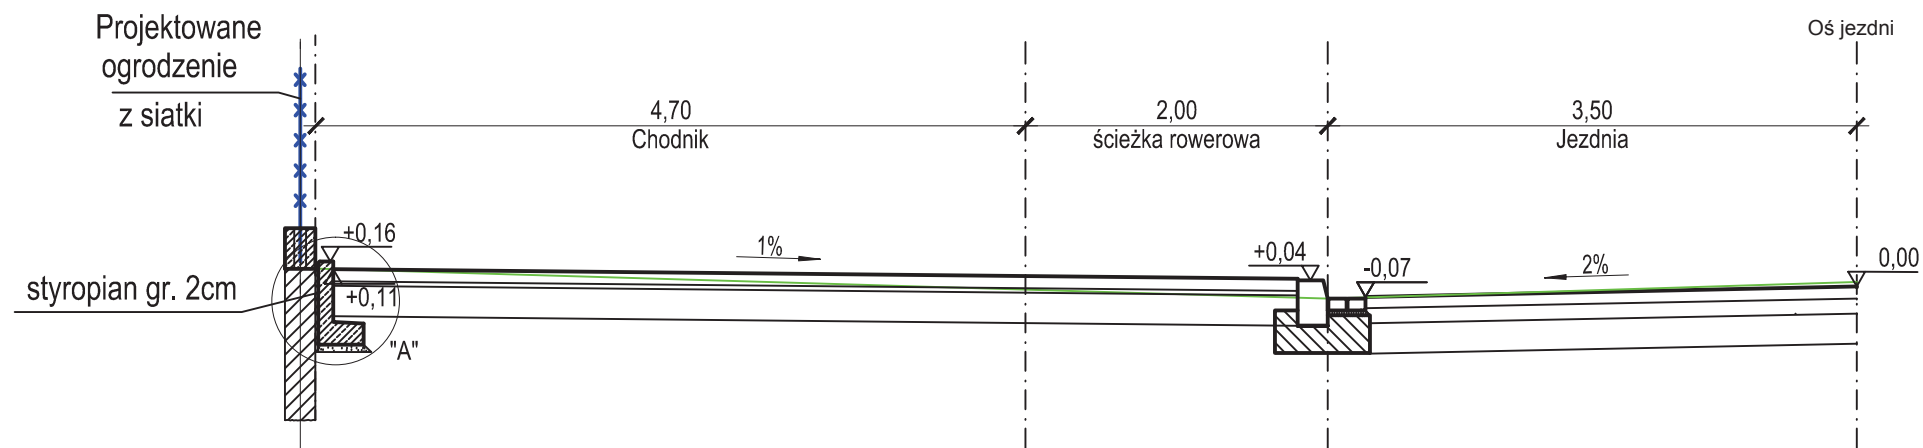

szczegół "A" - murek oporowy  
skala 1:10

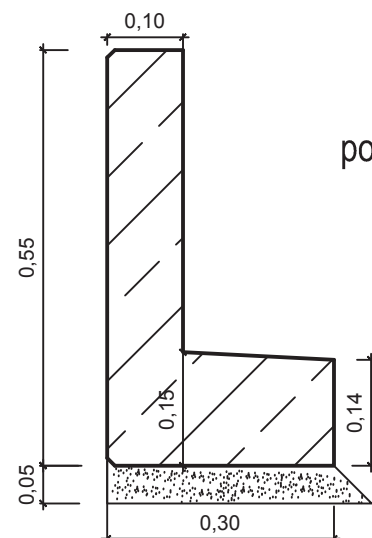

prefabrykowany betonowy murek oporowy  
posadowiony na podsypce cementowo-piaskowej 1:2 gr.5 cm,  
wymiary : wys. 0,55 m. szer. 0,30 m, dł. 0,49 m  
beton C30/37, stal AIIIIN

**LP-BIURO PROJEKTOWE** Sp. z o. o.

Al. Wojciecha Korfańskiego 81, 40 - 160 Katowice  
Tel: 0-32 259 27 41, Fax: 0-32 259 274 42

Przedmiot projektu:  
PROJEKT PRZEBUDOWY DROGI POWIATOWEJ 4454S UL. TRAUGUTTA W CZECHOWICACH-DZIEDZICACH  
WRAZ Z PRZEBUDOWĄ SKRZYŻOWANIA UL. DRZYMAŁY I NARUTOWICZA NA RONDO. CZĘŚĆ I - DROGA

Nr proj: DP - 009	Tytuł rysunku: <b>OGRODZENIE Z SIATKI STALOWEJ</b> <b>SZCZEGÓŁ - MUREK OPOROWY</b>	Skala:	1:20	Nr rys.	11
Stadium: PW					
Data: 10.2010		Branża: DROGOWA			
Projektował:	mgr inż. Kazimierz Remiorz	Nr upr.	599/01	Podpis:	
Opracował:	Łukasz Nikiel				
Sprawdził:	inż. Jacek Szczepkowski		97/84		