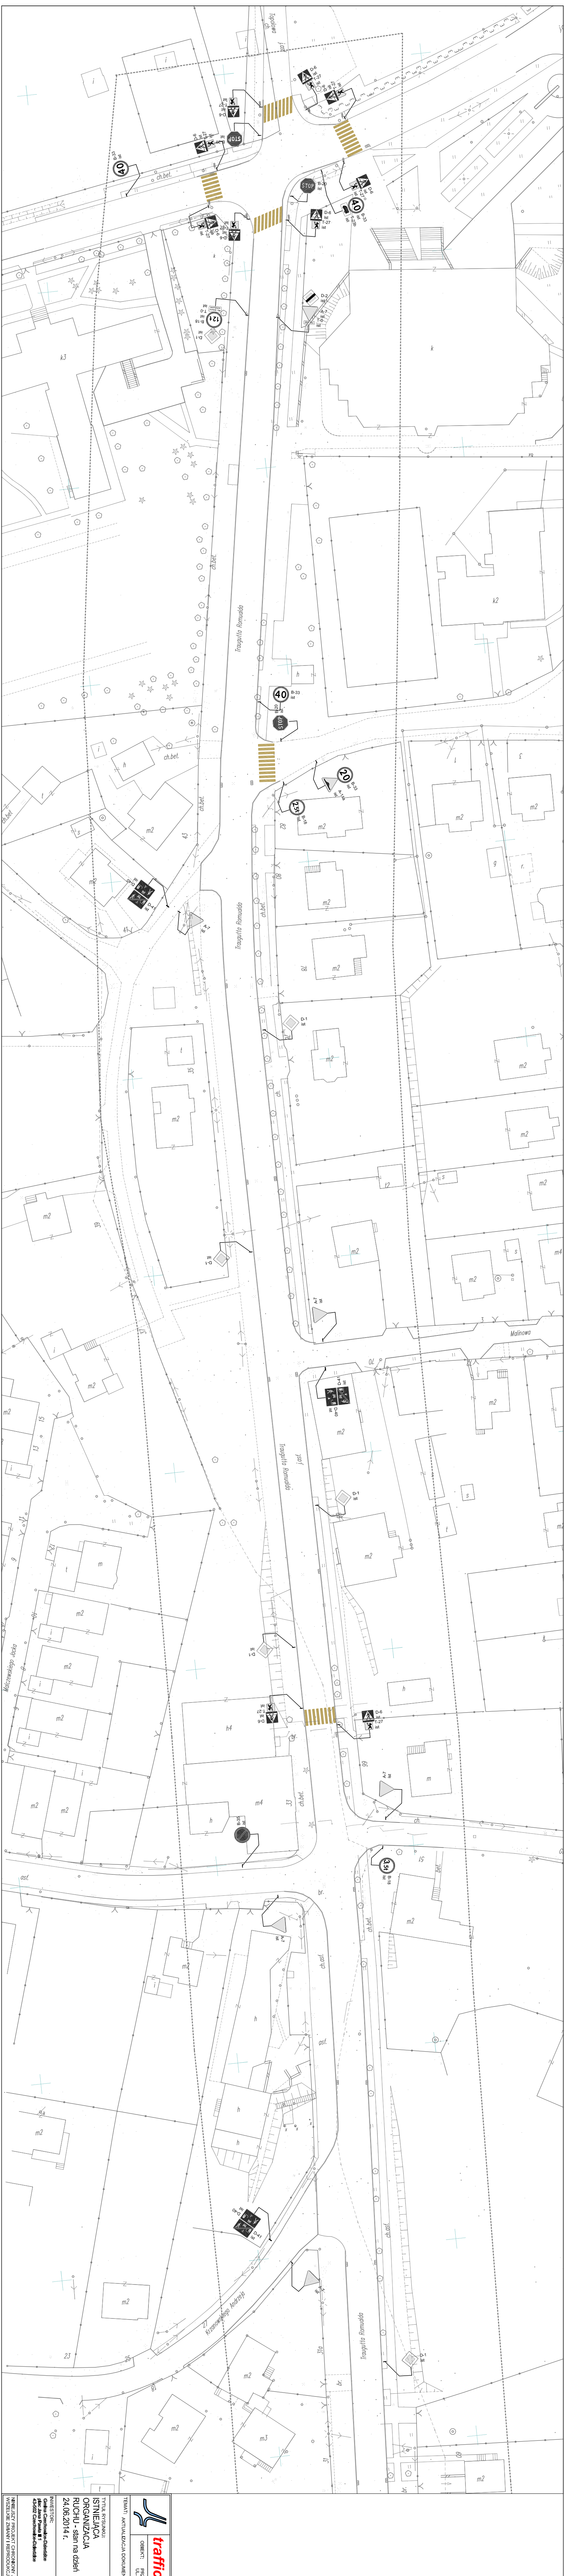

Inżynieria Drogowa Bronisław Szafarczyk
traffic
NIP 937-000-00-37
ul. Janowicka 69 43-344 BIELSKO-BIAŁA
tel.: 501/503-424
e.mail: traffic@pro.onet.pl

OBIEKT: PRZEBUDOWA DROGI POWIATOWEJ 4454S UL. TRAUGUTTA w Czechowicach-Dziedzicach

TEMAT: AKTUALIZACJA DOKUMENTACJI PROJEKTOWEJ

TYTUŁ RYSUNKU:
ISTNIEJĄCA ORGANIZACJA RUCHU - stan na dzień 24.06.2014 r.

FAZA PROJEKTU: OR

AUTOR:
mgr inż. Bronisław Szafarczyk
upr.proj. B-B 65/83

SPRAWDZAJĄCY:
–

INWESTOR:
Gmina Czechowice-Dziedzice
plac Jana Pawła II 1
43-502 Czechowice-Dziedzice

SKALA: 1:500

DATA: 06.2014

NR. RYS. IOR-01

NINIEJSZY PROJEKT CHRONIONY JEST PRAWEM AUTORSKIM.
WSZELKIE ZMIANY I REPRODUKCJA WYMAGAJĄ ZGODY AUTORÓW.