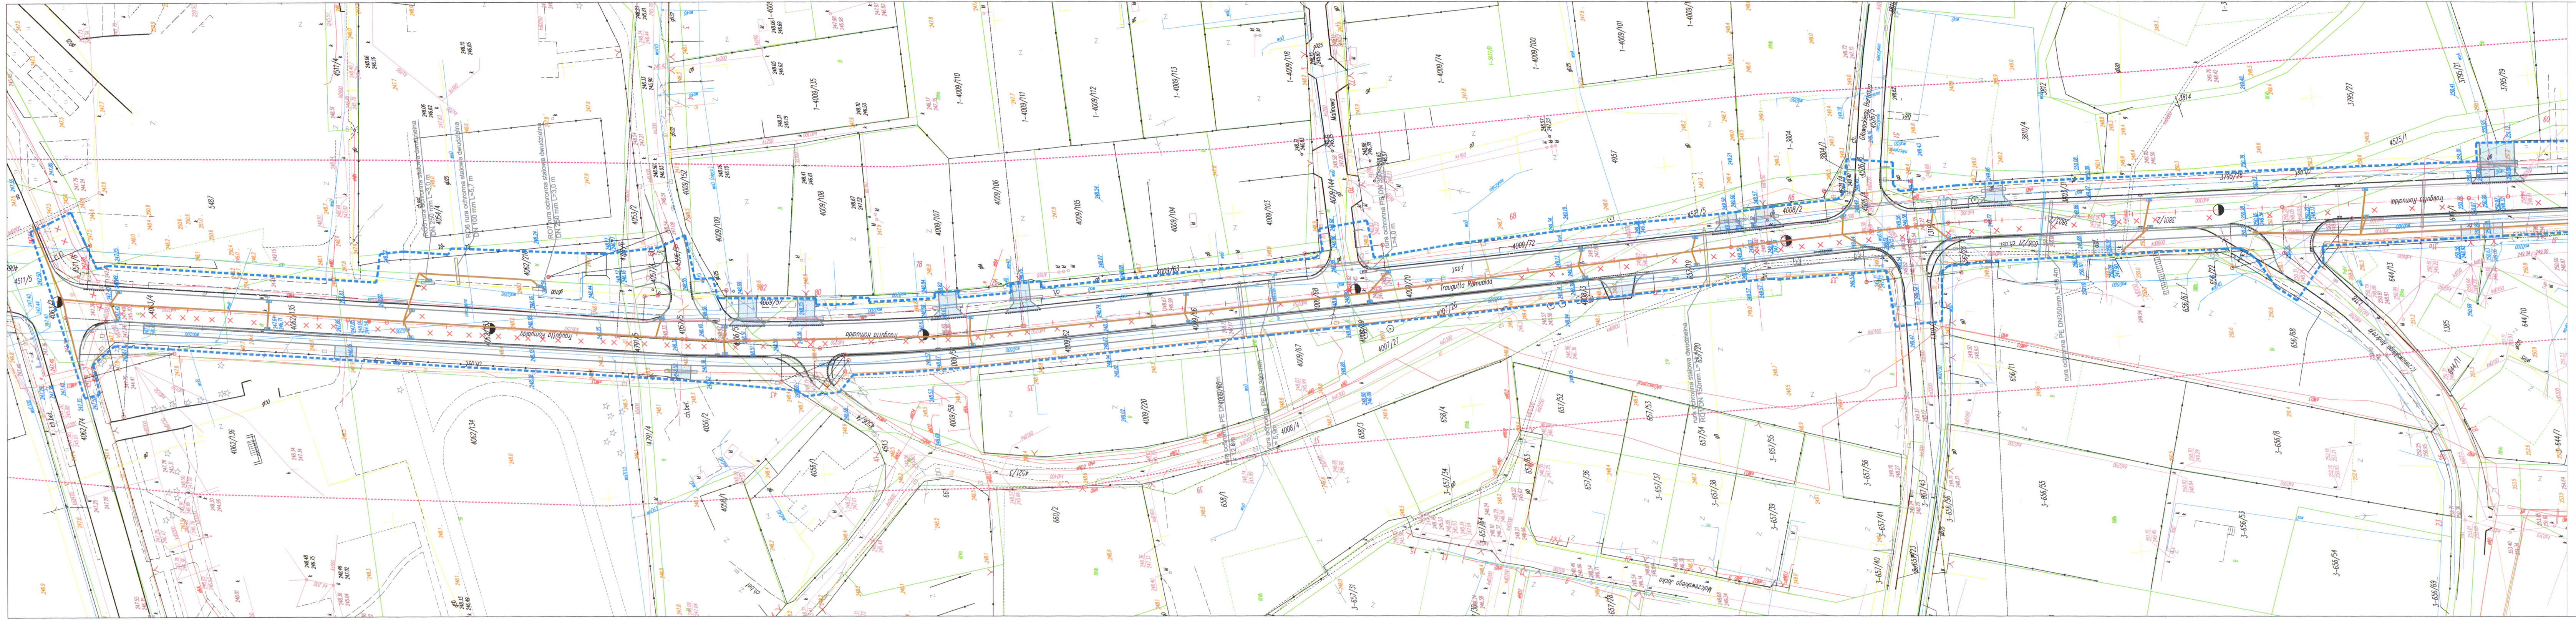

UWAGA
Projekt wykonano na, zaktualizowanej mapie do celów projektowych w wersji cyfrowej, wprowadzonej w dniu 30.10.2014 r. do zasobów geodezyjnych prowadzonych przez przez Burmistrza Czechowic–Dziedzic pod numerem P240204_3.2014.1000.

BURMISTRZ CZECHOWIC-DZIEDZIC
Na podstawie art. 28b ust.1 ustawy z dnia 17 maja 1989 r. Prawo geodezyjne i kartograficzne (t.j.Dz.U. z 2010 r. Nr 193, poz. 1287 ze zm.) ~~uzgodniono~~ rozpatrzono usytuowanie projektowanych sieci uzbrojenia terenu na naradzie koordynacyjnej przeprowadzonej w dniu 2014 -12- 10 w siedzibie Urzędu Miejskiego w Czechowicach-Dziedzicach. Uzgodnione usytuowanie sieci uzbrojenia terenu podlega wytyczeniu i geodezyjnej inwentaryzacji powykonawczej przez jednostki uprawnione do wykonywania prac geodezyjnych.
GG.6630.130.2014
(znak sprawy)
Czechowice-Dziedzice, dnia 2014 -12- 10
Z up. BURMISTRZA
Andrzej Grabiarz
Inspektor

Legenda:

Branża drogowa:
- proj. krawędzie chodnika - obrzeże bet.
- krawędzie jezdni - krawężnik bet.
- krawężnik obniżony
- linie rozgraniczające
- granica działki
- zakres aktualizacji mapy
- proj. nawierzchnia chodnika
- proj. nawierzchnia ścieżek rowerowych
- proj. ciąg pieszo-rowerowy
- proj. nawierzchnia wjazdów
- proj. nawierzchnia jezdni
- proj. nawierzchnia z kostki brukowej
- proj. nawierzchnia zatok autobusowych
- proj. zieleń
- drzewa / krzewy do usunięcia
- proj. przebudowa ogrodzenia
- sieci do likwidacji

Branża instalacyjna:
- proj. wpust uliczny z przykanalikiem
- proj. kanalizacja deszczowa
- proj. wodociąg
- proj. hydrant nadziemny
- proj. rura ochronna
- proj. komora

Branża elektryczna:
- ist. kabel energetyczny
- przełożenie ist. kabla
- rura chronna - zabezp. ist. kabla energet.

LP-BIURO PROJEKTOWE Sp. z o. o.
Al. Wojciecha Korfantego 81, 40 - 160 Katowice
Tel: 0-32 259 27 41, Fax: 0-32 259 274 42

Przedmiot projektu:
PRZEBUDOWA DROGI POWIATOWEJ 4454S UL. TRAUGUTTA W CZECHOWICACH-DZIEDZICACH
WRAZ Z PRZEBUDOWĄ SKRZYŻOWANIA UL. DRZYMAŁY I NARUTOWICZA NA RONDO. CZĘŚĆ I - DROGA

Nr proj. DP - 009 Stadium PB Data 10.2010	Tytuł rysunku PROJEKT ZAGOSPODAROWANIA TERENU arkusz 1	Skala 1:500 Branża DROGOWA	Nr rys. 02.1
Projektował BRANŻA DROGOWA	mgr inż. Kazimierz Remiorz	Nr upr. 589/01	Podpis
Opracował BRANŻA DROGOWA	Łukasz Nikiel		
Sprawdził BRANŻA DROGOWA	inż. Jacek Szczepkowski	97/84	
Projektował BRANŻA ELEKTRYCZNA	inż. Czesław Maciejczyk	308/66	
Sprawdził BRANŻA ELEKTRYCZNA	mgr inż. Adam Ślusarz	597/78	
Projektował BRANŻA INSTALACYJNA	mgr inż. Leszek Kurtz	SLK/2074/POOS/08	
Sprawdził BRANŻA INSTALACYJNA	mgr inż. Marek Wilczok	SLK/2075/POOS/08	

LEGENDA

- 4009/103 – Numery działek
- – Granice działek
- – Proj. krawężnik drogowy
- – Proj. obniżony krawężnik najazdowy
- – Proj. oś geometryczna
- – Proj. obrzeże
- – Proj. linie konstrukcyjne
- – Proj. kanalizacja deszczowa
- ✕ ✕ ✕ – Unieważniona proj. kanalizacja
- – Proj. sieć sygnalizacji świetlnej
- – Proj. wymiana wodociągu
- – Proj. nawierzchnia zjazdów
- – Proj. nawierzchnia drogi dla rowerów
- – Proj. nawierzchnia chodnika
- – Proj. nawierzchnia ciągu pieszorowerowego
- – Proj. nawierzchnia zatok autobusowych
- – Proj. zieleń
- – Proj. wymiary
- – Proj. wpusty uliczne
- – Proj. sygnalizatory
- ○ – Proj. detektory
- □ – Proj. pętle indukcyjne
- – Proj. wideodetekcja ruchu rowerowego

traffic Inżynieria Drogowa Bronisław Szafarczyk
NIP 937-000-00-37
43-344 BIELSKO-BIAŁA
ul. Janowicka 69 tel.: 501/503-424
e.mail: traffic@pro.onet.pl

OBIEKT: PRZEBUDOWA DROGI POWIATOWEJ 4454S
UL. TRAUGUTTA w Czechowicach-Dziedzicach

TEMAT: AKTUALIZACJA DOKUMENTACJI PROJEKTOWEJ

TYTUŁ RYSUNKU:
PROJEKT
ZAGOSPODAROWANIA
TERENU -
usytuowanie sieci

FAZA PROJEKTU: PZT

AUTOR:
mgr inż. Bronisław Szafarczyk
upr.proj. B-B 65/83

SPRAWDZAJĄCY:

INWESTOR:
Gmina Czechowice-Dziedzice
plac Jana Pawła II 1
43-502 Czechowice-Dziedzice

SKALA: 1:500
DATA: 11,2014
NR. RYS. PZT-01

NINIEJSZY PROJEKT CHRONIONY JEST PRAWEM AUTORSKIM.
WSZELKIE ZMIANY I REPRODUKCJA WYMAGAJĄ ZGODY AUTORÓW.