



## STEROWNIK SYGNALIZACJI ŚWIETLNEJ

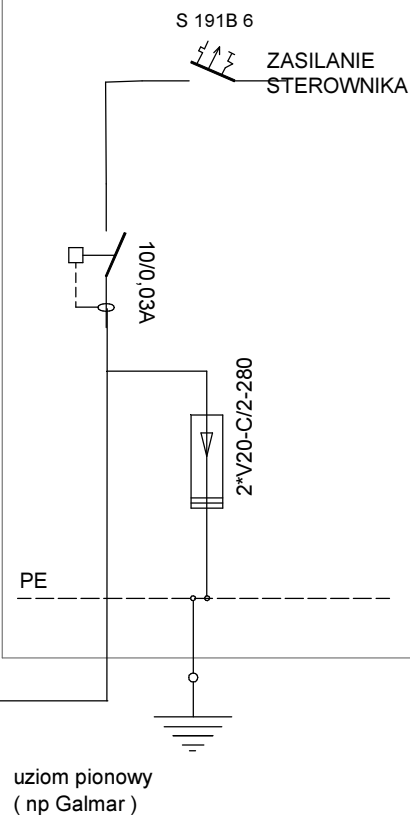

**Układ sieci TT**  
**Stacja trafo SN/nN 10386 Czechowice MSZ.**

	<b>traffic</b> Inżynieria Drogowa Bronisław Szafarczyk NIP 937-000-00-37 ul. Janowicka 69 tel.: 501/503-424 e-mail: traffic@pro.onet.pl		
	OBIEKT: PRZEBUDOWA DROGI POWIATOWEJ 4454S UL. TRAUGUTTA w Czechowicach-Dziedzicach		
TEMAT: AKTUALIZACJA DOKUMENTACJI PROJEKTOWEJ			
TYTUŁ RYSUNKU: <b>SCHEMAT ZASILANIA</b>	FAZA PROJEKTU:		SOR
	AUTOR: Tomasz Micor upr. proj.  SPRAWDZAJĄCY: Marek Micor upr. bud. 398/01		
INWESTOR: Gmina Czechowice-Dziedzice plac Jana Pawła II 1 43-502 Czechowice-Dziedzice			
	SKALA: 1:250	DATA: 11.2014	NR. RYS. <b>E-04</b>
NINIEJSZY PROJEKT CHRONIONY JEST PRAWEM AUTORSKIM. WSZELKIE ZMIANY I REPRODUKCJA WYMAGAJĄ ZGODY AUTORÓW.			