

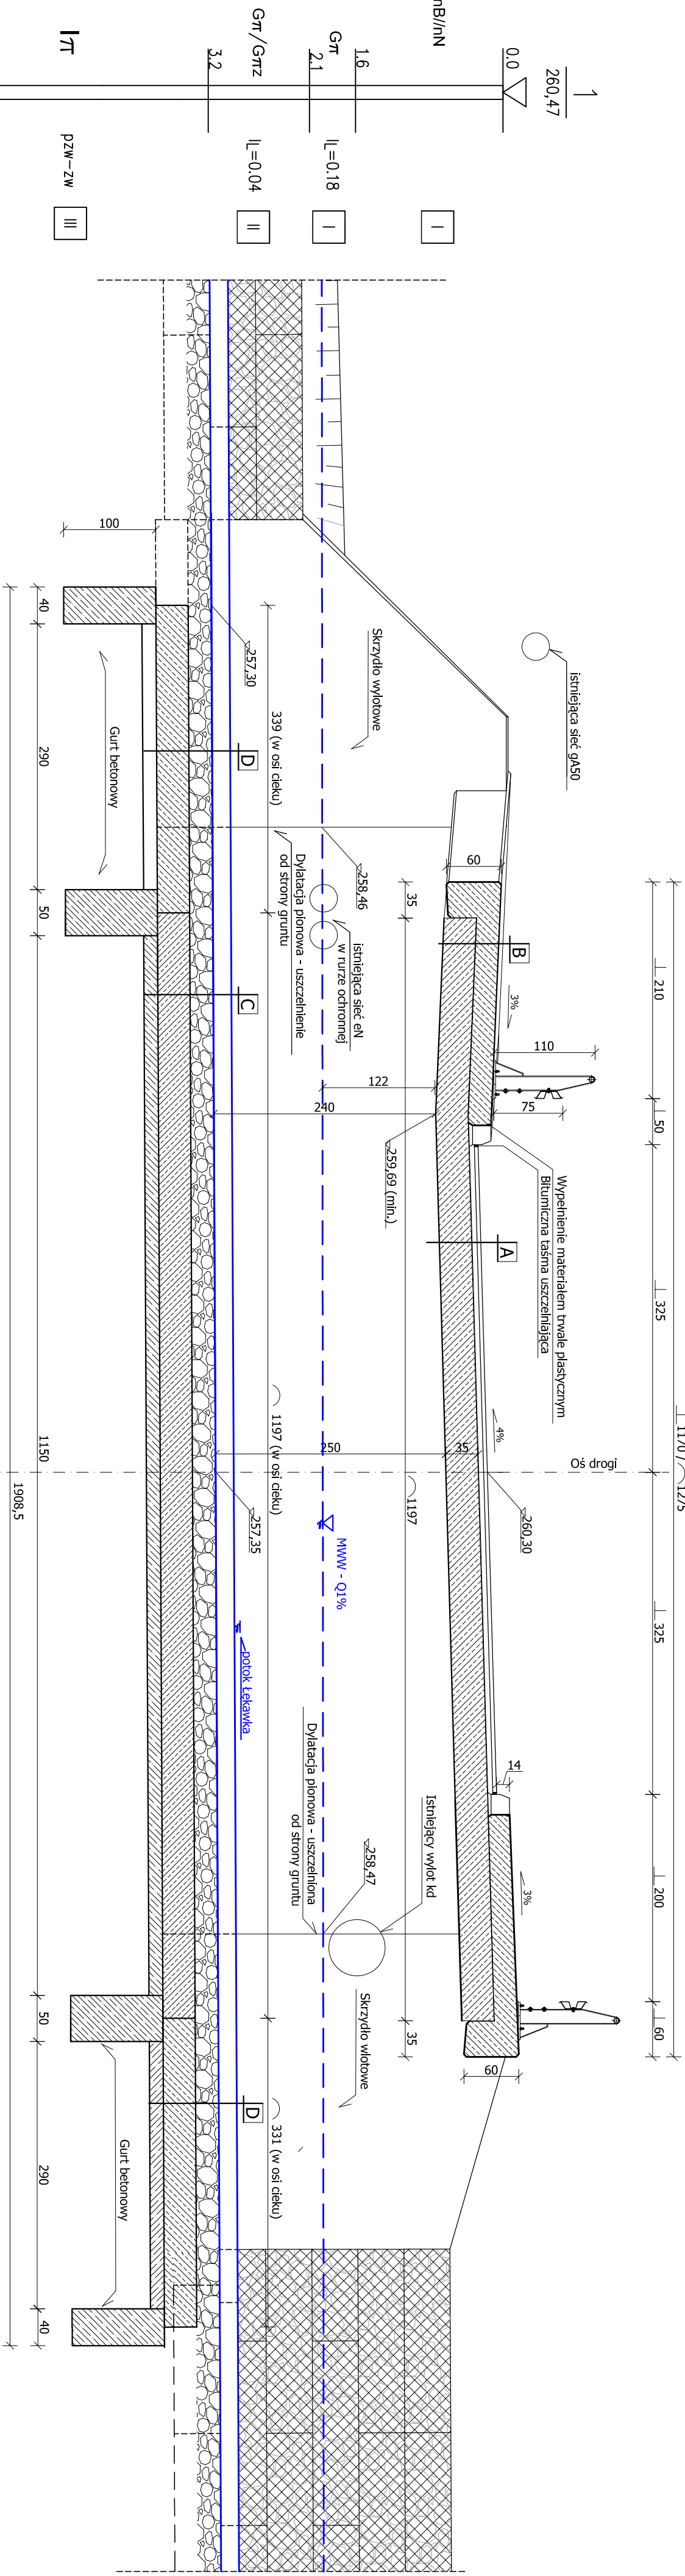


PRZĘKÓJ B-B
Skala 1:50

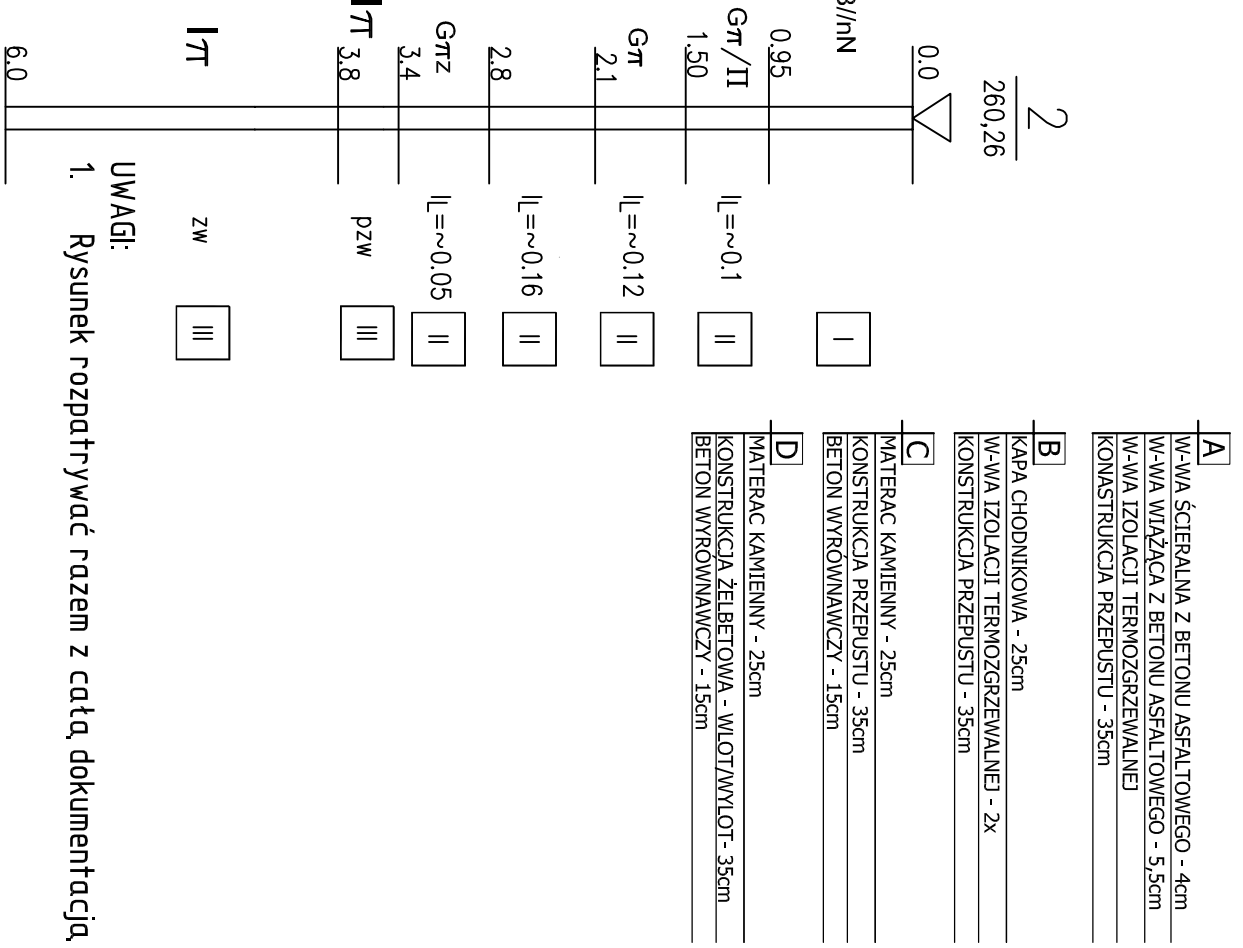

GEOMETRIA JEZDNI
Skala 1:50

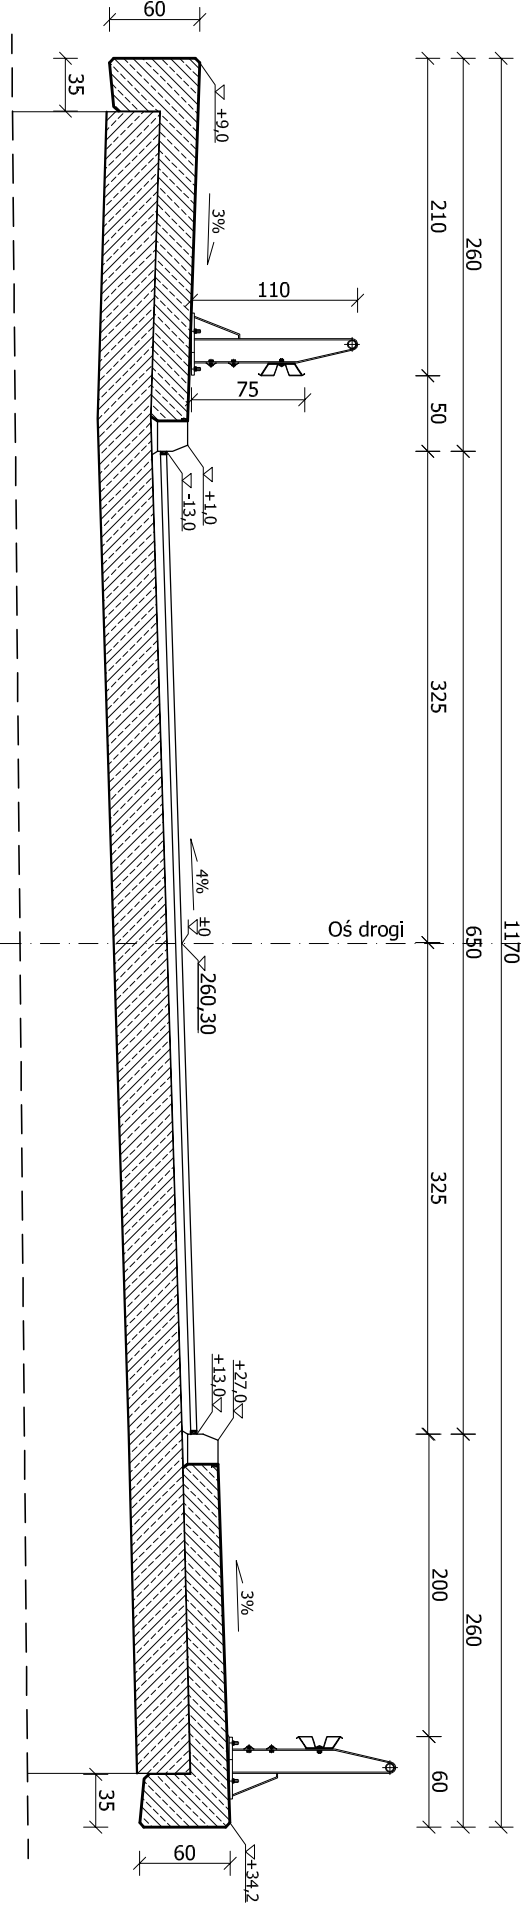

UWAGI:
1. Rysunek rozpatrywać razem z całą dokumentacją.

Załącznik:		Przebudowa obiektu mostowego zlokalizowanego w/c DP nr 4467S Bestwina - Bestwina, ul. Kościelna w m Bestwina - obiekt w km 4+481	
Inwestor:		ZARZĄD ODRĘ POWIATOWYCH W BIELSKU - BIAŁEJ 43-382 BIELSKO-BIAŁA, UL. REGERA 81	
Biuro projektowe:		USŁUGI PROJEKOWE LECH MARCISZ 43-300 BIELSKO-BIAŁA, UL. PSZENNA 18	
Objekt:		PRZEPUST	
Tytuł rysunku:		PRZEPUST - PRZĘKROJE	
Funkcja:		Inżynier	
Projektant:		mgr inż. LECH MARCISZ	
Opracował:		mgr inż. TOMASZ KUJAWSKI	
Data:		październik 2014	