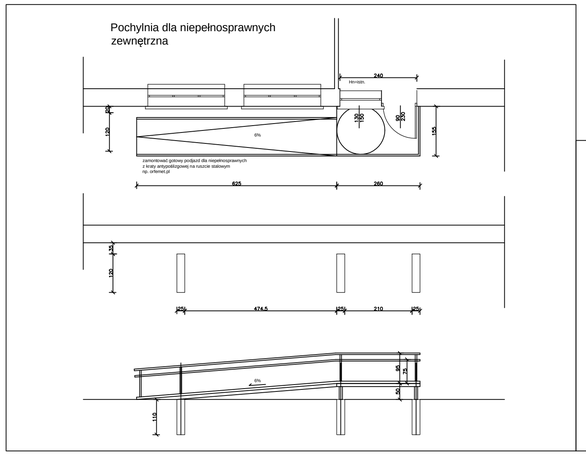

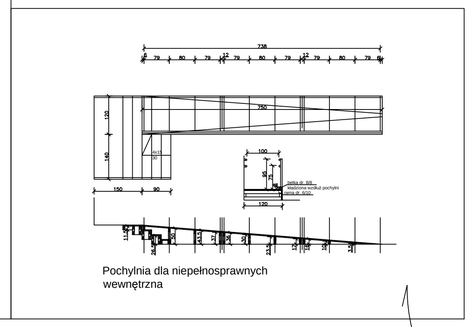

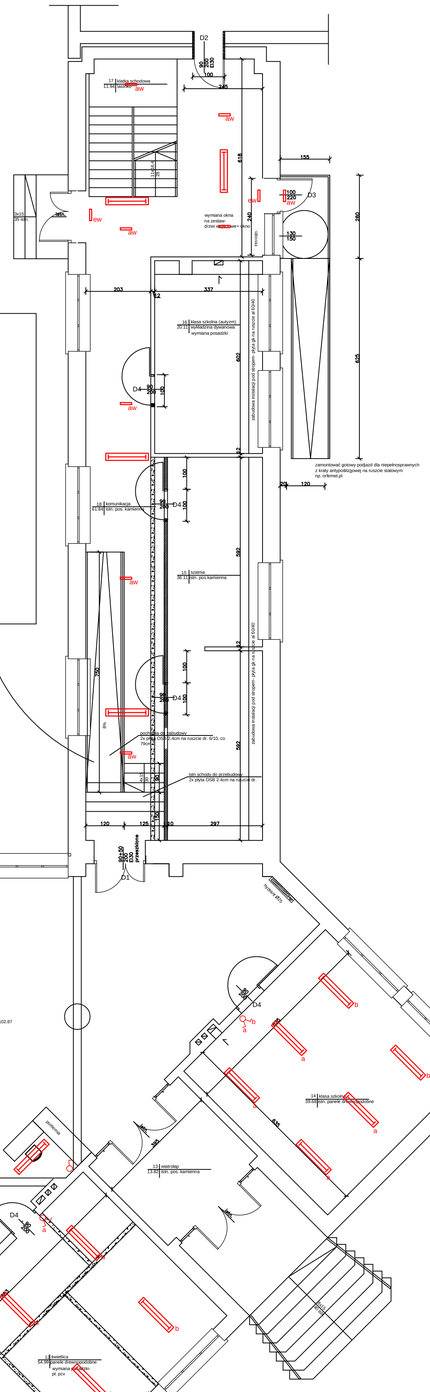

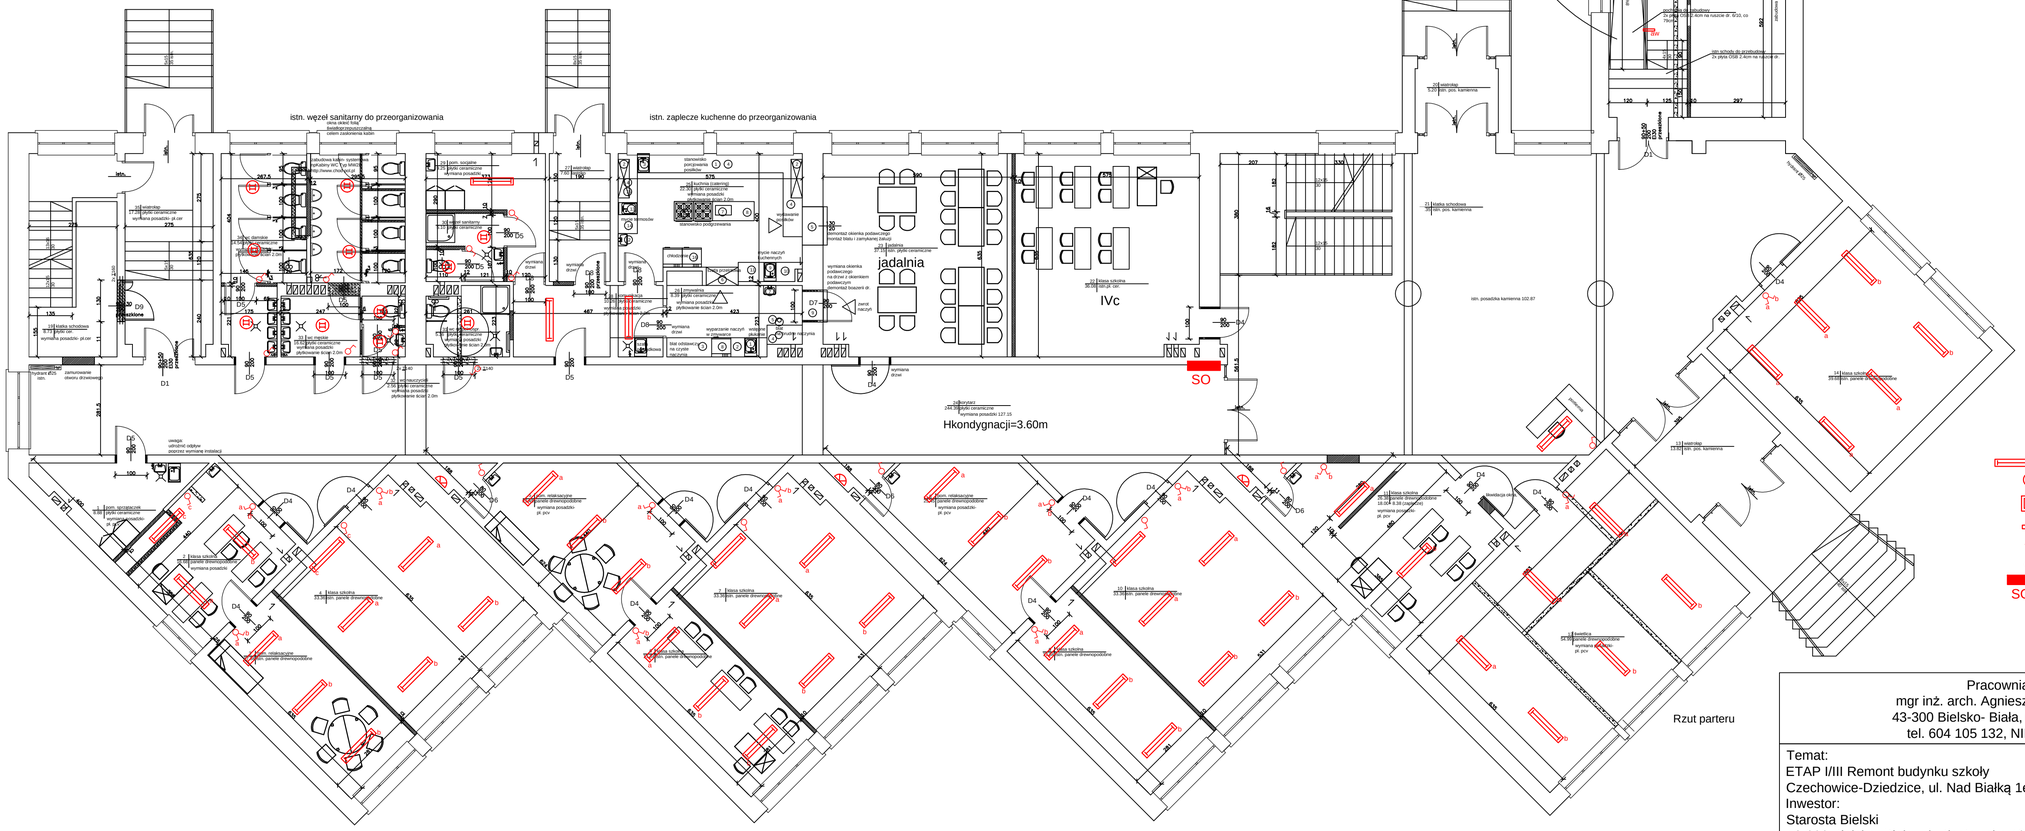

Rzut parteru

Oprawa świetlna Monza LED 1x44W
Oprawa świetlna Modena LED IP66 1x18W
Oprawa świetlna Torino II LED IP65 1x41W
Oprawa świetlna awaryjna VIP Master LED 1x10W
Włącznik podwójny
Włącznik pojedynczy
Sterowanie oświetleniem
SO

Pracownia Projektowa
mgr inż. arch. Agnieszka Kozubowska- Puczka
43-300 Bielsko- Biała, ul. Skrzydlewskiego 5/557
tel. 604 105 132, NIP: 547 105 05 20

Temat:
ETAP I/III Remont budynku szkoły
Czechowice-Dziedzice, ul. Nad Białką 1e, dz nr 4130/29
Inwestor:
Starosta Bielski
43-300 Bielsko- Biała, ul. Piastowska 40

branża:
elektryczna

Treść:
Rzut parteru - instalacja oświetlenia

skala: 1:100

data: 05.2016r.

Projekt:
mgr inż. Piotr Zontek
upr. bud. nr 87/98 BB; SLK/IE/0765/01
Sprawdził:
mgr inż. Paweł Płonka
upr. bud. 86/98 BB; MAP/IE/6000/02

E-2