


SZKIC WYTYCZENIOWY

SKALA 1:100

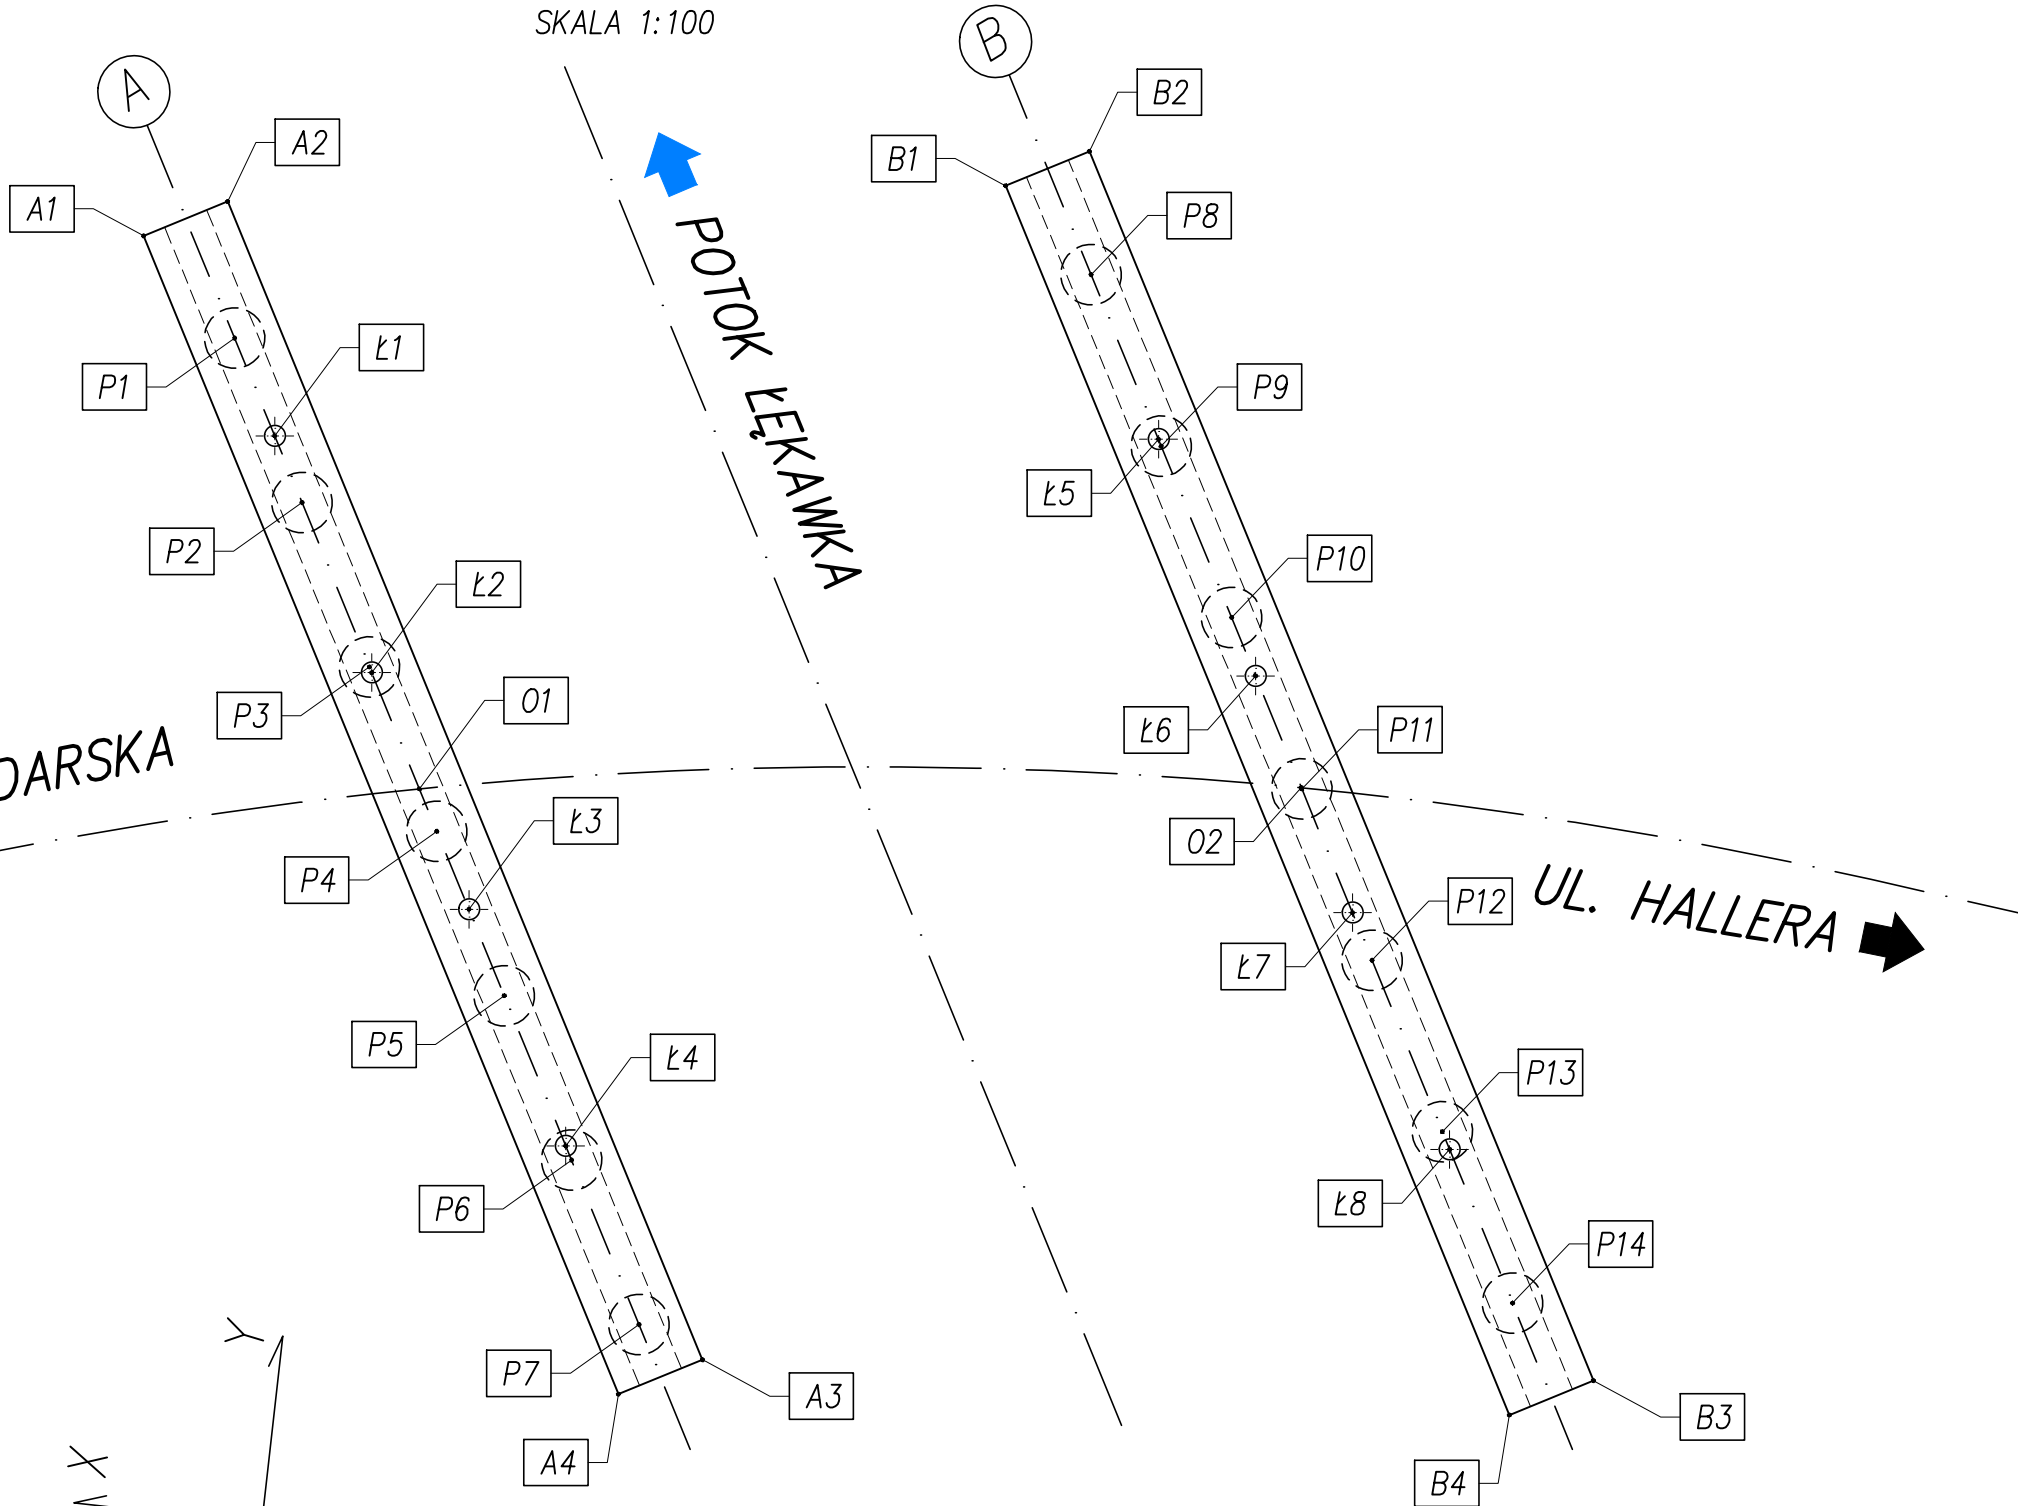

⊕ - Lokalizacja łożyska

Lp.	Punkt	X	Y
1	P1	5530056,05	6577082,98
2	P2	5530054,92	6577080,92
3	P3	5530053,79	6577078,86
4	P4	5530052,66	6577076,80
5	P5	5530051,53	6577074,74
6	P6	5530050,40	6577072,68
7	P7	5530049,27	6577070,62
8	P8	5530044,88	6577085,08
9	P9	5530043,70	6577082,93
10	P10	5530042,53	6577080,78
11	P11	5530041,35	6577078,63
12	P12	5530040,18	6577076,48
13	P13	5530039,00	6577074,34
14	P14	5530037,82	6577072,19
15	A1	5530057,38	6577084,20
16	A2	5530056,34	6577084,77
17	A3	5530048,39	6577070,25
18	A4	5530049,44	6577069,67
19	B1	5530046,14	6577086,12
20	B2	5530045,08	6577086,70
21	B3	5530036,65	6577071,29
22	B4	5530037,70	6577070,71
23	L1	5530055,37	6577081,76
24	L2	5530053,75	6577078,79
25	L3	5530052,13	6577075,82
26	L4	5530050,50	6577072,85
27	L5	5530043,75	6577083,02
28	L6	5530042,13	6577080,05
29	L7	5530040,50	6577077,08
30	L8	5530038,88	6577074,11
31	O1	5530052,95	6577077,33
32	O2	5530041,36	6577078,65

UWAGI:
1. Rozpatrywać łącznie z całą dokumentacją.

Zadanie:				
Przebudowa obiektu mostowego zlokalizowanego w/c DP nr 4467S Bestwinka – Bestwina, ul. Kościelna w m. Bestwina – obiekt w km 3+250.				
Inwestor: ZARZĄD DRÓG POWIATOWYCH W BIELSKU – BIAŁEJ 43–382 BIELSKO-BIAŁA; UL. REGERA 81			Biuro projektowe: USŁUGI PROJEKTOWE LECH MARCISZ 43–300 BIELSKO-BIAŁA; UL. PSZENNA 18	
Obiekt: MOST		Faza projektu: PW	Branża: MOSTOWA	
Tytuł rysunku: <div>RYSUNEK WYTYCZENIOWY</div>				Nr rysunku: PW/ 04 ZM.–
Funkcja:	Tytuł, imię i nazwisko:	Nr uprawnień:	Podpis:	Skala:
Projektant:	mgr inż. Lech MARCISZ	102/89-BB		1:100
Opracował:	mgr inż. Tomasz KULINOWSKI			
	mgr inż. Małgorzata PODSTAWSKA			Data:
Sprawdzający:	mgr inż. Andrzej ZANIAT	RINB–VI–U–3342/77/98		październik 2014