


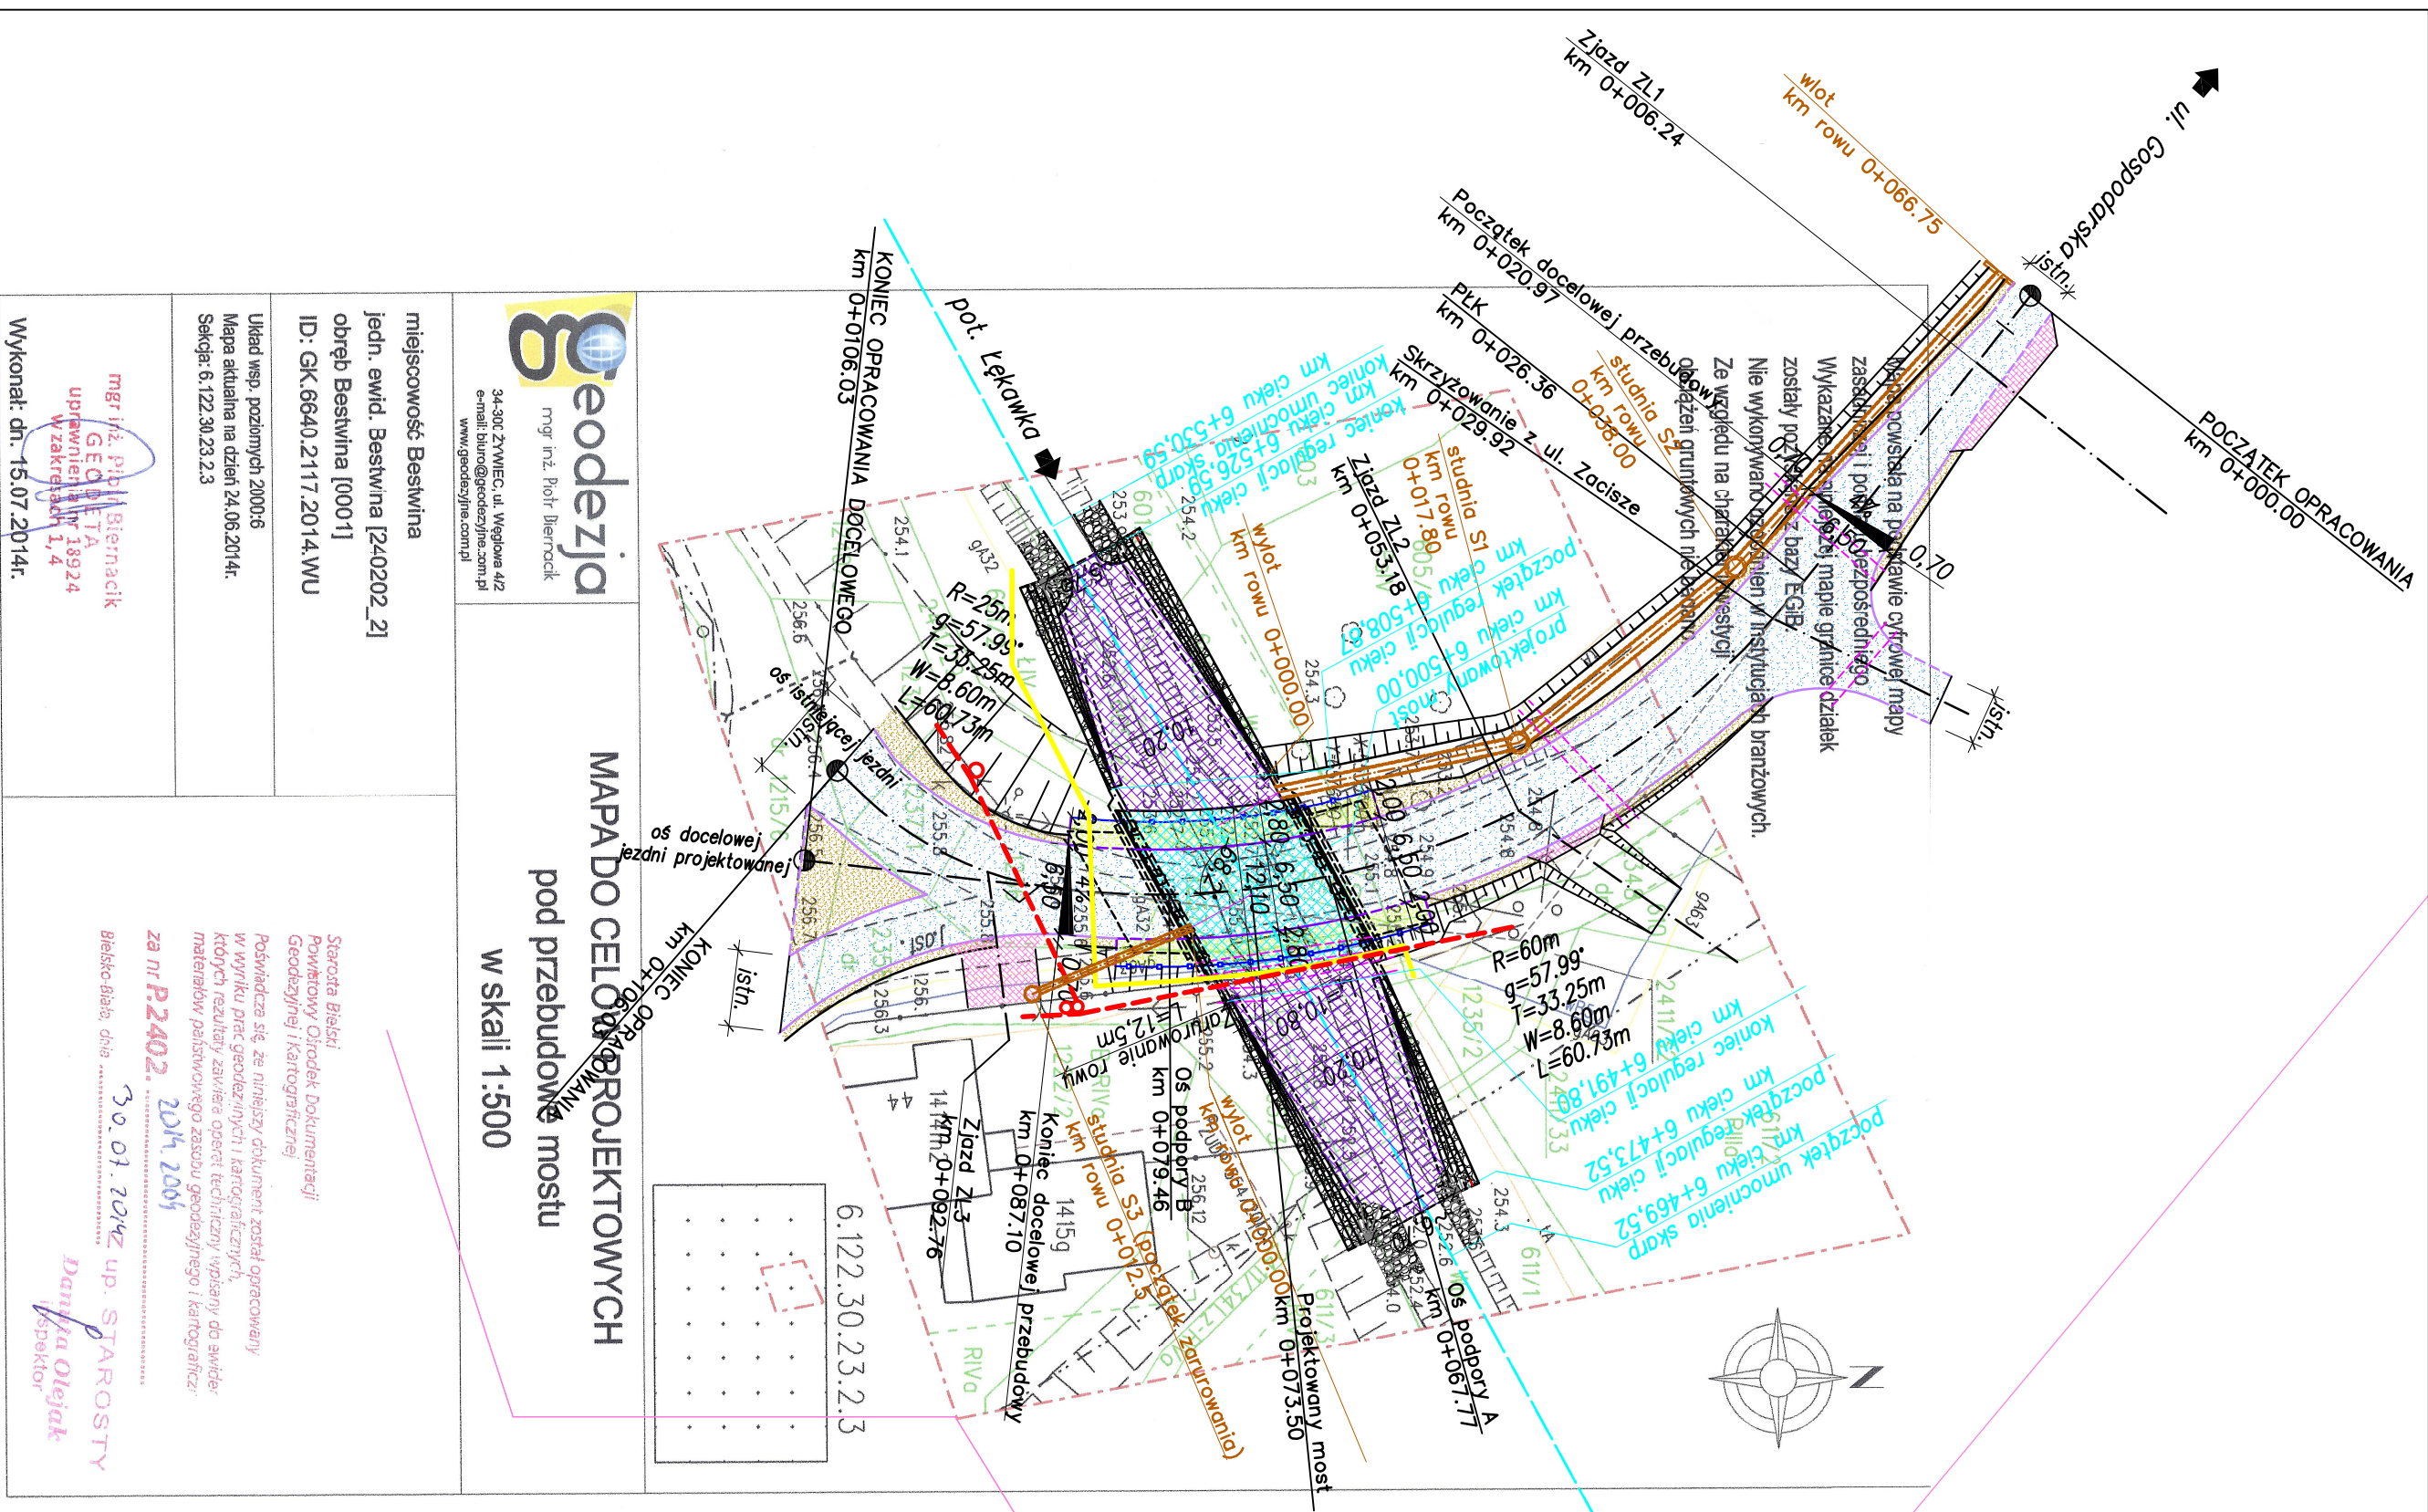

- UWAGI:**
1. Rysunek rozpatrywać łącznie z całą dokumentacją.
 2. Zabezpieczenie istniejących sieci uzbrojenia terenu wg opisu technicznego i uzgodnień z ich właścicielami



Zadanie:	Przebudowa obiektu mostowego zlokalizowanego w/c DP nr 4467S Bestwinka – Bestwina, ul. Kościelna w m. Bestwina – obiekt w km 3+250.					
Inwestor:	ZARZĄD DRÓG POWIATOWYCH W BIELSKU - BIŁĘJ 43-382 BIELSKO-BIAŁA; UL. REZERWA 8T		Biuro projektowe: USŁUGI PROJEKTOWE LECH MARGISZ 43-300 BIELSKO-BIAŁA; UL. PSZENNA 18			
Obiekt:	MOST	Faza projektu	PZT	Bronia:	MOSTOWA	Nr rysunku
Tytuł rysunku:	PROJEKT ZAGOSPODAROWANIA TERENU					PZT / 02
Funkcja:	Tytuł, imię i nazwisko:	Nr uprawnień:	Podpis:		Status:	
Projektant:	mgr inż. Lech MARGISZ	102/89-BB			15000	
Opracował:	mgr inż. Tomasz KUJAWSKI					
Sprawdzący:	mgr inż. Andrzej ZAŁĄT	RNB-V-U-3342/77/98			Data: poździeńnik 2014	

Dokumenty sporządzone za pomocą programu ARCAD-PROJECT ©