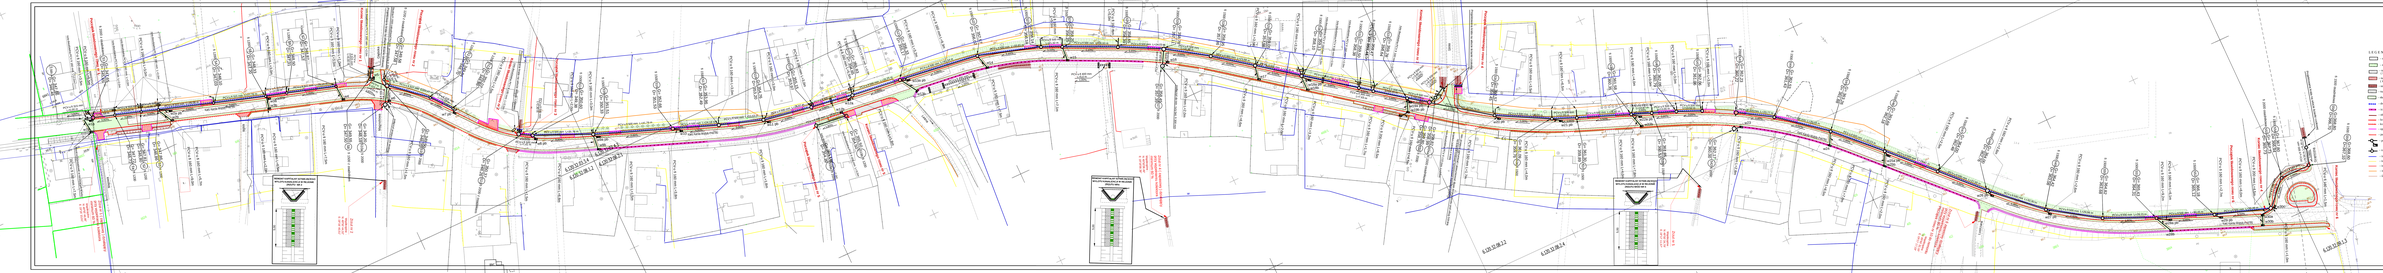
LEGENDA:
nawierzchnia jezdni z betonu asfaltowego i żużlobetonu - zakładka 1
nawierzchnia jezdni z betonu asfaltowego i płyta betonowa dla ZDI 1:1
nawierzchnia jezdni z kostki betonowej
nawierzchnia jezdni z kostki kamiennej
nawierzchnia chodnika z kostki betonowej
krawężnik dwu - i trzyrzędowy betonowy
nawierzchnia bitumiczna jezdni z betonu asfaltowego, przedmiotowy fragment jezdnia zmiennym
obszar zieleni
linia kanalizacji
ogrodzenie posesyjne - z kostki betonowej, przedmiotowy fragment jezdnia zmiennym
obrzeże betonowe 20x30 wysokość
krawężnik betonowy 15/30 wysokość 15 cm
krawężnik betonowy 15/30 wysokość 20 cm
opaska betonowa 15/30 wysokość
pachwa betonowa 150/30/30 cm wysokość 180 cm
przykanalik kanalizacji deszczowej
studzienka rurowa PCV Ø 500 mm w celu ewentualnego podłączenia wód deszczowych z rzutowych pionów
studzienka wodociągowa
studzienka gazowa
studzienka telekomunikacyjna
studzienka kanalizacji sanitarnej
studzienka kanalizacji deszczowej
Niniejszy mapa jest kolizyjna z mapą dużą dla całej projektowych
Zakres opracowania w ramach dokumentacji projektowej
Zakres opracowania w ramach dokumentacji projektowej
Zakres opracowania w ramach dokumentacji projektowej