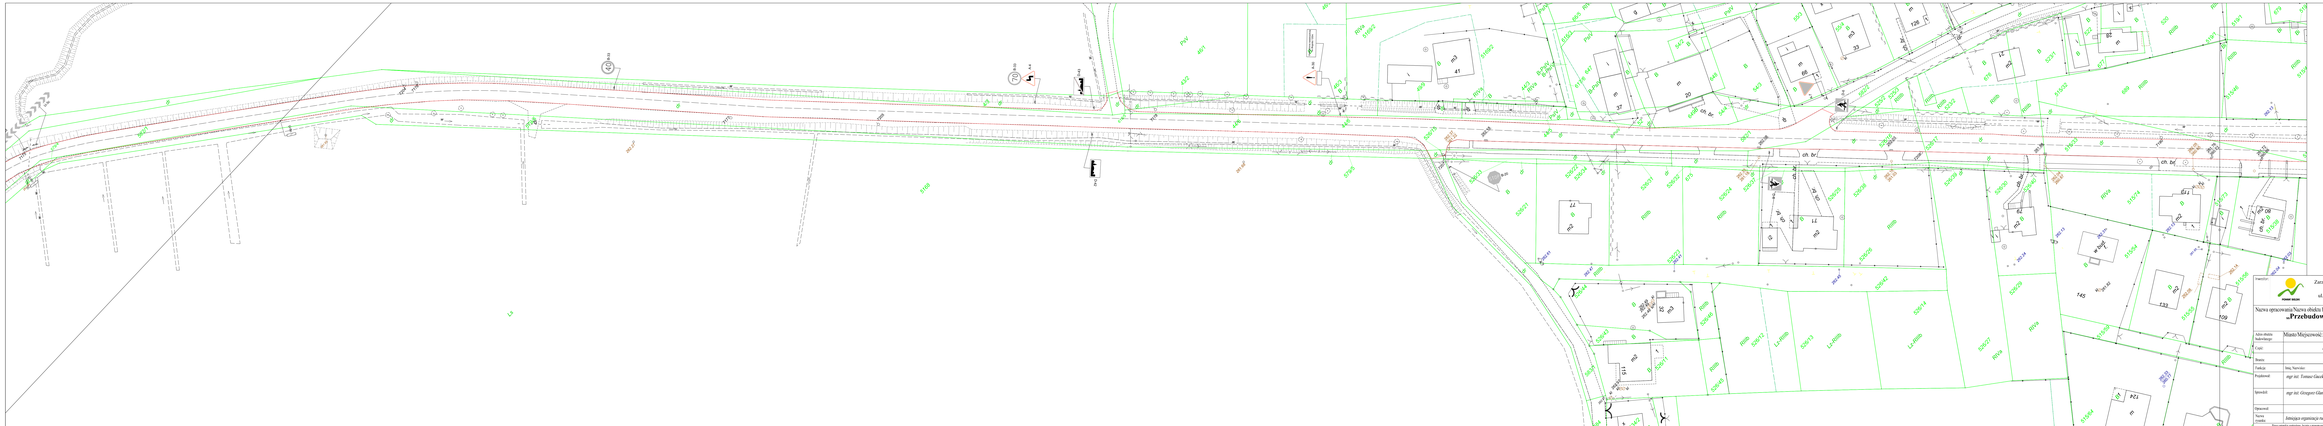

Inwestor:	Zarząd Dróg Powiatowych w Bielsku - Białej ul. Tadeusza Rejtana 81	Biuro projektowe:	Pracownia Projektowa Newelta mgr inż. Tomasz Gacek ul. Jesionowa 14/131 43-303 Bielsko - Biała

Nazwa opracowania/Nazwa obiektu budowlanego:

„Przebudowa drogi powiatowej 26335 Strumień – Jasienica, od km 7+855 do km 9+670".

Adres obiektu budowlanego:	Miasto/Miejscowość:	Gmina:	Powiat:	Województwo:	
	Landzmierz	Bielsko	Bielski	śląskie	
Część:	PROJEKT ORGANIZACJI RUCHU			Skala:	1:500
Branża:	DROGOWA				

Funkcja:	Imię, Nazwisko:	Upoważnienie/Specjalność:	Podpis:
Projektował:	mgr inż. Tomasz Gacek	UPRAWNIENIA BUDOWLANE DO PROJEKTOWANIA bez ograniczeń	
Sprawdził:	mgr inż. Grzegorz Glanowski	UPRAWNIENIA BUDOWLANE DO PROJEKTOWANIA bez ograniczeń	
Sprawował:			
Nazwa rysunku:	Istniejąca organizacja ruchu	Nr rys.	1.2 Wersja: 1

Prawa autorskie zastrzeżone. Kopiowanie i rozpowszechnianie bez zgody projektanta zabronione. Kopiowanie i udostępnianie osobom trzecim dozwolone wyłącznie za zgodą autora. Plik opracowania: Rysunek.

Bielsko-Biała, listopad 2024 r. Opracowano: 8G-ZDP