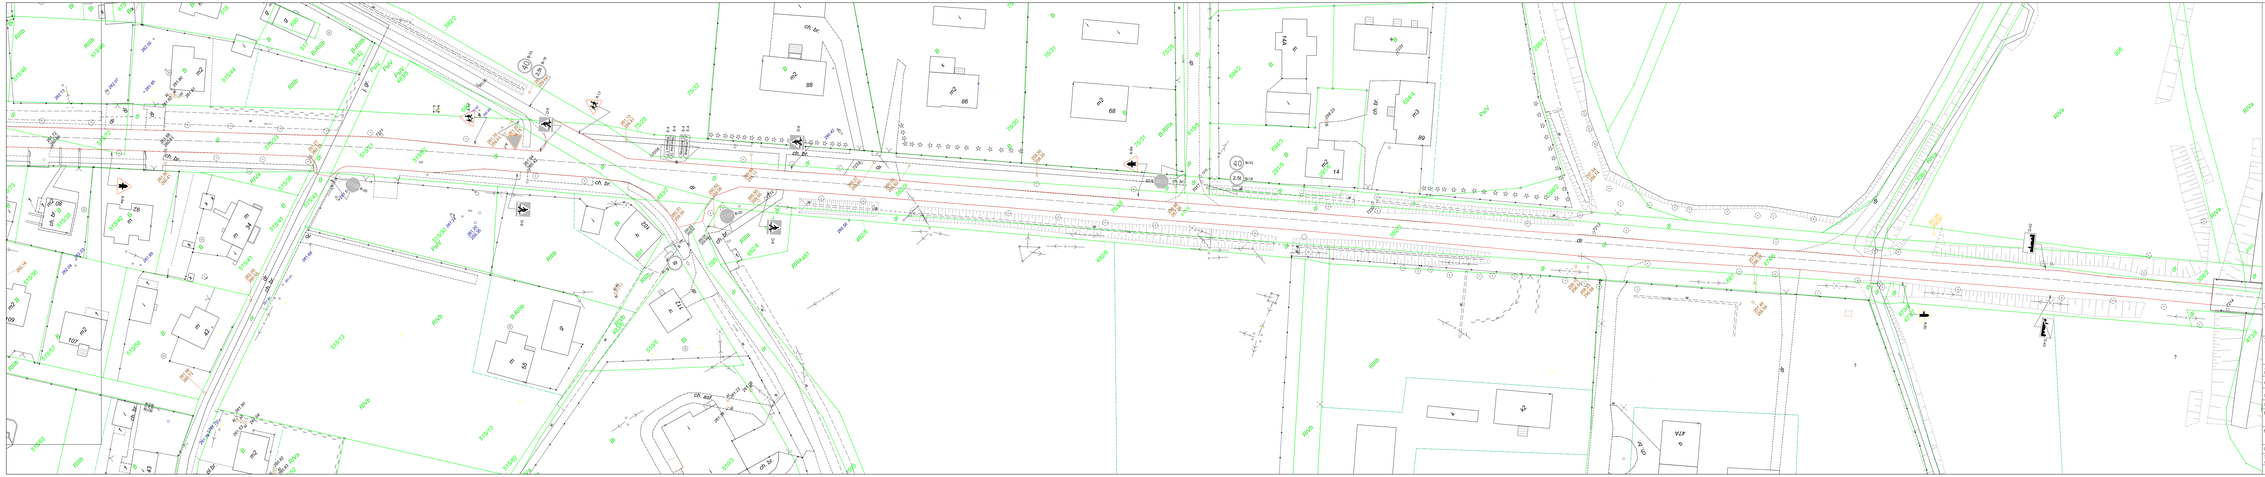

Inwestor:

Zarząd Dróg Powiatowych
w Bielsku - Białej
ul. Tadeusza Kościuszki 81

Biuro projektowe:

Pracownia Projektowa Niweleta
mgr inż. Tomasz Gacek
ul. Jesionowa 14/131
43-303 Bielsko - Biała

Nazwa opracowania/Nazwa zbioru bakowego:

„Przebudowa drogi powiatowej 2633S Strumień – Jasienica, od km 7+855 do km 9+670".

Adres zbioru bakowego:	Miasto/Miejscowość: *Lenki*	Powiat: *Bielski*		Województwo: *śląskie*	
Część:	*PROJEKT ORGANIZACJI RUCHU*			Skala:	*1:500*
Branża:	*DROGOWA*				
Funkcja:	Imię, Nazwisko:	Uprawnienia/Specjalność:		Podpis:	
Projektował:	*mgr inż. Tomasz Gacek*	*GA 36/2*PWOD/17* *Drogowe*			
Sprawdził:	*mgr inż. Grzegorz Glanowski*	*GA 36/0*PWOD/17* *Drogowe*			
Opracował:					
Nazwa rysunku:	*Istniejąca organizacja ruchu*			Nr rys. *1.3*	Wersja: *1*

Prawa autorskie zastrzeżone. Kopiowanie i powielanie zabronione bez pisemnej zgody autora. Kopiowanie i wydawanie osobom trzecim bez upoważnienia Inwestora.

Bielsko-Biała, listopad 2018.

Opracowanie: 002-ZDP