




PRZEKRÓJ TYPOWY NA PROSTEJ
km 7+855,00 - 8+717,37

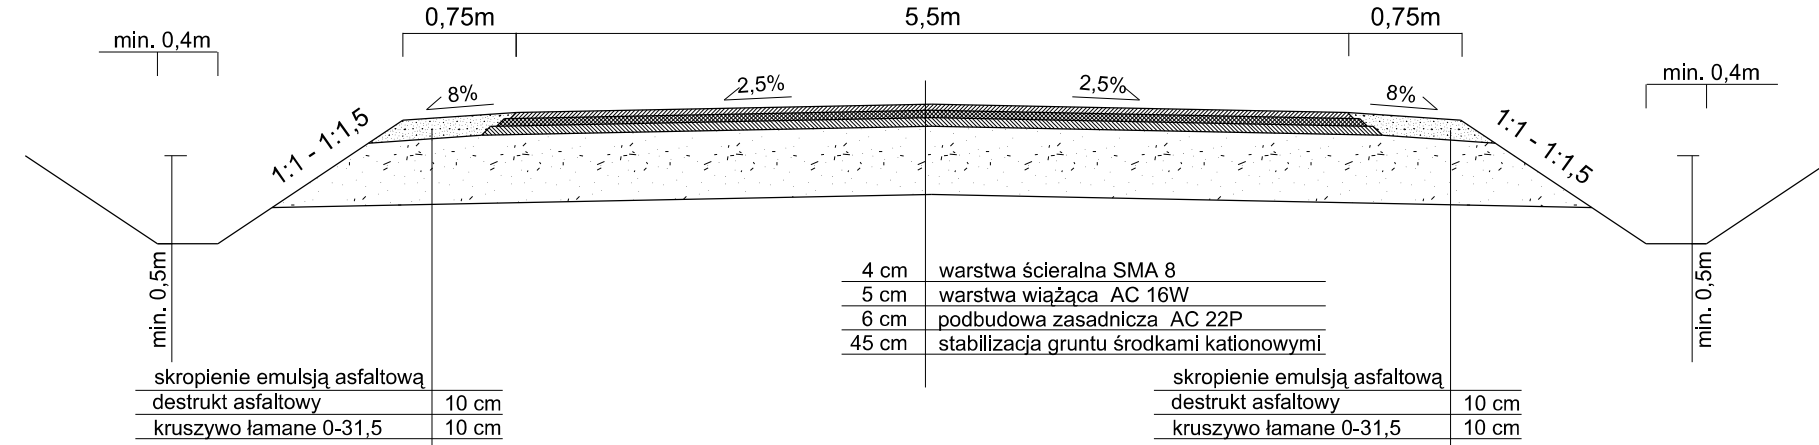


PRZEKRÓJ TYPOWY NA PROSTEJ
km 9158,08 - 9+635,97 - drogowy

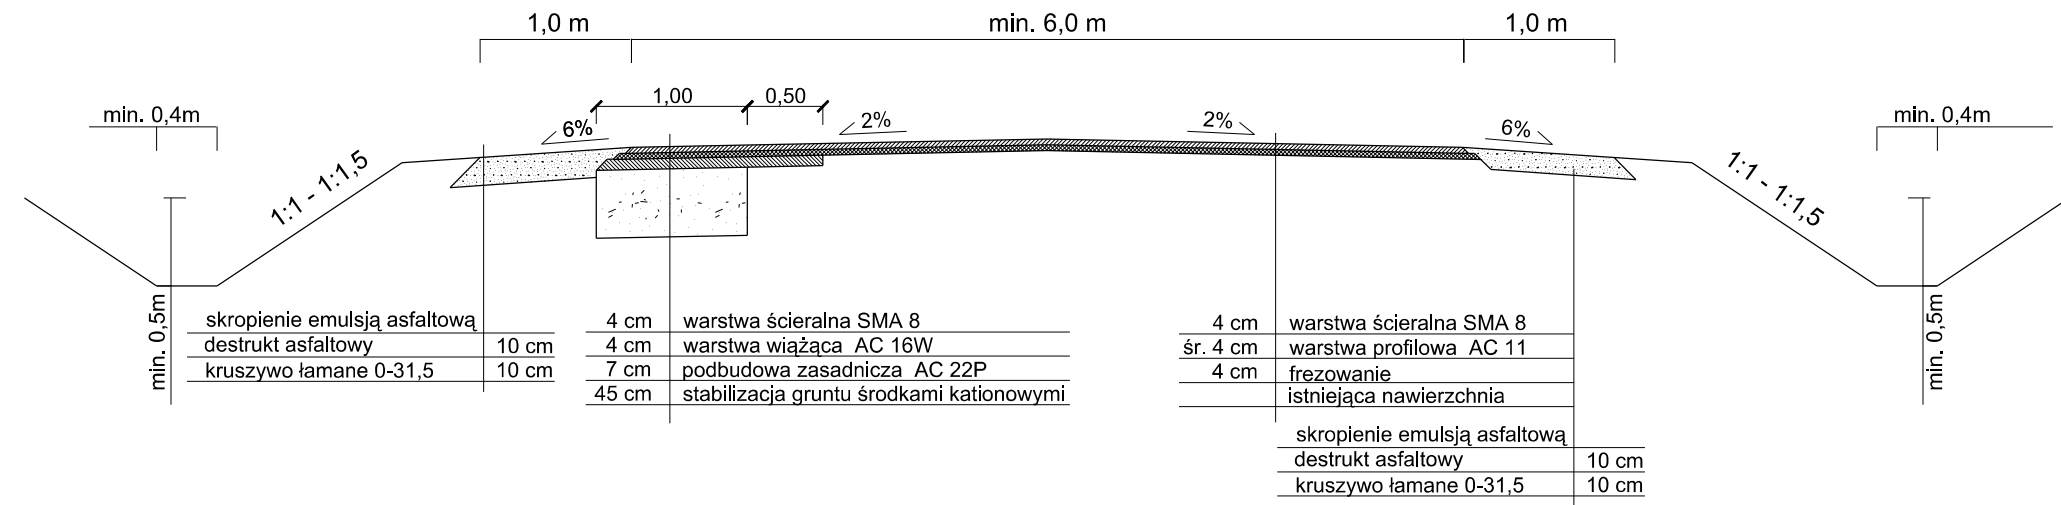


PRZEKRÓJ TYPOWY NA ŁUKU
km 7+855,00 - 8+717,37

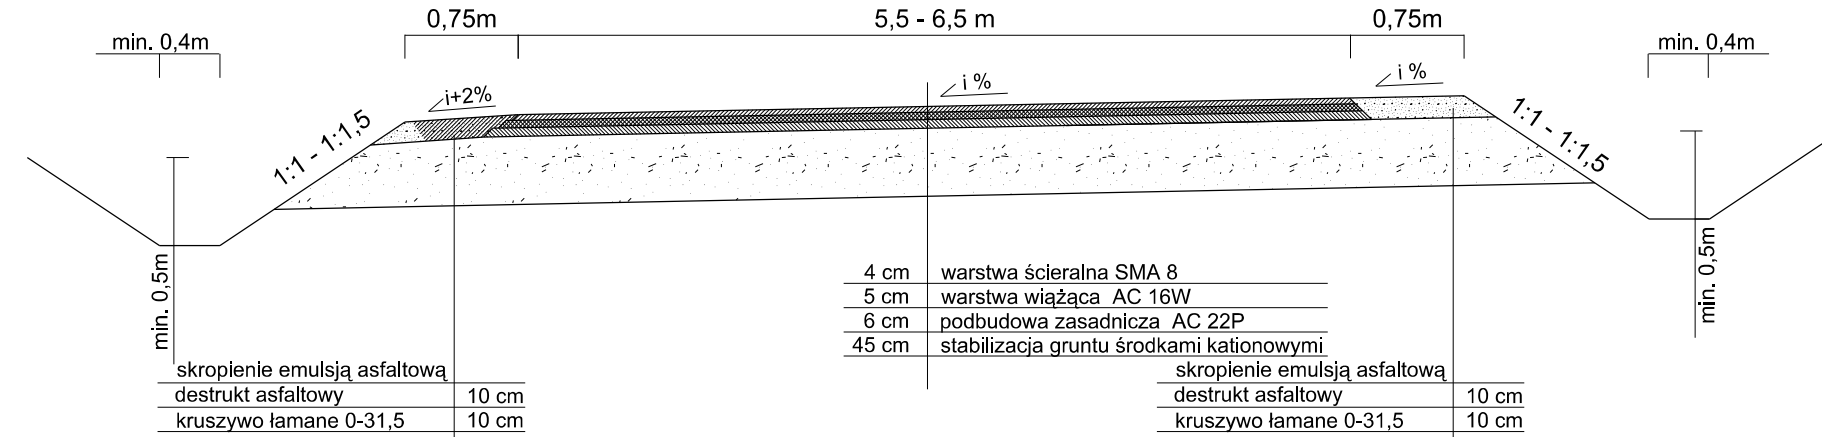


SZCZEGÓŁ - ODWODNIENIE LINIOWE

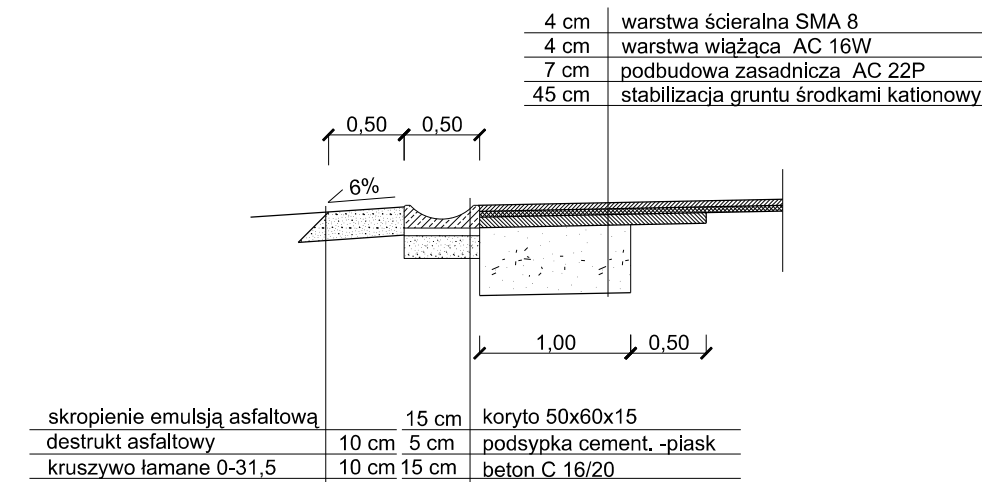


PRZEKRÓJ TYPOWY NA PROSTEJ
km 8+717,37 - 9+158,08 - półuliczny

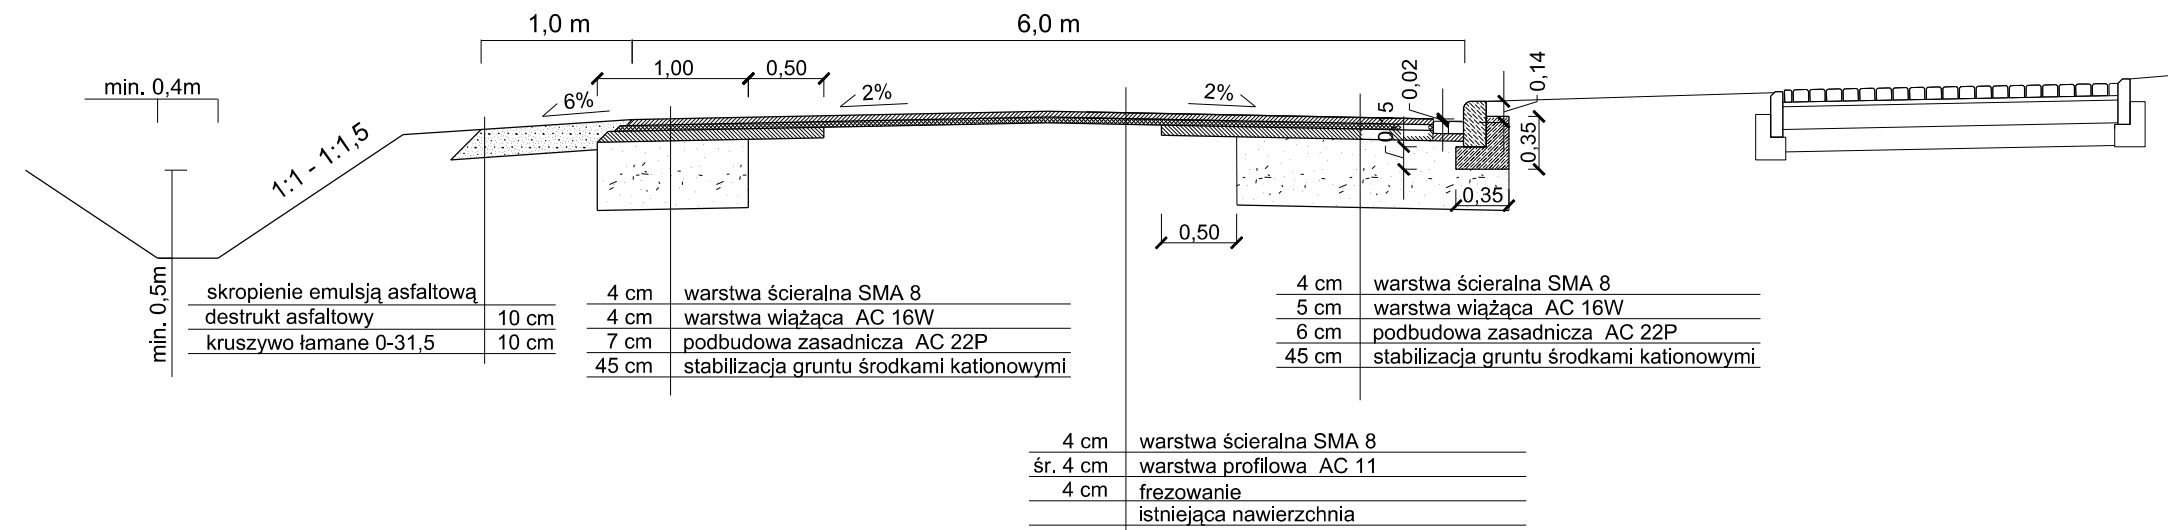

PRZEKRÓJ TYPOWY NA PROSTEJ
- zatoka autobusowa

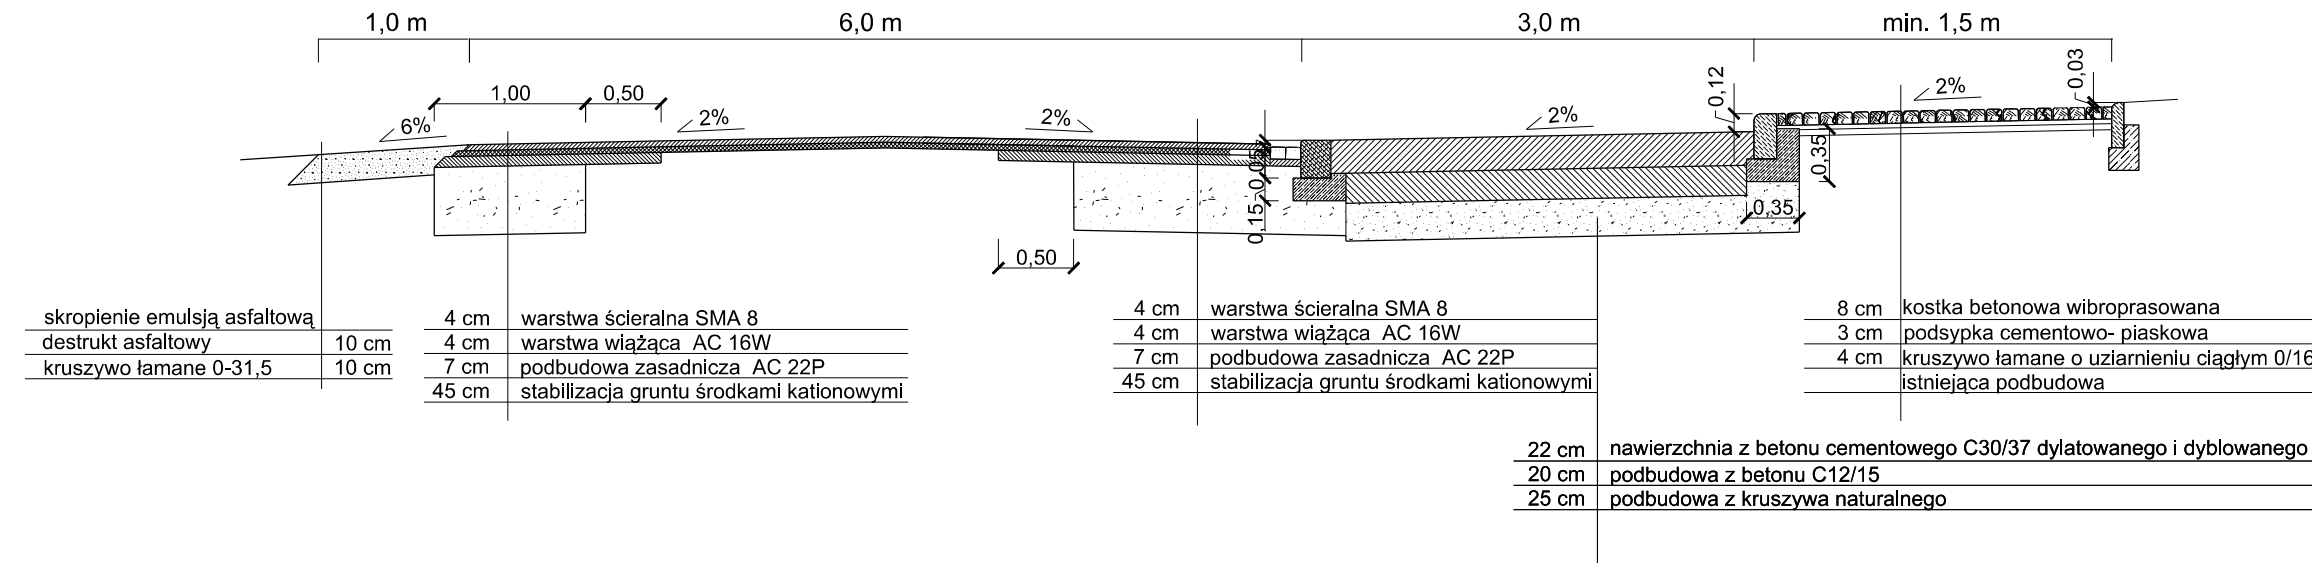

PRZEKRÓJ TYPOWY PRZEZ ZJAZD

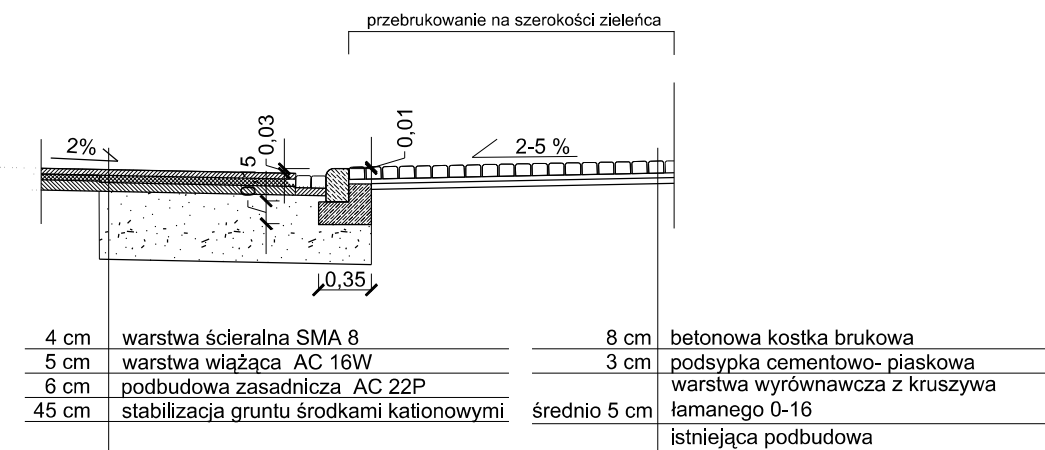

Inwestor:	 Zarząd Dróg Powiatowych w Bielsku - Białej ul. Tadeusza Regera 81	Biurowie projektowe:	 Pracownia Projektowa Niweleta mgr inż. Tomasz Gacek ul. Jasionowa 14/131 43-303 Bielsko - Biała
Nazwa opracowania/Nazwa obiektu budowlanego:	„Przebudowa drogi powiatowej 2633S Strumień – Jasienica, od km 7+855 do km 9+670”.		
Adres obiektu budowlanego:	Miasto/Miejscowość: <i>Landek</i>	Powiat: <i>Bielski</i>	Województwo: <i>śląskie</i>
Część:	PROJEKT WYKONAWCZY		Skala: <i>1:50</i>
Branda:	DROGOWA		
Funkcja:	Imię, Nazwisko:	Uprawnienia/Specialność:	Podpis:
Projektował:	<i>mgr inż. Tomasz Gacek</i>	<i>SLK/362/PWOD/11 Drogowa</i>	
Sprawił:	<i>mgr inż. Grzegorz Głanowski</i>	<i>SLK/364/PWOD/11 Drogowa</i>	
Opracował:			
Nazwa rysunku:	<i>Przekroje typowe</i>	Nr rys. <i>2.</i>	Wersja <i>1</i>
Prwa autorska zastrzeżona; liczenie z prawem reprodukcji lub udostępniania osobom trzecim niniejszego rysunku lub jego części bez upoważnienia inwestora.		<i>Bielsko Biala, listopad 2013r.</i>	
		<i>Opracowanie: 003-ZDP</i>	