




P-1 km 0+003,48

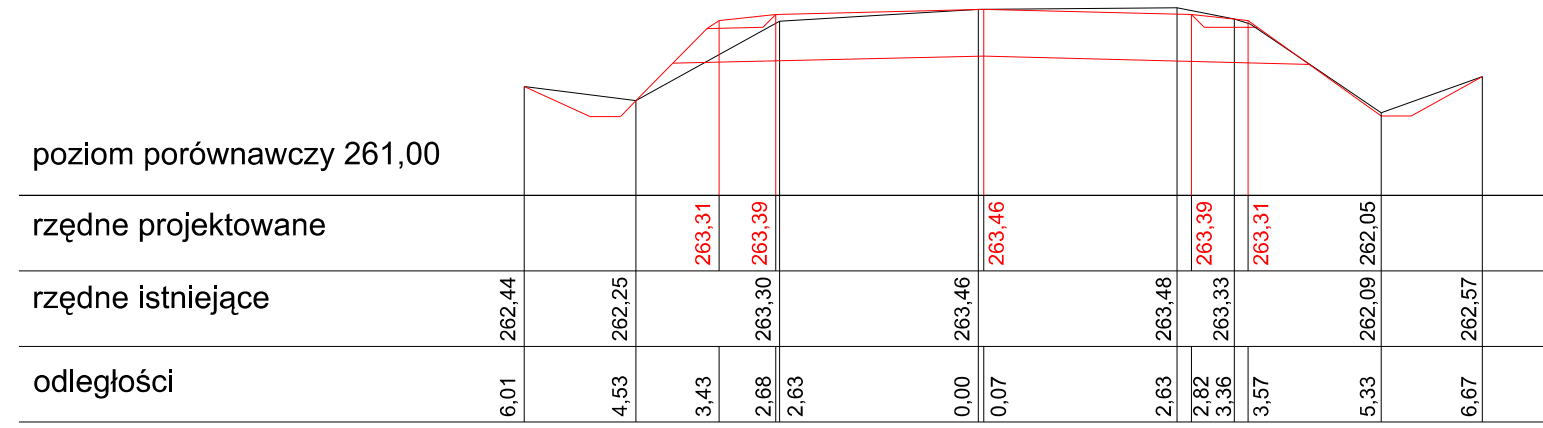


P-2 km 0+050,00

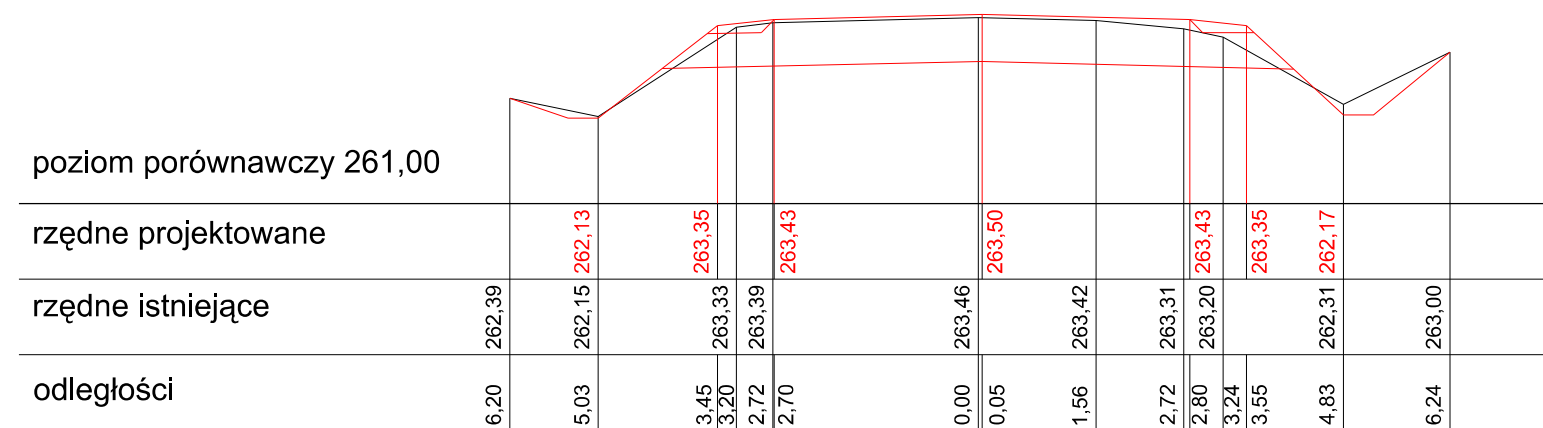


P-3 km 0+090,61

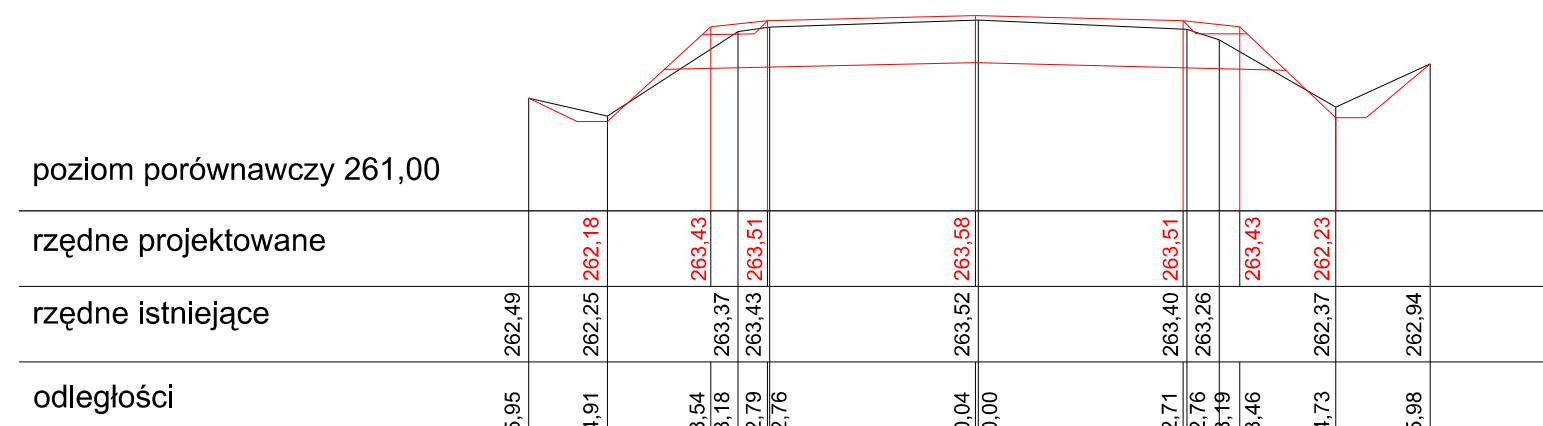


P-4 km 0+130,91

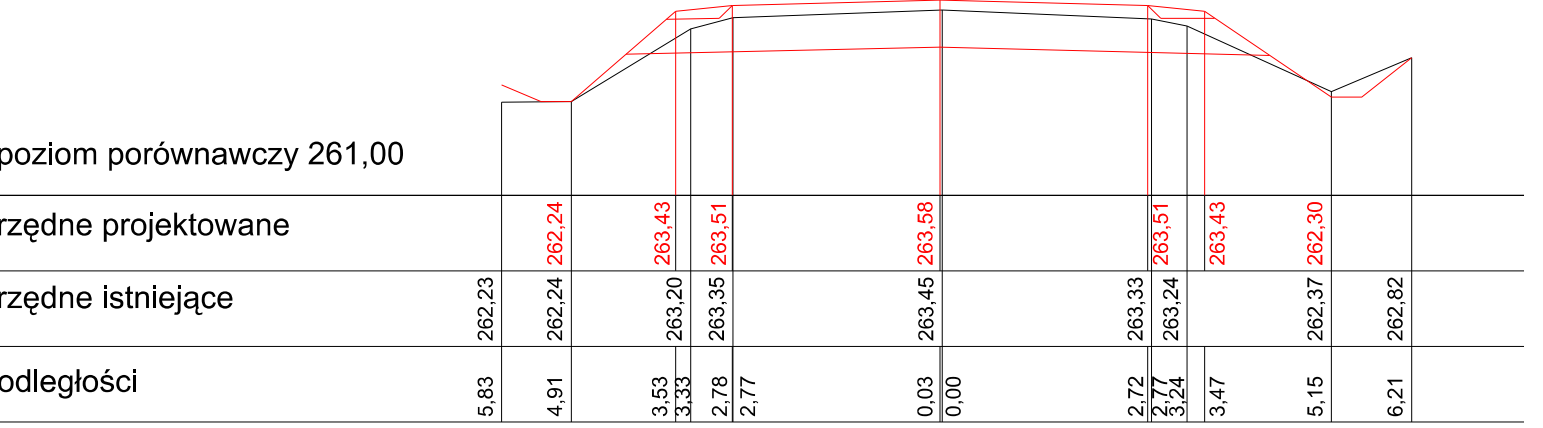


P-5 km 0+170,88

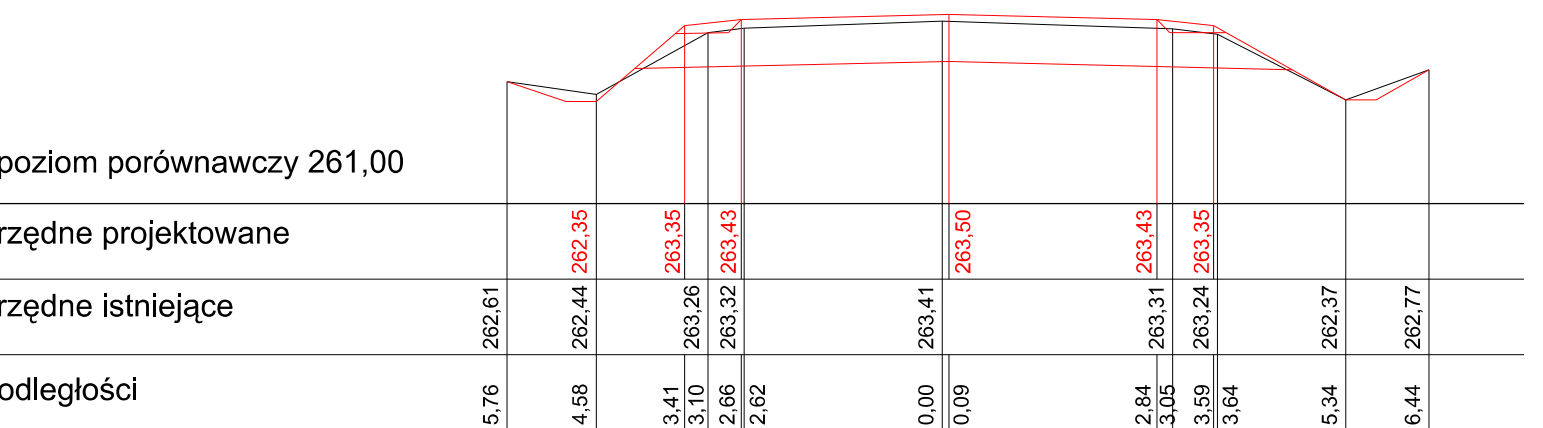


P-6 km 0+212,27

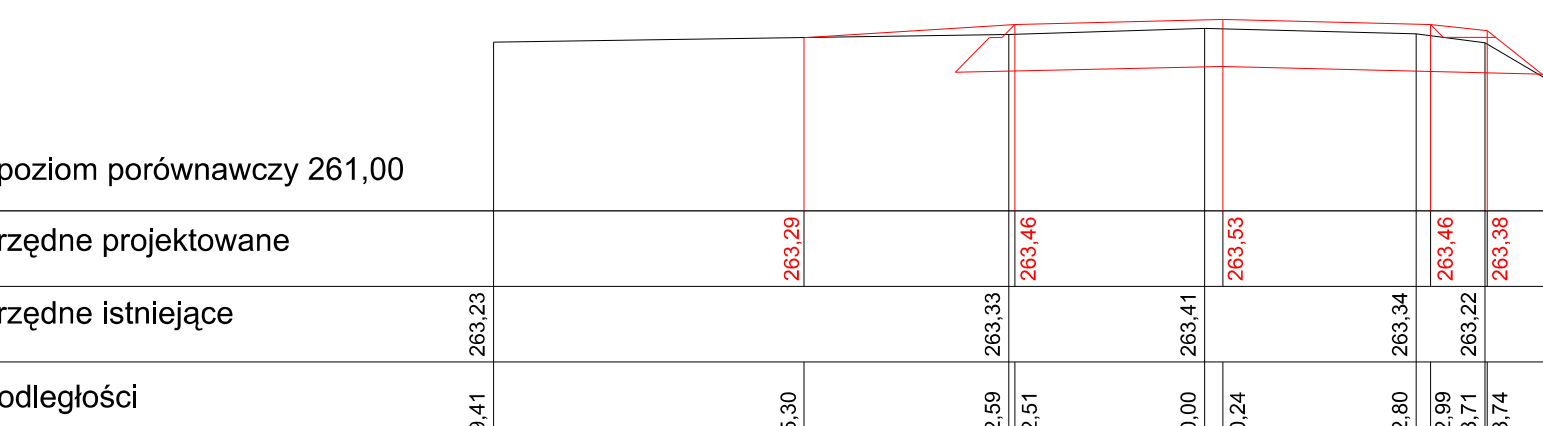


P-7 km 0+259,24

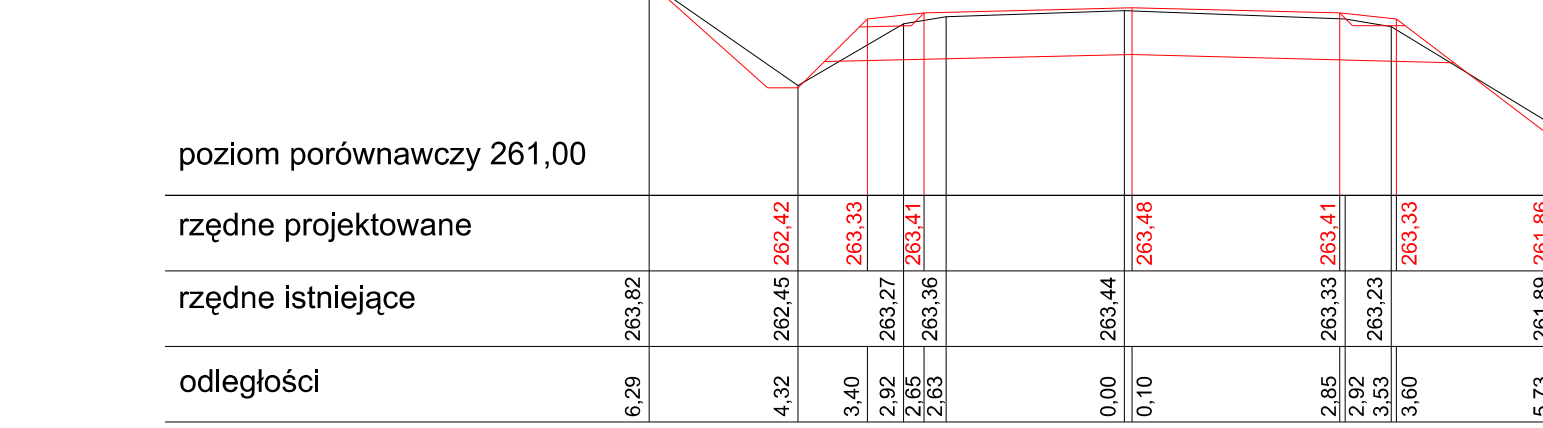


P-8 km 0+306,31

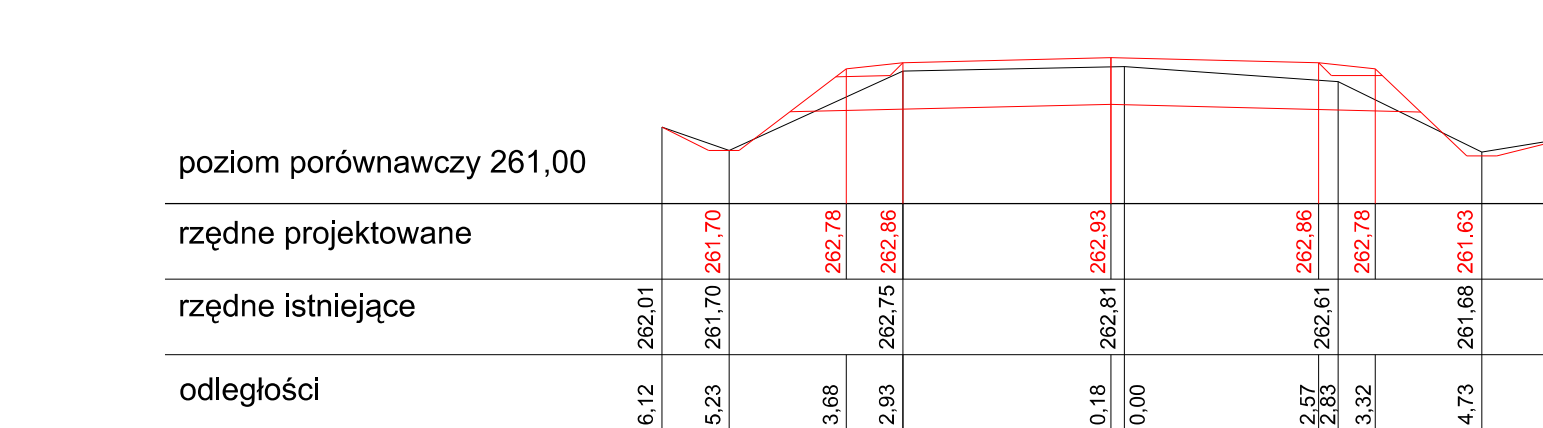


P-9 km 0+348,72

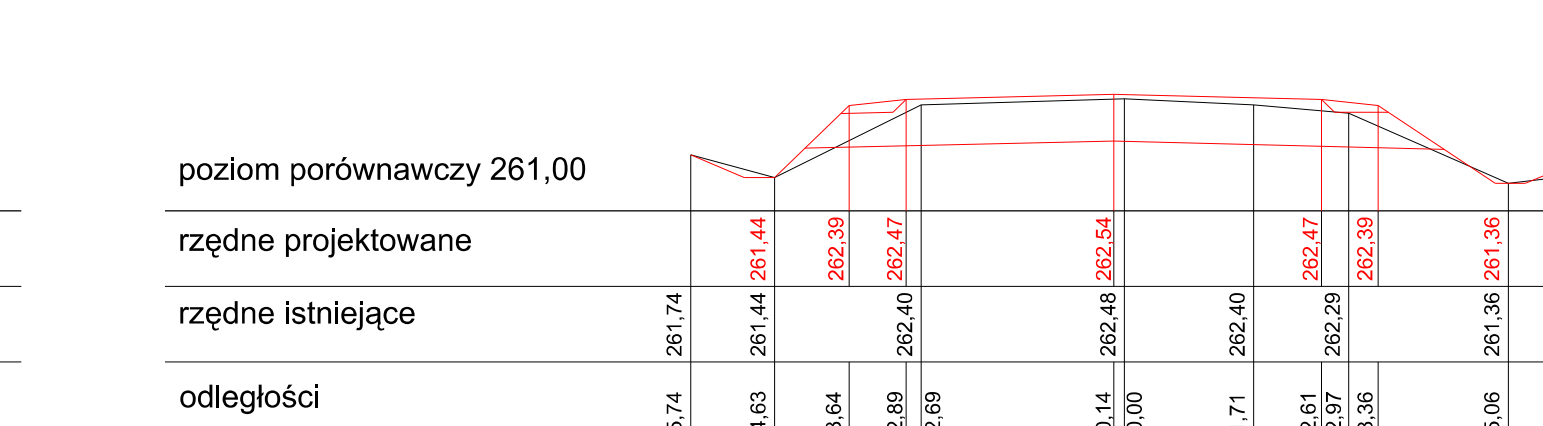


P-10 km 0+389,95

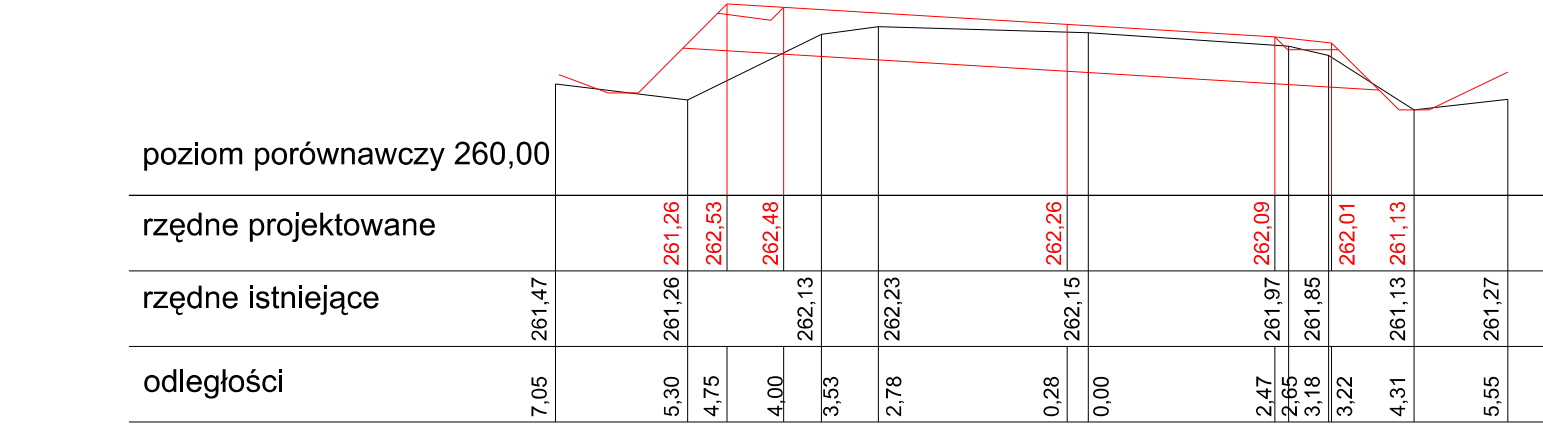


P-11 km 0+440,90

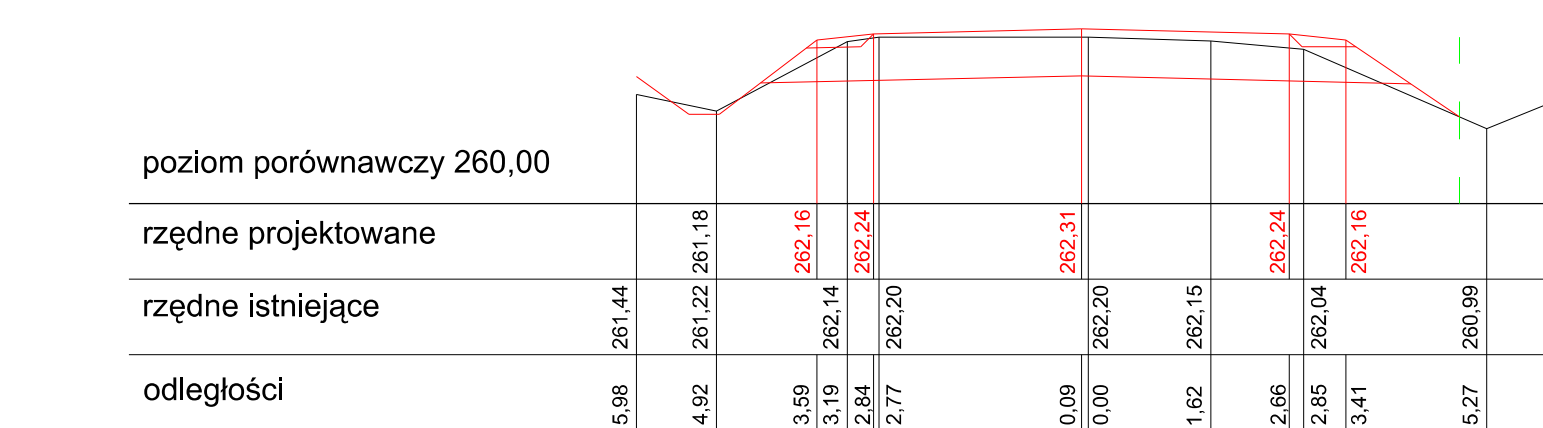


P-12 km 0+487,43

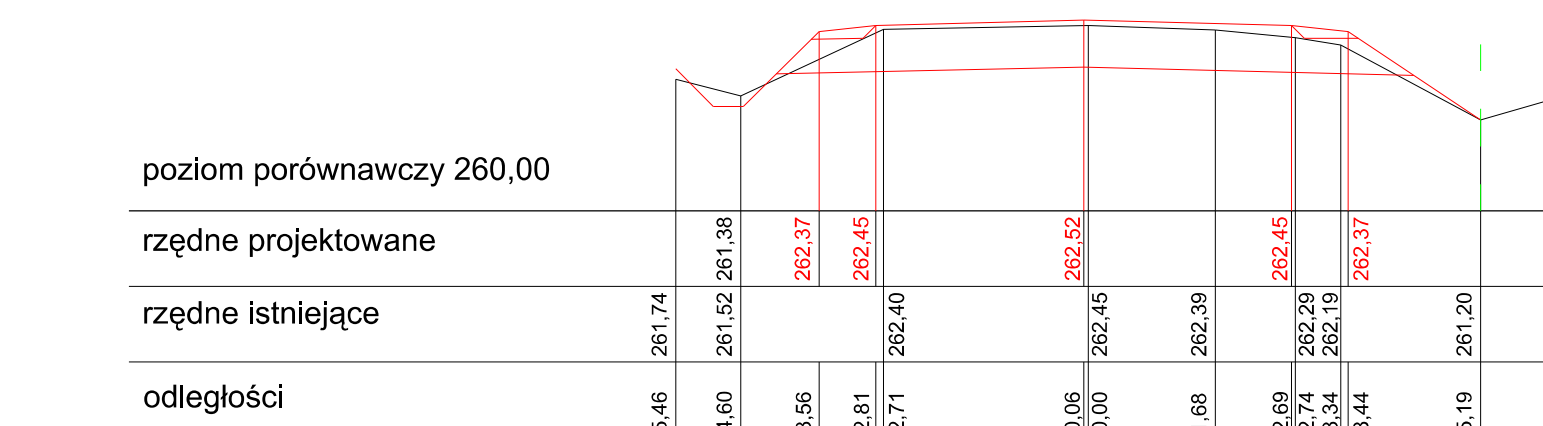


P-13 km 0+523,54

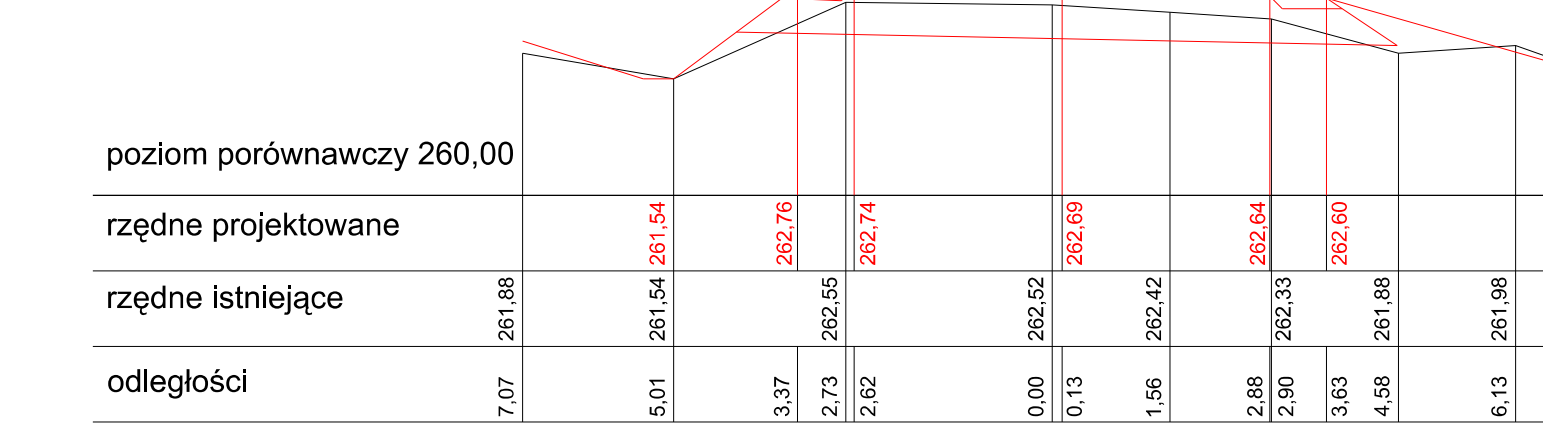


P-14 km 0+569,51

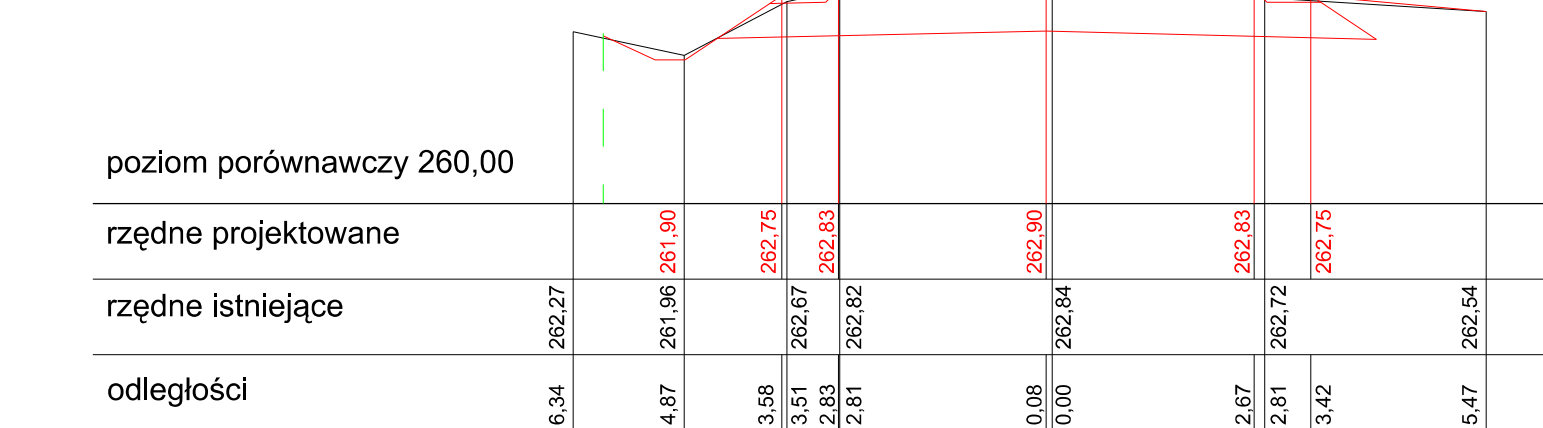


P-15 km 0+620,04

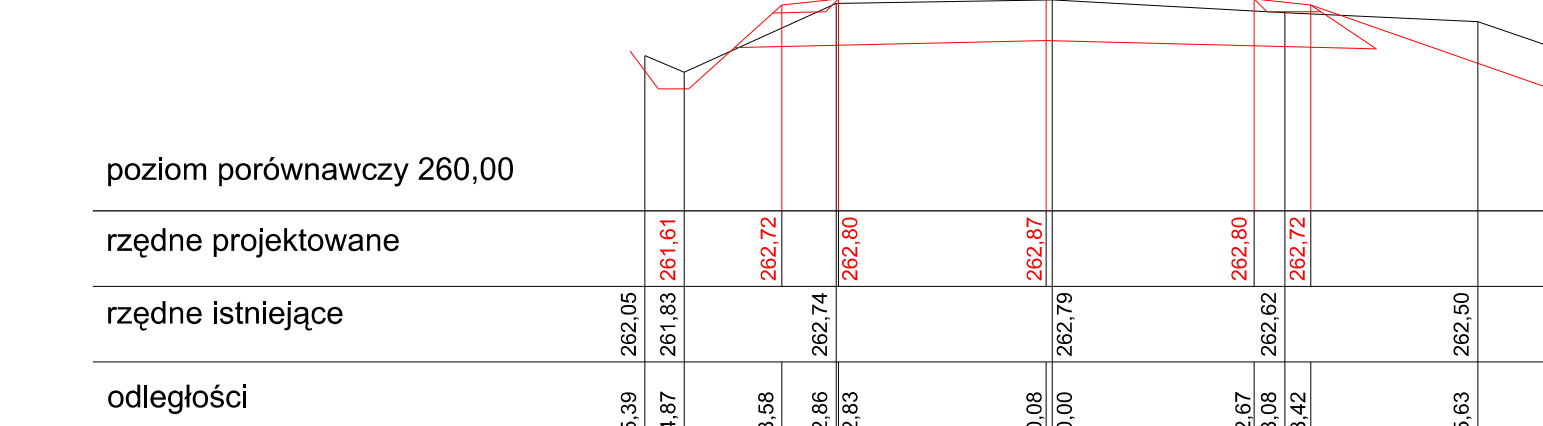


P-16 km 0+667,19

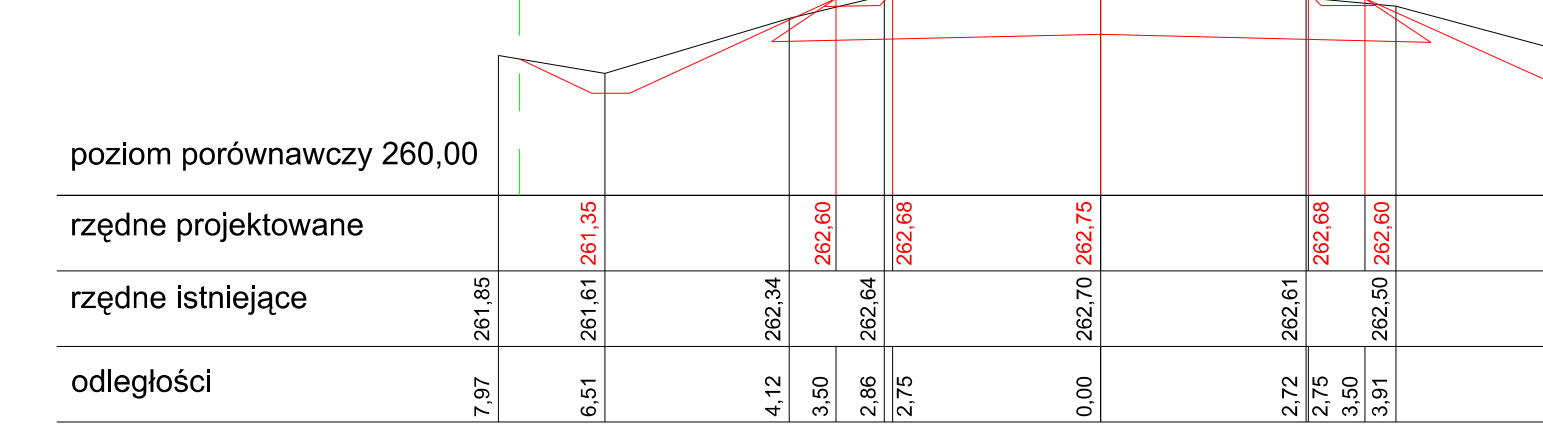


P-17 km 0+710,26

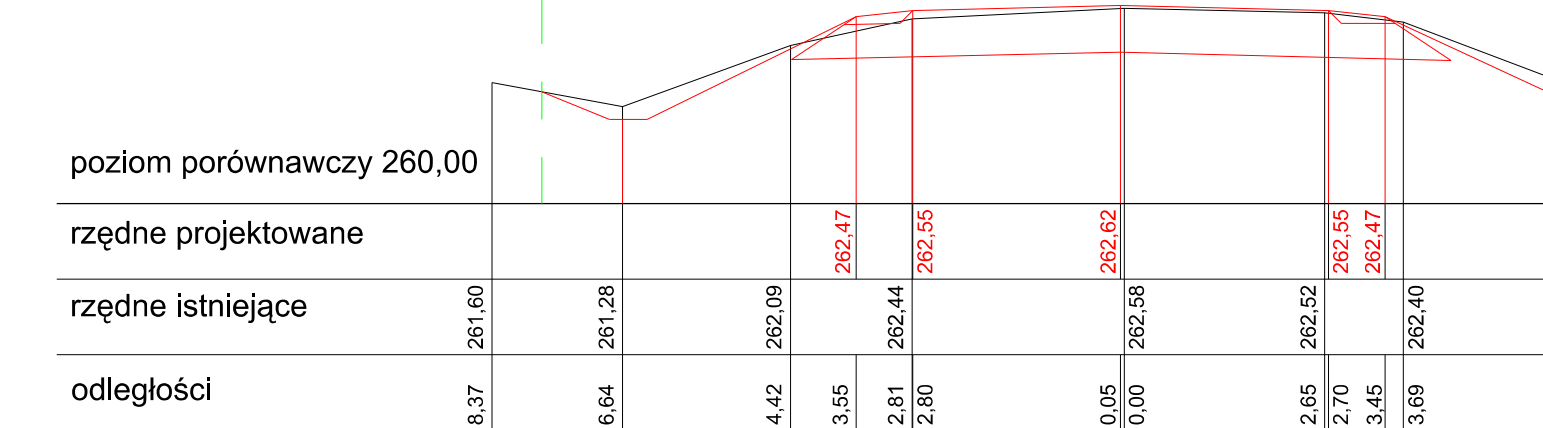


P-18 km 0+758,62

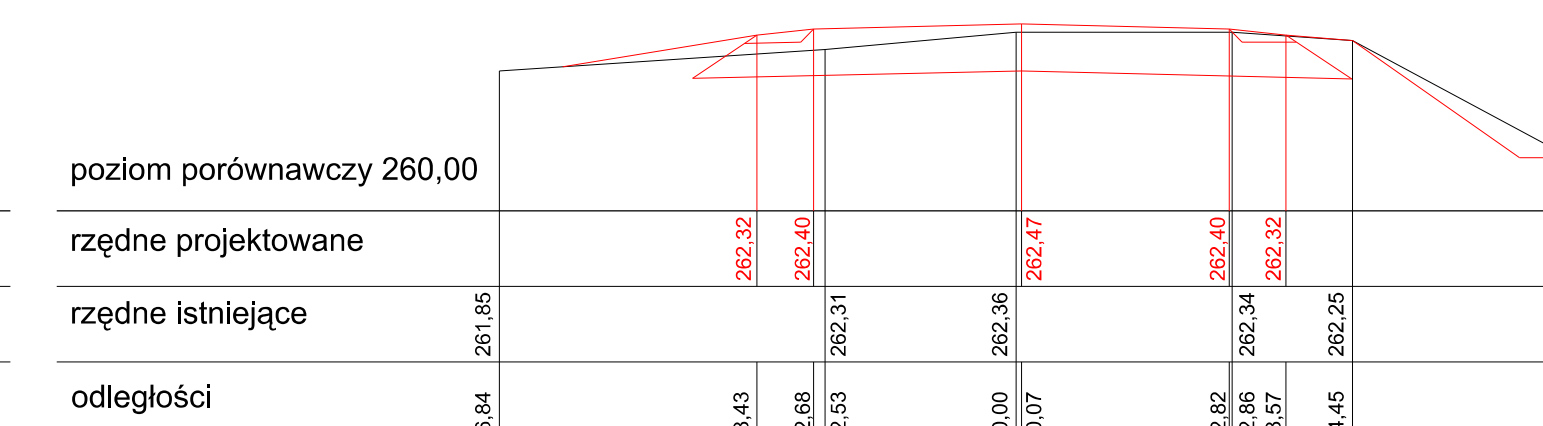

P-19 km 0+797,14

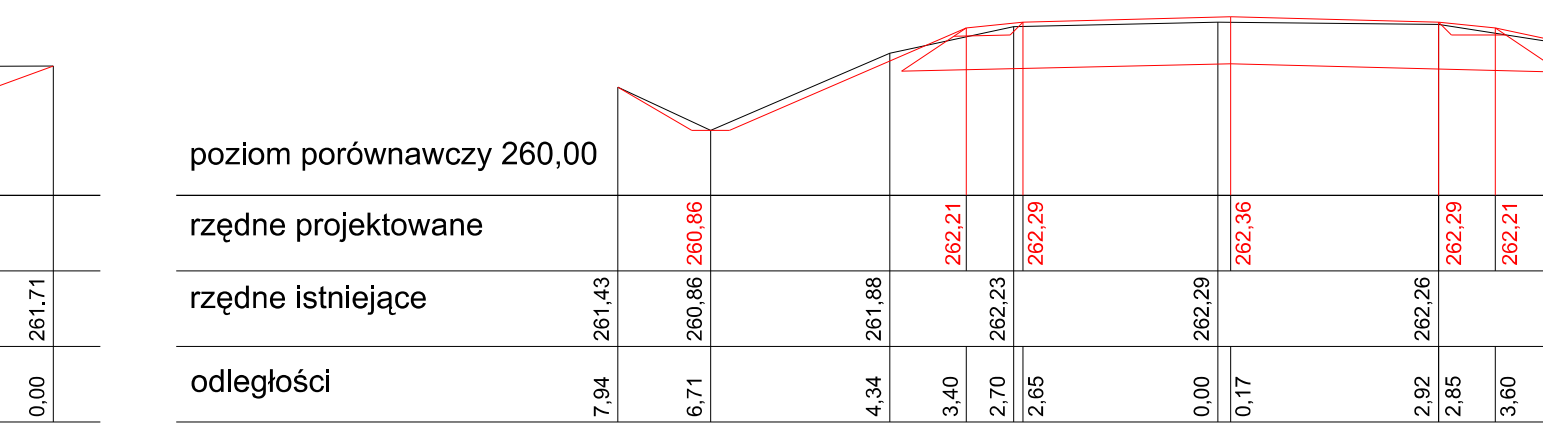

P-20 km 0+839,31

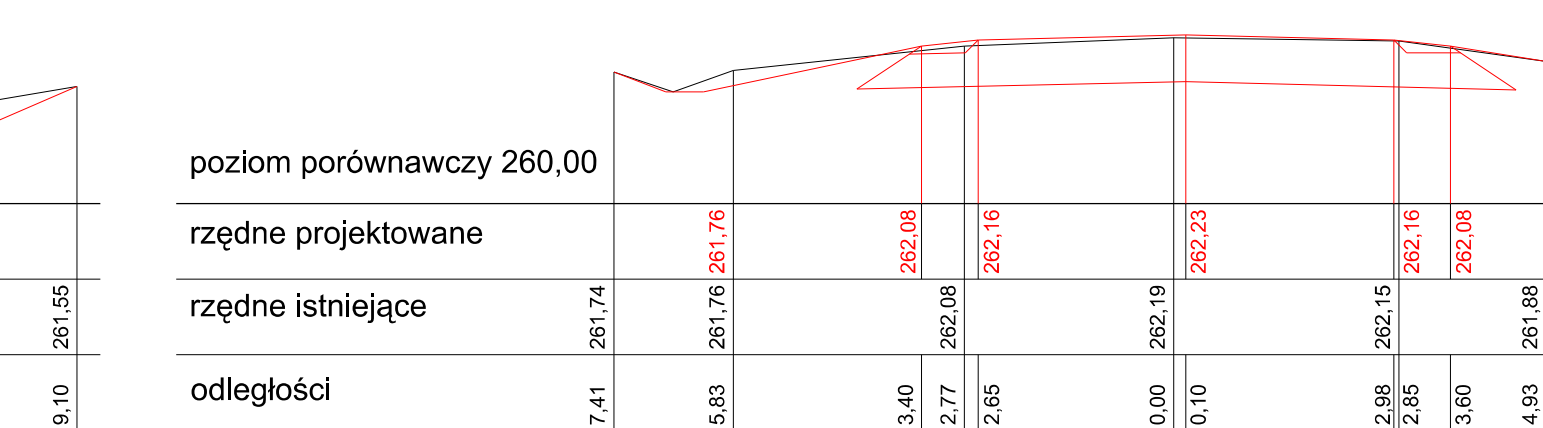

Investor:

Zarząd Dróg Powiatowych
w Bieleku - Białej
ul. Tadeusza Regeera 81

Biuro projektowe:

Pracownia Projektowa Niweleta
mgr inż. Tomasz Gacek
ul. Jesionowa 14/131
43-303 Bieleko - Biała

Nazwa opracowania

Nazwa obiektu budowlanego:

„Przebudowa drogi powiatowej 2633S Strumień – Jasienica,
od km 7+855 do km 9+670”.

Adres obiektu budowlanego:

Miasto/Miejscowość:

Prawa:

Województwo:

Czytelny:

PROJEKT WYKONAWCZY

Skala:

1:100

Brano:

Uprawnienia Specjalności:

Podpis:

Funkcja:

Imię, Nazwisko:

SLK-362/PW001/1
Złagwa

Projektował:

mgr inż. Tomasz Gacek

Sprawdził:

mgr inż. Grzegorz Głanowski

Opracował:

Nazwa rysunku:

Przebiegię poprzeczne

Praca autorska, rozstrzygnięcie, licencja i prawa własności lub udzielenia osobom trzecim
niezależnie od tytułu lub jego części bez opowiadania licencjonariusza.

Bieleko Białe, listopad 2013r.

Nr rys.

4.

Wersja: 1

Opracowanie: 003-ZDP