


ŚCIANKA CZOŁOWA

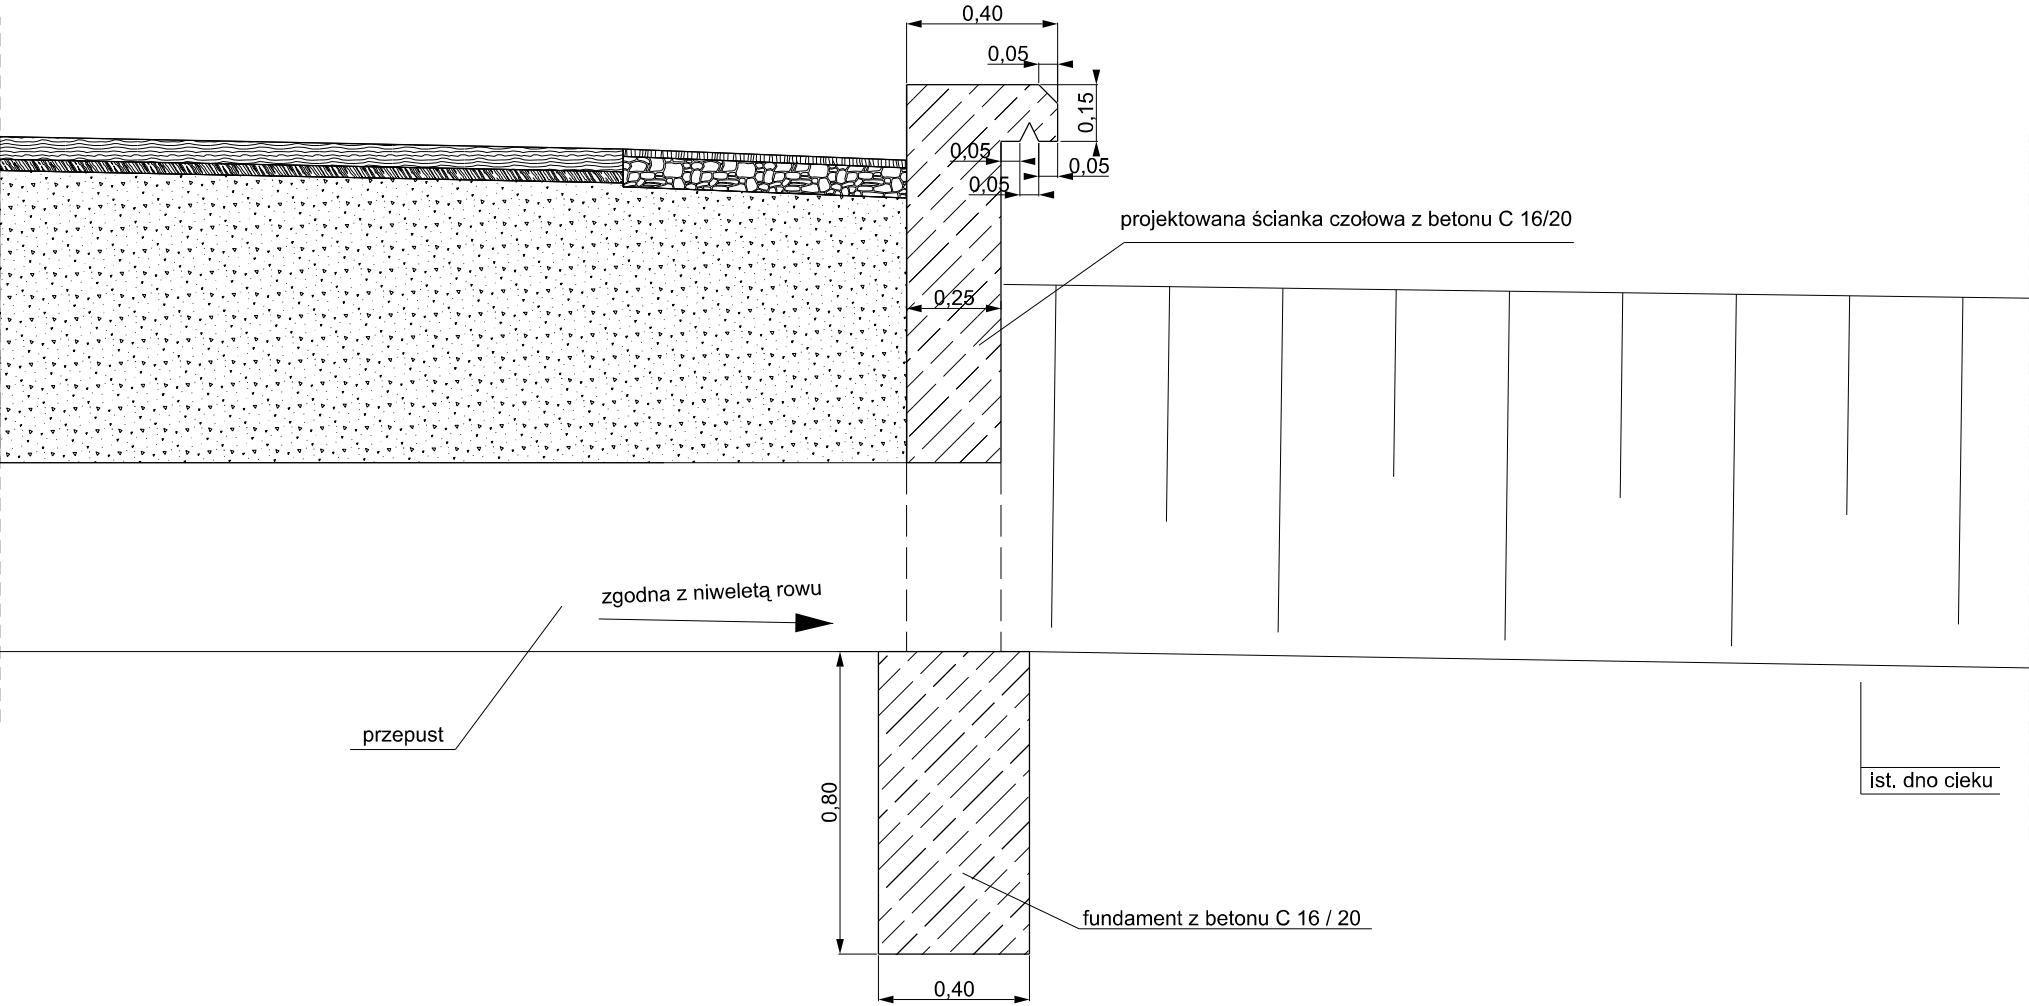

Inwestor:		 POWIAT BIELSKI		Zarząd Dróg Powiatowych w Bielsku - Białej ul. Tadeusza Regeera 81		Biuro projektowe: Pracownia Projektowa Niweleta mgr inż. Tomasz Gacek ul. Jesionowa 14/131 43-303 Bielsko - Biała		 PRACOWNIA PROJEKTOWA <b>NIWELETA</b>		
Nazwa opracowania/Nazwa obiektu budowlanego: <b>„Przebudowa drogi powiatowej 2633S Strumień – Jasienica, od km 7+855 do km 9+670”.</b>										
Adres obiektu budowlanego:		Miasto/Miejscowość: <i>LANDEK</i>			Powiat: <i>Bielski</i>		Województwo: <i>śląskie</i>			
Część:		<i>PROJEKT WYKONAWCZY</i>					Skala:		<i>1:20</i>	
Branża:		<i>DROGOWA</i>								
Funkcja:		Imię, Nazwisko:			Uprawnienia/Specialność:			Podpis:		
Projektował:		<i>mgr inż. Tomasz Gacek</i>			<i>SLK/3672/PWOD/11 Drogowa</i>					
Sprawdził:		<i>mgr inż. Grzegorz Głanowski</i>			<i>SLK/3645/PWOD/11 Drogowa</i>					
Opracował:										
Nazwa rysunku:		<i>Szczegół ścianki czołowej</i>						Nr rys.	<i>5.</i>	Wersja: <i>1</i>
Prawa autorskie zastrzeżone, łącznie z prawem reprodukcji lub udostępniania osobom trzecim niniejszego rysunku lub jego części bez upoważnienia Inwestora.					<i>Bielsko Biała, październik 2013r.</i>			<i>Opracowanie: 004-ZDP</i>		