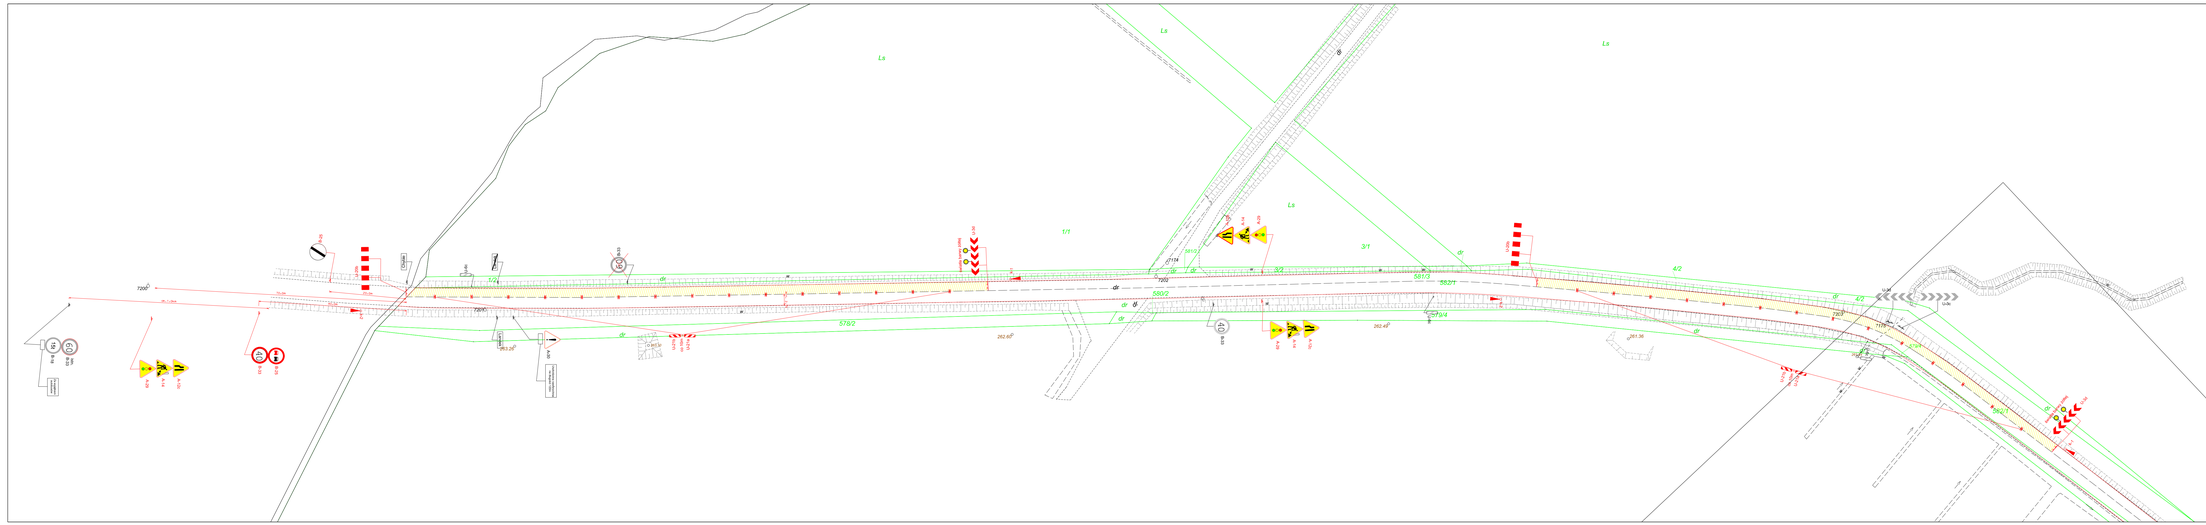

Inwestor:
Zarząd Dróg Powiatowych
w Bielsku - Białej
ul. Tadeusza Regera 81

Biuro projektowe:
Pracownia Projektowa Niweleta
mgr inż. Tomasz Gacek
ul. Jesionowa 14/331
43-303 Bielsko - Biała

Nazwa opracowania/Nazwa obiektu budowlanego:
„Przebudowa drogi powiatowej 2633S Strumień – Jasienica, od km 7+855 do km 9+670".

Adres obiektu budowlanego:	Miasto/Miejscowość: Gminy:	Powiat: Bielski		Województwo:	śląskie
Część:	PROJEKT ORGANIZACJI RUCHU			Skala:	1:500
Branża:	DROGOWA				
Funkcja:	Imię, Nazwisko:		Uprawnienia/Specjalność:		Podpis:
Projektował:	mgr inż. Tomasz Gacek		SLA/3672/PWOD/11 Drogowa		
Sprawdził:	mgr inż. Grzegorz Glanowski		SLA/3045/PWOD/11 Drogowa		
Opracował:					
Nazwa rysunku:	Organizacja ruchu na czas robót etap I			Nr rys. 2.1	Wersja: 1

Prawa autorskie zastrzeżone, kopiowanie, kopiowanie i powielanie bez zgody autora zabronione. Bielsko-Biała, listopad 2013 r.

Opracowanie: 002-ZDP