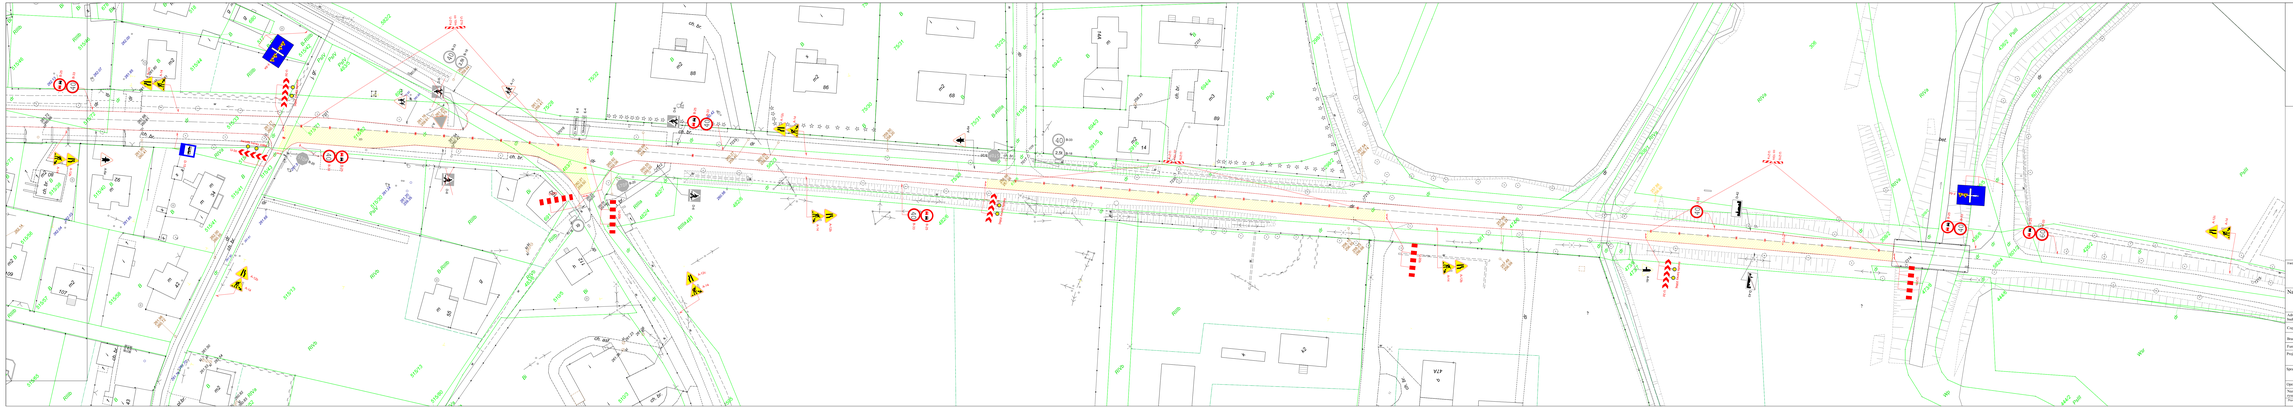

LEGENDA:

- *- oznakowanie projektowane (tymczasowe)*
- *- oznakowanie istniejące*
- *- orientacyjny obszar objęty robotami drogowymi*

Autor:	Zarząd Dróg Powiatowych w Bielsku - Białej ul. Tadeusza Kościuszki 51	Branża: Drogowa	Pracownia Projektowa Nowicka mgr inż. Tomasz Gacek ul. Jesionowa 14/131 43-301 Bielsko - Biała

Nazwa opracowania/Nazwa obiektu budowlanego:

„Przebudowa drogi powiatowej 2633S Strumień – Jasienica, od km 7+855 do km 9+670".

Adres obiektu budowlanego:	Miasto/Miejscowość:	*ŁĄKA*	Powiat:	*Bielski*	Województwo: *śląskie*
Część:	*PROJEKT ORGANIZACJI RUCHU*			Skala:	*1:500*
Branża:	*DROGOWA*				
Funkcja:	Imię, Nazwisko:	Uprawnienia/Specjalność:		Podpis:	
Projektował:	*mgr inż. Tomasz Gacek*	*GA/ 0127/POOD/11 Małgorzy*			
Sprawdził:	*mgr inż. Grzegorz Glanowski*	*GA/ 0665/POOD/11 Małgorzy*			
Opiniował/ uzgodnił:					
Uwagi:	*- Organizacja ruchu na czas robót etap III*			Nr rys. *3*	Skrzyp 1
Pismo zawiera zastrzeżenia, które z pewnych względów nie zabezpieczono ochrony praw autorskich. Kopiowanie i użycie bez zgody zabrania się.				*Bielsko-Biała, listopad 2018.*	Opracowano: *MGZDP*