

LEGENDA

ELEMENTY ISTNIEJĄCE

- eN sieć energetyczna
- w sieć wodociągowa
- t sieć teletechniczna
- g sieć gazowa
- kd sieć kanalizacji deszczowej
- ks sieć kanalizacji sanitarnej
- linie MPZP
- zakres aktualizacji
- obszar oddziaływania
- granica działki

ELEMENTY PROJEKTOWANE

- Przebudowywana jezdnia - nawierzchnia bet. asfaltowa
- Budowane miejsca postojowe - nawierzchnia kostka betonowa gr. 8cm
- Budowany chodnik - nawierzchnia kostka betonowa gr. 8cm
- Remontowane miejsca postojowe - nawierzchnia kostka betonowa gr. 8cm
- Przebudowywana opaska - nawierzchnia kostka betonowa gr. 8cm
- Budowany plac manewrowy - nawierzchnia kostka betonowa gr. 8cm
- Przebudowywany chodnik - nawierzchnia kostka betonowa gr. 8cm
- Budowany wpust deszczowy
- Budowana studnia kanalizacji deszczowej
- Budowane odwodnienie liniowe
- Budowany ściek

DRZEWIA / KRZEWY DO WYCIECIA


- Drzewo do wycięcia
- Krzew do wycięcia

ZABEZPIECZENIE ISTNIEJĄCEJ INFRASTRUKTURY

- Rura osłonowa

PRACOWNIA INŻYNIERSKA S1 MARCIN HAJOST  
43-300 Bielsko - Biała, ul. Barlickiego 15/6  
NIP 549-164-37-72 | pracownia@onet.pl | tel. 500 107 085 | tel/fax: (33) 499 97 55

temat projektu:	Zagospodarowanie terenów przy Szkole Mistrzostwa Sportowego w Buczkowicach
inwestor:	Powiatowy Zespół Placówek- Szkoła Mistrzostwa Sportowego Szczyrk ul.Grunwaldzka 220, 43-374 Buczkowice
adres inwestycji:	ul. Grunwaldzka 220, 43-374 Buczkowice Dziaki ewid. nr: 2234/22, 2236/2, 2234/20, 2234/21, 2234/19, 2234/17 Jednostka ewidencyjna: 240203_2 Buczkowice Obręb: 0001 Buczkowice
tytuł rysunku:	Projekt zagospodarowania terenu
projektował: (branża: drogowa)	inż. Marcin Hajost nr upr. SLK/2005/PWOD/07
sprawił: (branża: drogowa)	mgr inż. Wiesław Paźgier nr upr. UAN.V.8388(38)89
projektował: (branża: odwodnienie)	inż. Łukasz Buczek nr upr. 63/2003
sprawił: (branża: odwodnienie)	mgr inż. Joanna Złotek nr upr. 1627/94
data:	07.2016
nr rys.	1

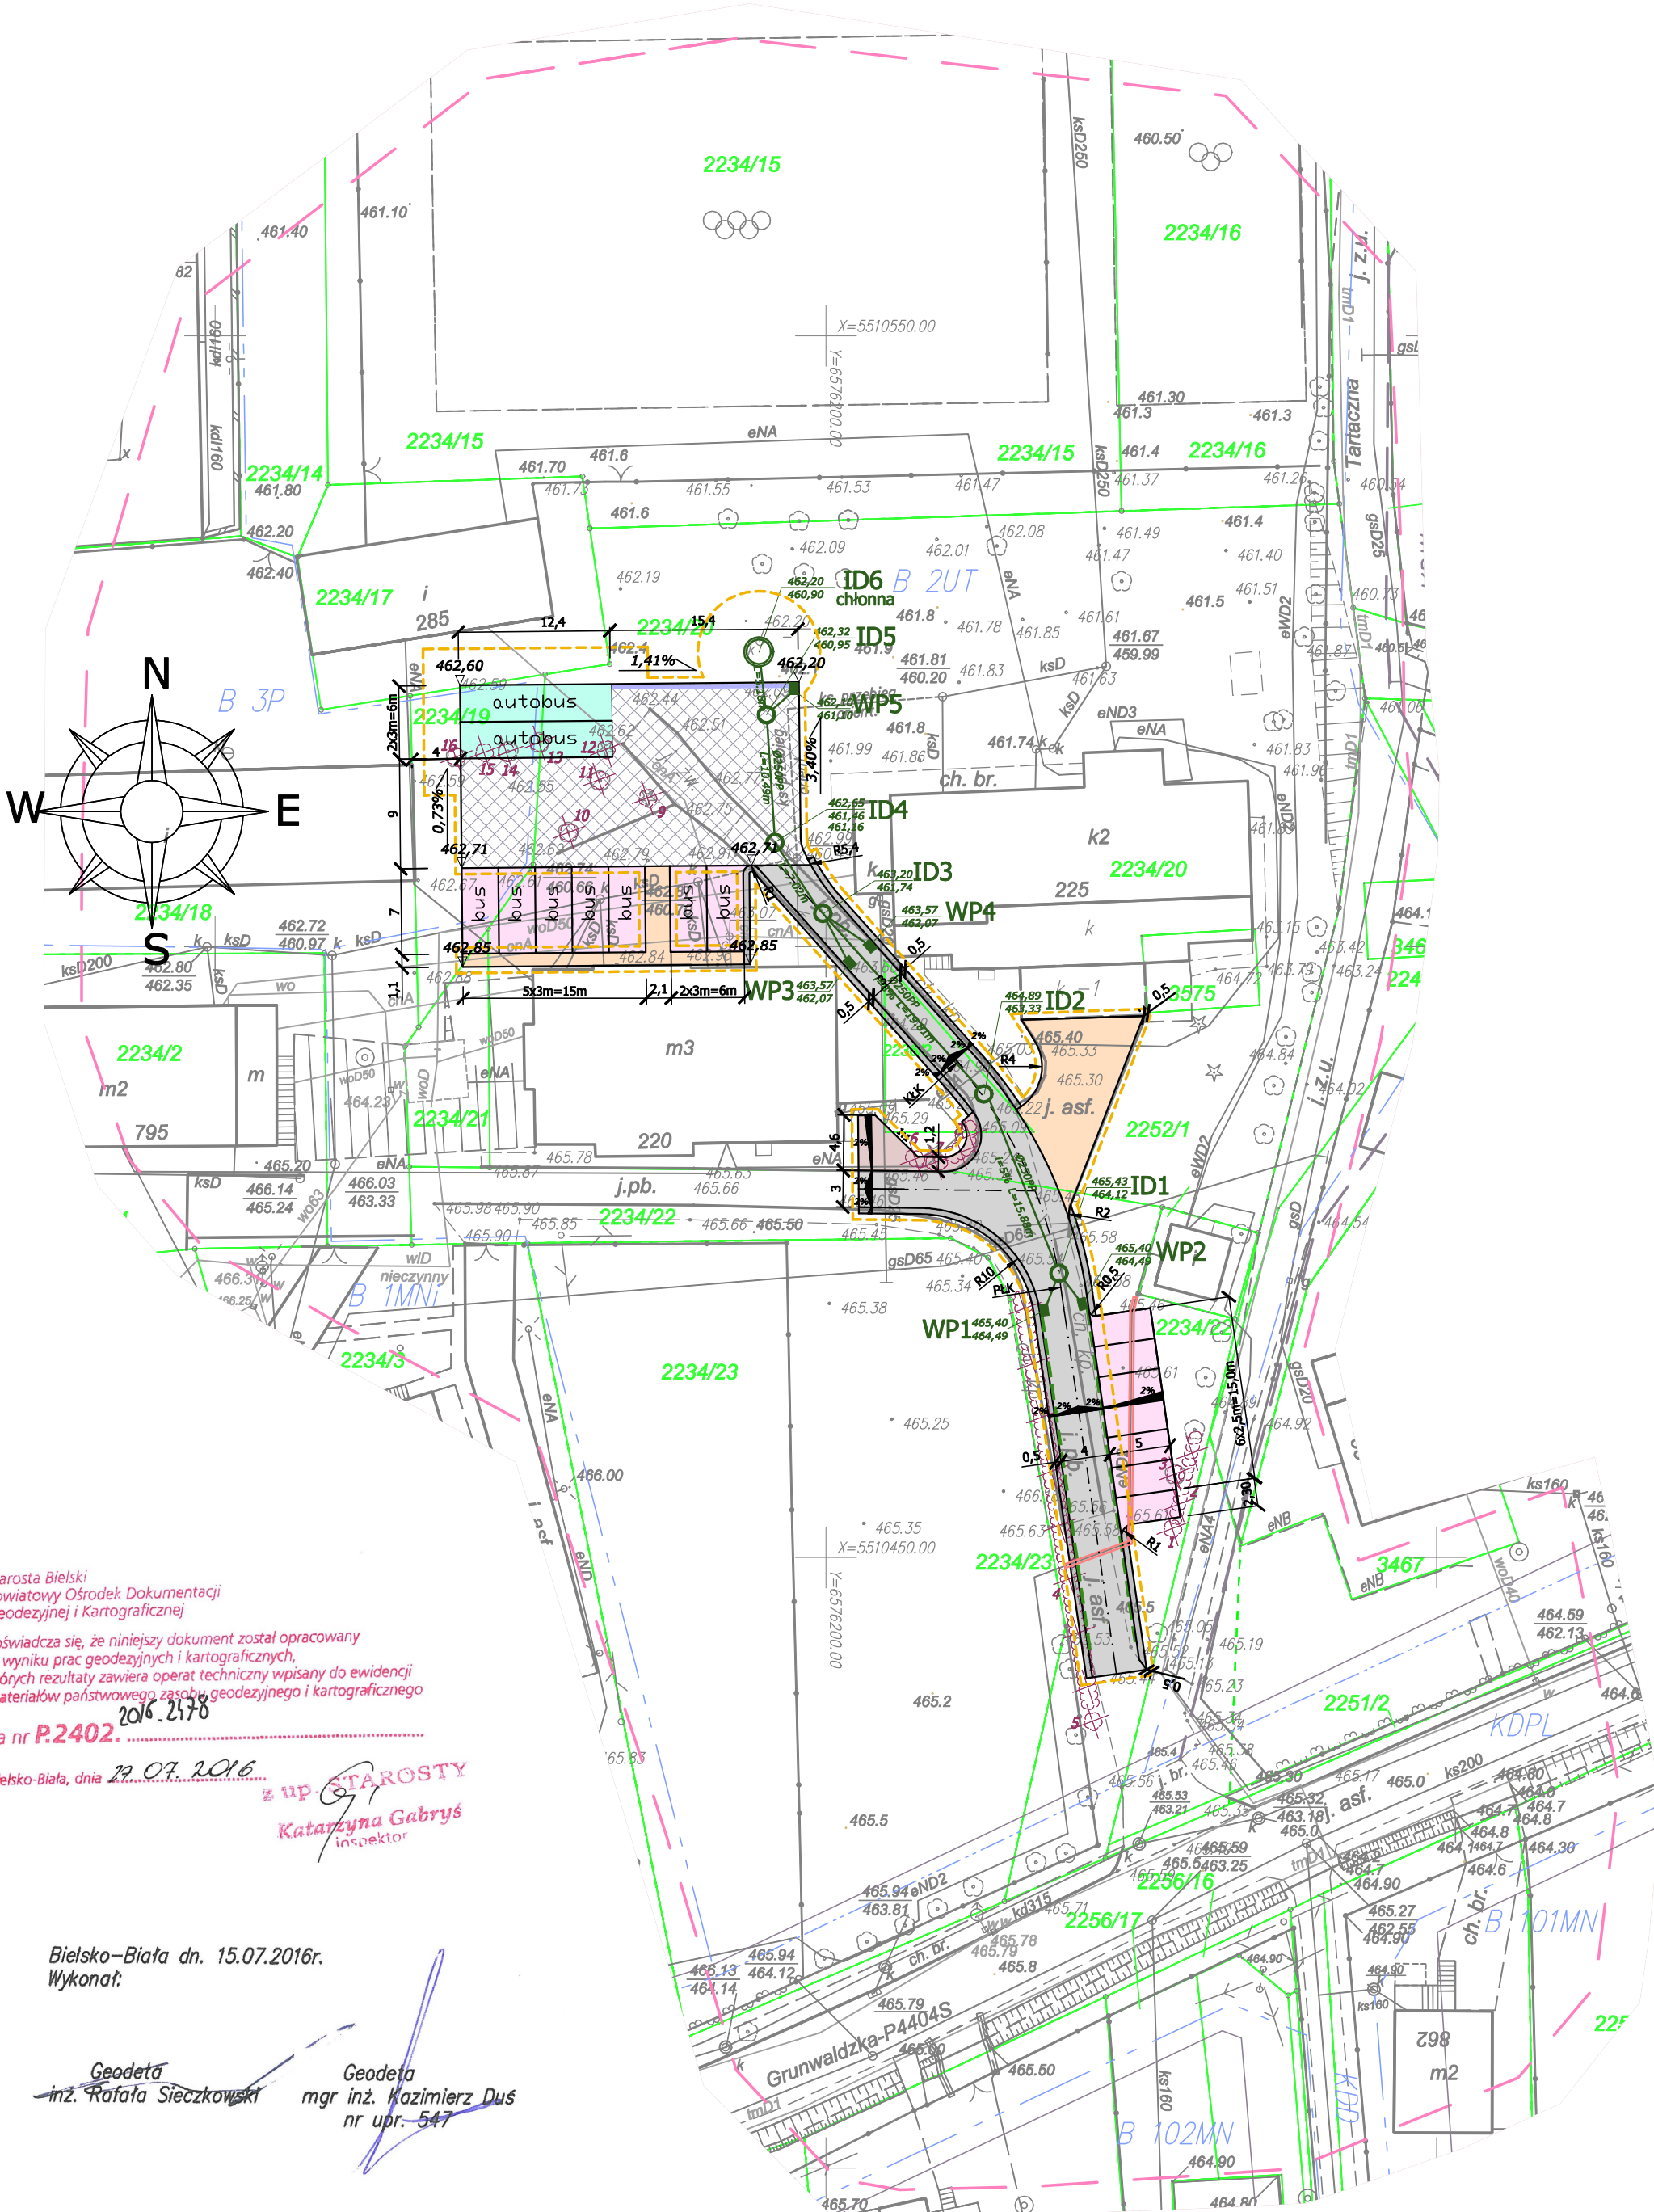

Starosta Bielski  
Powiatowy Ośrodek Dokumentacji  
Geodezyjnej i Kartograficznej

Poświadczam, że niniejszy dokument został opracowany  
w wyniku prac geodezyjnych i kartograficznych,  
których rezultaty zawiera operat techniczny wpisany do ewidencji  
materiałów państwowego zaschu geodezyjnego i kartograficznego

za nr P.2402.

Bielsko-Biała, dnia 15.07.2016r.

z up. STAROSTY  
Katarzyna Gabrys  
inspektor

Bielsko-Biała dn. 15.07.2016r.  
Wykonał:

Geodeta  
inż. Rafała Sieczkowski

Geodeta  
mgr inż. Kazimierz Duś  
nr upr. 547