

LEGENDA

ELEMENTY ISTNIEJĄCE

- eN— sieć energetyczna
- w— sieć wodociągowa
- t— sieć teletechniczna
- g— sieć gazowa
- kd— sieć kanalizacji deszczowej
- ks— sieć kanalizacji sanitarnej
- linie MPZP
- zakres aktualizacji
- granica działki

ELEMENTY PROJEKTOWANE


- Przebudowywana jezdnia - nawierzchnia bet. asfaltowy
- Budowane miejsca postojowe - nawierzchnia kostka betonowa gr. 8cm
- Budowany chodnik- nawierzchnia kostka betonowa gr. 8cm
- Remontowane miejsca postojowe- nawierzchnia kostka betonowa gr. 8cm
- Przebudowywana opaska- nawierzchnia kostka betonowa gr. 8cm
- Budowany plac manewrowy- nawierzchnia kostka betonowa gr. 8cm
- Przebudowywany chodnik- nawierzchnia kostka betonowa gr. 8cm
- Budowany wpust deszczowy
- Budowana studnia kanalizacji deszczowej
- Budowane odwodnienie liniowe
- Budowany ściek

ZABEZPIECZENIE ISTNIEJĄCEJ INFRASTRUKTURY

- Rura osłonowa

PRACOWNIA INŻYNIERSKA S1 MARCIN HAJOST
43-300 Bielsko - Biała, ul. Barlickiego 15/6
NIP 549-164-37-72 | pracownia1@onet.pl | tel. 500 107 085 | tel/fax: (33) 499 97 55

temat projektu:	Zagospodarowanie terenów przy Szkole Mistrzostwa Sportowego w Buczkowicach				
inwestor:	Powiatowy Zespół Placówek- Szkoła Mistrzostwa Sportowego Szczyrk ul.Grunwaldzka 220, 43-374 Buczkowice				
adres inwestycji:	ul. Grunwaldzka 220, 43-374 Buczkowice Dziaki ewid. nr: 2234/22, 2236/2, 2234/20, 2234/21, 2234/19, 2234/17 Jednostka ewidencyjna: 240203_2 Buczkowice Obręb: 0001 Buczkowice				
tytuł rysunku:	Plan sytuacyjny				
branża:	Drogowa				
projektował:	inż. Marcin Hajost nr upr. SLK/2005/PWOD/07				
sprawił:	mgr inż. Wiesław Paźgier nr upr. UAN.V.8388(38)89				
opracowała:	inż. Edyta Olejarczyk				
data:	07.2016	skala:	1:500	nr rys.	1

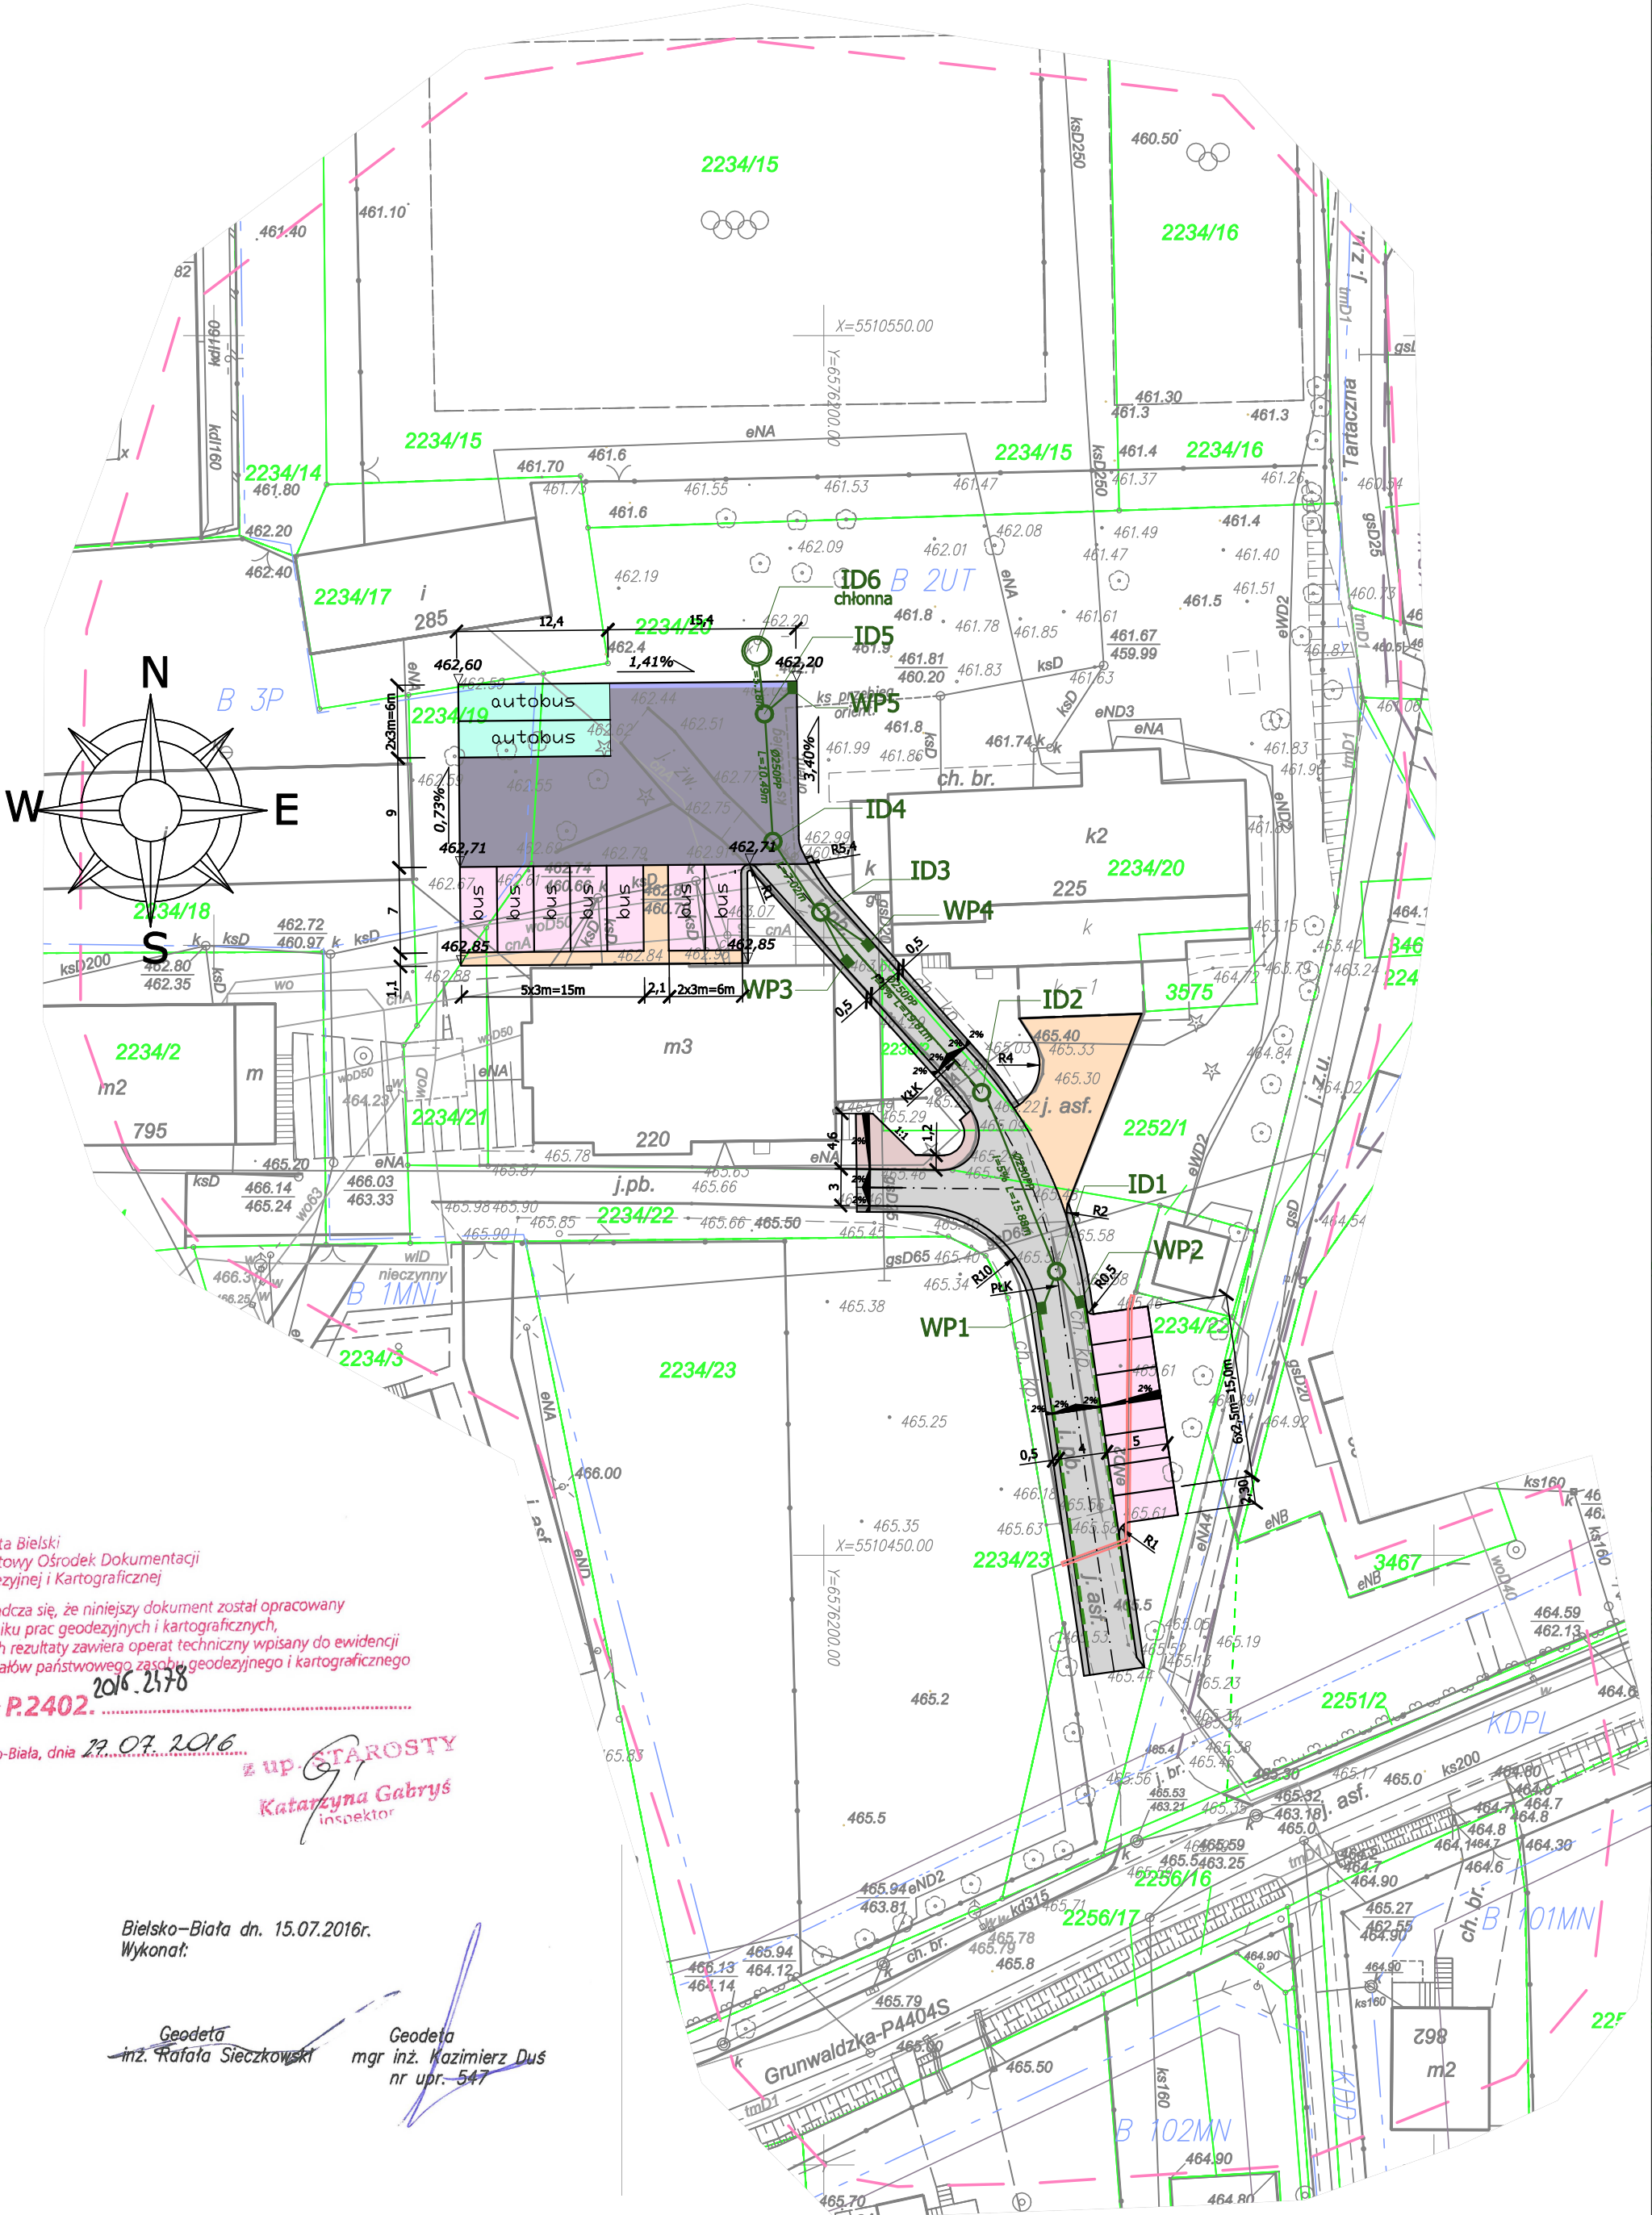

Starosta Bielski
Powiatowy Ośrodek Dokumentacji
Geodezyjnej i Kartograficznej

Poświadczam, że niniejszy dokument został opracowany
w wyniku prac geodezyjnych i kartograficznych,
których rezultaty zawiera operat techniczny wpisany do ewidencji
materiałów państwowego zasobu geodezyjnego i kartograficznego

za nr **P.2402.**

Bielsko-Biała, dnia **22.07.2016**

Katarzyna Gabrys
inspektor

Bielsko-Biała dn. 15.07.2016r.
Wykonał:

Geodeta
inż. Rafała Sieczkowski

Geodeta
mgr inż. Kazimierz Duś
nr upr. 547