

JEZDNIA - typ 1

4cm	warstwa ścieralna z bet. asfaltowego 0/11
6cm	warstwa wiążąca z bet. asfaltowego 0/16
10cm	podbudowa z kruszywa łamanego stabilizowanego mech. 0/31.5
50cm	podbudowa z kruszywa łamanego stabilizowanego mech. 0/63
70cm	ŁĄCZNIE

CHODNIK - typ 1

OPASKA	
8cm	warstwa ścieralna bet. kostka brukowa kolor szary, typ prostokąt
3cm	podsyпка cementowo - piaskowa 1:4
10cm	podbudowa z kruszywa łamanego stabilizowanego mech. 0/31.5
20cm	podbudowa z kruszywa łamanego stabilizowanego mech. 0/63.0
41cm	ŁĄCZNIE

CHODNIK - typ 2

8cm	warstwa ścieralna bet. kostka brukowa kolor grafit, typ prostokąt
3cm	podsyпка cementowo - piaskowa 1:4
10cm	podbudowa z kruszywa łamanego stabilizowanego mech. 0/31.5
20cm	podbudowa z kruszywa łamanego stabilizowanego mech. 0/63.0
41cm	ŁĄCZNIE

- Krawężnik 15x30x100cm
- Krawężnik 15x22x100cm (najazdowy)
- Ściek z kostki brukowej szarej
- Obrzeże 8x30cm
- Linia segregacyjna kolor szary

PLAC MANEWROWY


8cm	warstwa ścieralna bet. kostka brukowa kolor grafit, typ behaton
3cm	podsyпка cem-pias 1:4
10cm	podbudowa z kruszywa łamanego stabilizowanego mech. 0/31.5
50cm	podbudowa z kruszywa łamanego stabilizowanego mech. 0/63
71cm	ŁĄCZNIE


MIEJSKA POSTOJOWE - typ 2

8cm	warstwa ścieralna bet. kostka brukowa kolor grafit, typ behaton
3cm	podsyпка cem-pias 1:4
10cm	podbudowa z kruszywa łamanego stabilizowanego mech. 0/31.5
50cm	podbudowa z kruszywa łamanego stabilizowanego mech. 0/63
71cm	ŁĄCZNIE

MIEJSKA POSTOJOWE - typ 1

8cm	warstwa ścieralna bet. kostka brukowa bahaton kolor grafit
3cm	podsyпка cem-piask 1:4
10cm	podbudowa z kruszywa łamanego stabilizowanego mech. 0/31.5
35cm	podbudowa z kruszywa łamanego stabilizowanego mech. 0/63.0
56cm	ŁĄCZNIE

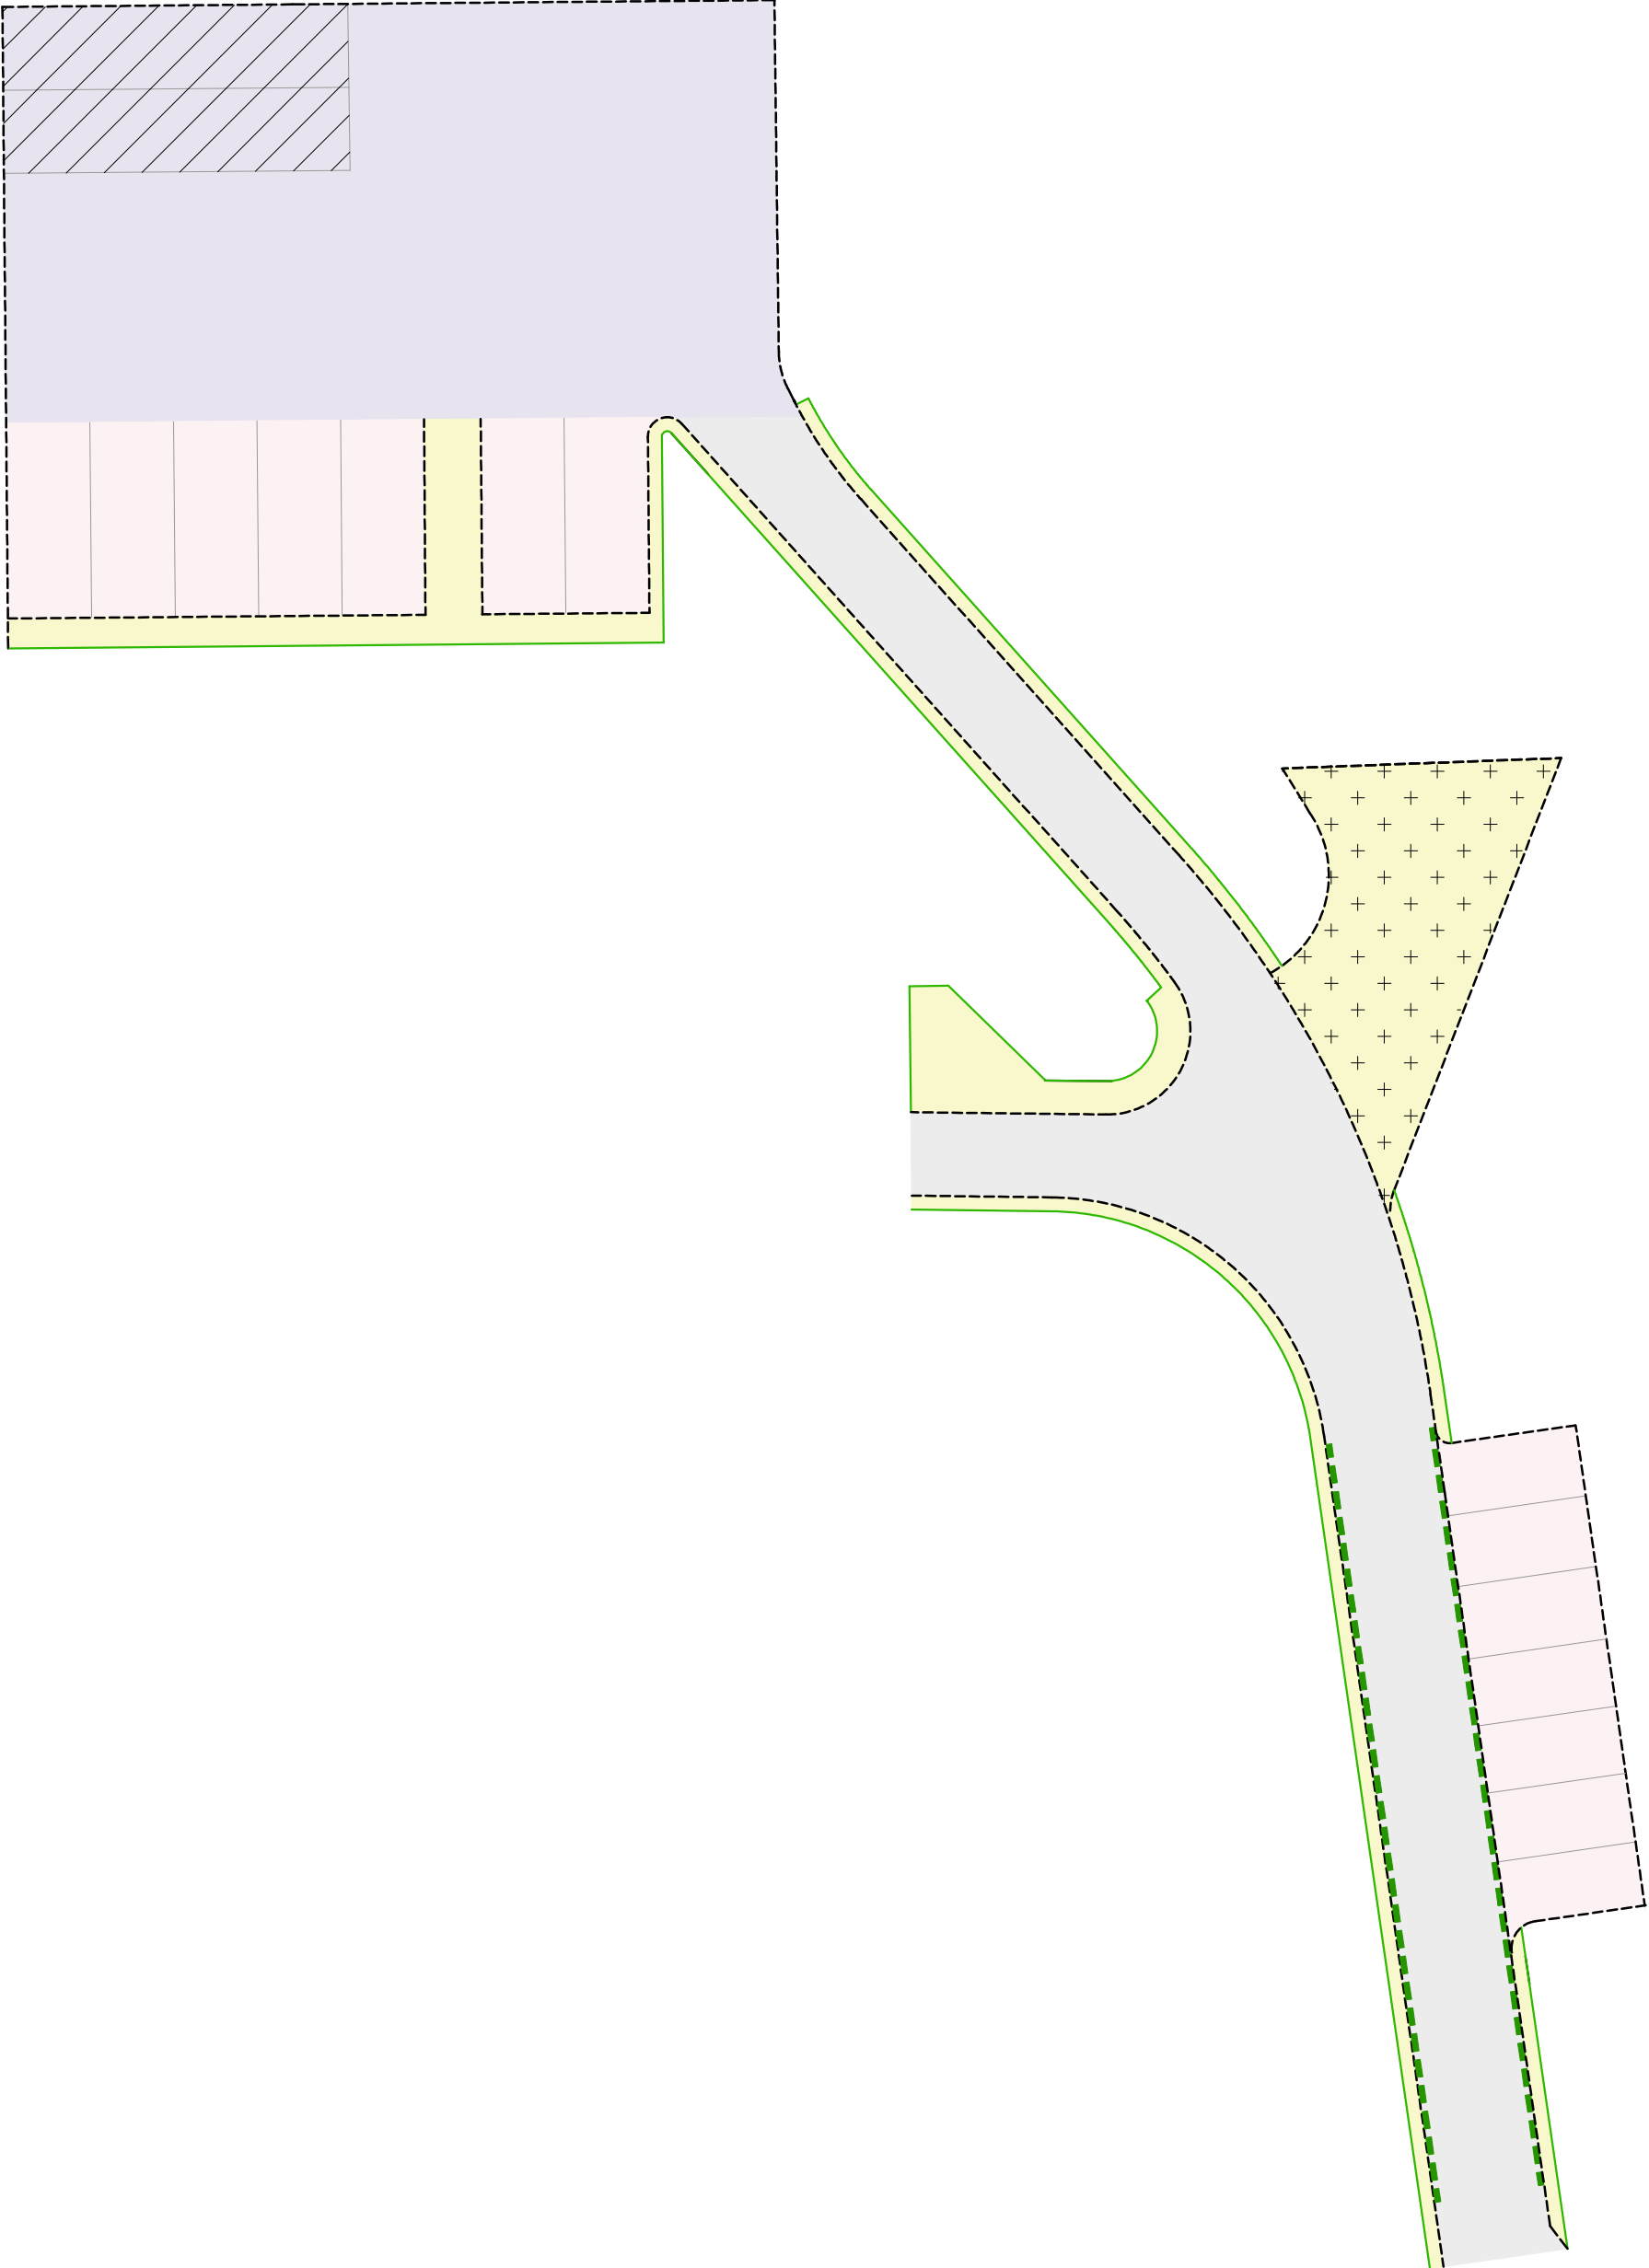



PRACOWNIA INŻYNIERSKA S1 MARCIN HAJOST
43-300 Bieleśko - Biała, ul. Barlickiego 15/6
NIP 549-164-37-72 | pracownias1@onet.pl | tel. 500 107 085 | tel/fax: (33) 499 97 55

temat projektu:	Zagospodarowanie terenów przy Szkole Mistrzostwa Sportowego w Buczkowicach				
Inwestor:	Powiatowy Zespół Placówek- Szkoła Mistrzostwa Sportowego Szczyrk ul.Grunwaldzka 220, 43-374 Buczkowice				
adres inwestycji:	ul. Grunwaldzka 220, 43-374 Buczkowice				
tytuł rysunku:	Plan nawierzchni				
branża:	Drogowa				
projektował:	inż. Marcin Hajost nr upr. SLK/2005/PWOD/07				
sprawił:	mgr inż. Wiesław Paźgier nr upr. UAN.V.8388(38)89				
opracowała:	inż. Edyta Olejarczyk				
data:	07.2016	skala:	1:250	nr rys.	1.2