



# PRZEKRÓJ TYPOWY I-I

wymiary w [cm], skala 1:50

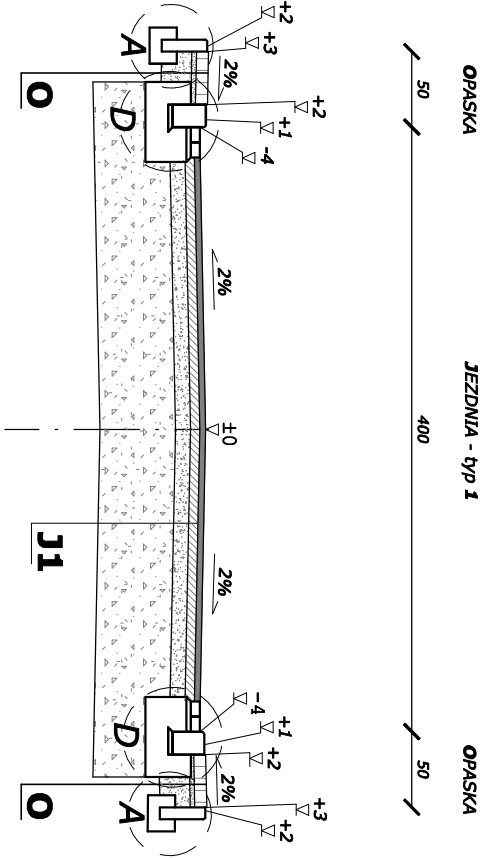


## SZCZEGÓŁ "A"

wymiary w [cm]  
skala 1:25

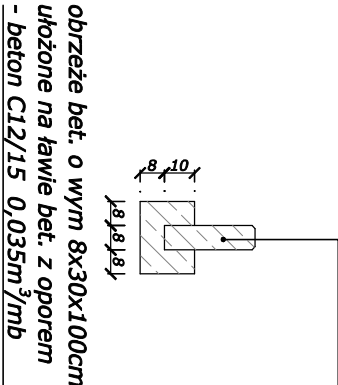


## SZCZEGÓŁ "C"

wymiary w [cm]  
skala 1:25

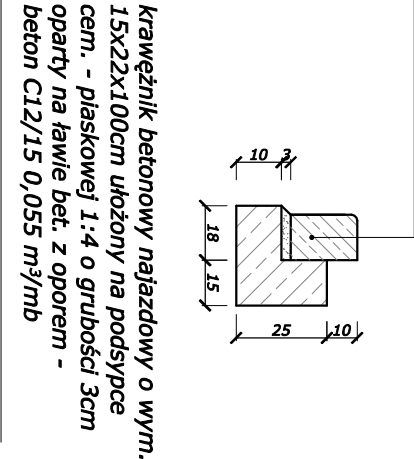


## SZCZEGÓŁ "D"

wymiary w [cm]  
skala 1:25

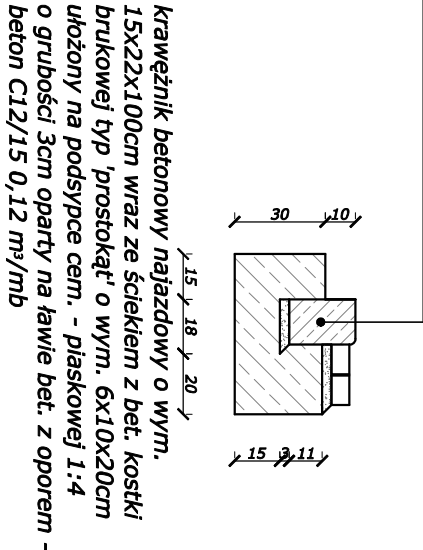

# PRZEKRÓJ TYPOWY II-II


wymiary w [cm], skala 1:50

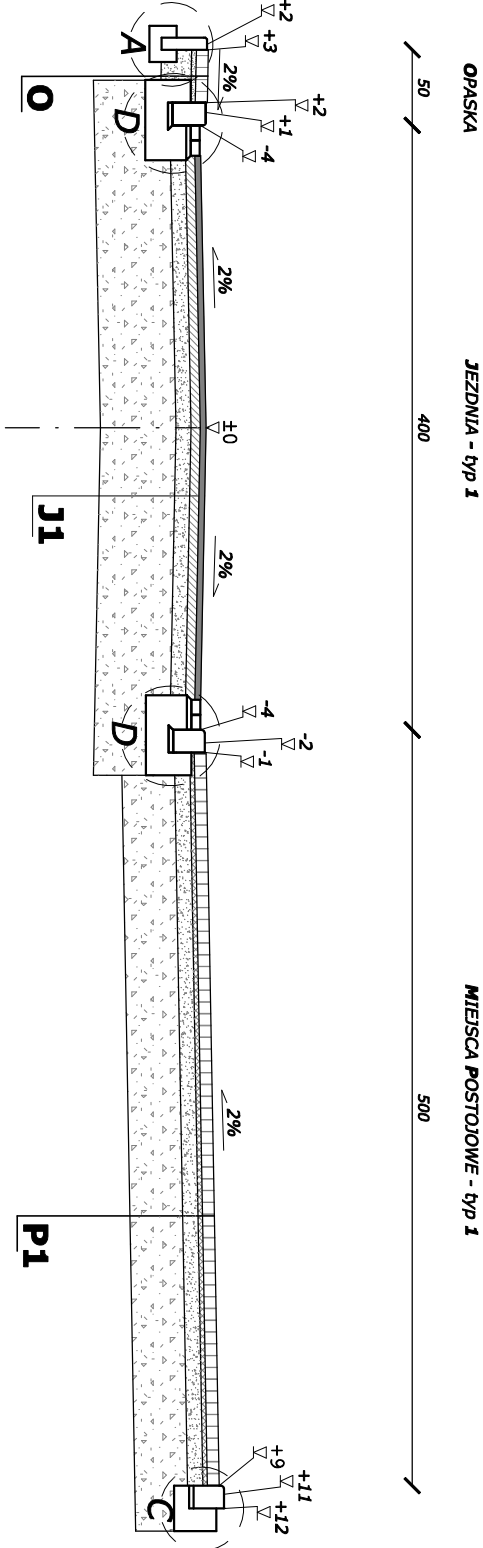

MIEJSCA POSTOJOWE - typ 1	
8cm	warstwa ścierna bet. kostka brukowa
3cm	podbudowa z kruszywa łamanego
10cm	stabilizowanego mech. 0/31.5
35cm	podbudowa z kruszywa łamanego
56cm	stabilizowanego mech. 0/63
ŁĄCZNIE	

JEZDNIA - typ 1	
4cm	warstwa ścierna z betonu asfaltowego 0/11
6cm	warstwa wiążąca z betonu asfaltowego 0/16
10cm	podbudowa z kruszywa łamanego
50cm	stabilizowanego mech. 0/31.5
70cm	stabilizowanego mech. 0/63
ŁĄCZNIE	

OPASKA	
8cm	warstwa ścierna bet. kostka brukowa
3cm	podbudowa z kruszywa łamanego
20cm	stabilizowanego mech. 0/31.5
31cm	ŁĄCZNIE

<div><div></div><div><p><b>PRACOWNIA INŻYNIERSKA S1 MARCIN HAJOST</b></p><p>43-300 Bielsko - Biała, ul. Barlickiego 15/6</p><p>NIP 549-164-37-72   pracownias1@onet.pl   tel. 500 107 085   tel/fax: (33) 499 97 55</p></div></div>			
temat projektu:	Zagospodarowanie terenów przy Szkole Mistrzostwa Sportowego w Buczkowicach		
inwestor:	Powiatowy Zespół Placówek - Szkoła Mistrzostwa Sportowego Szczyrk ul.Grunwaldzka 220, 43-374 Buczkowice		
adres inwestycji:	ul. Grunwaldzka 220, 43-374 Buczkowice		
tytuł rysunku:	Przekrój typowy I-I, II-II		
branża:	Drogowa		
projektował:	inż. Marcin Hajost nr upr. SLK/2005/PWOD/07		
sprawił:	mgr inż. Wiesław Paźgier nr upr. UAN.V.8388(38)89		
opracowała:	inż. Edyta Olejarczyk		
data:	07.2016	skala:	1:100
		nr rys.	4.1