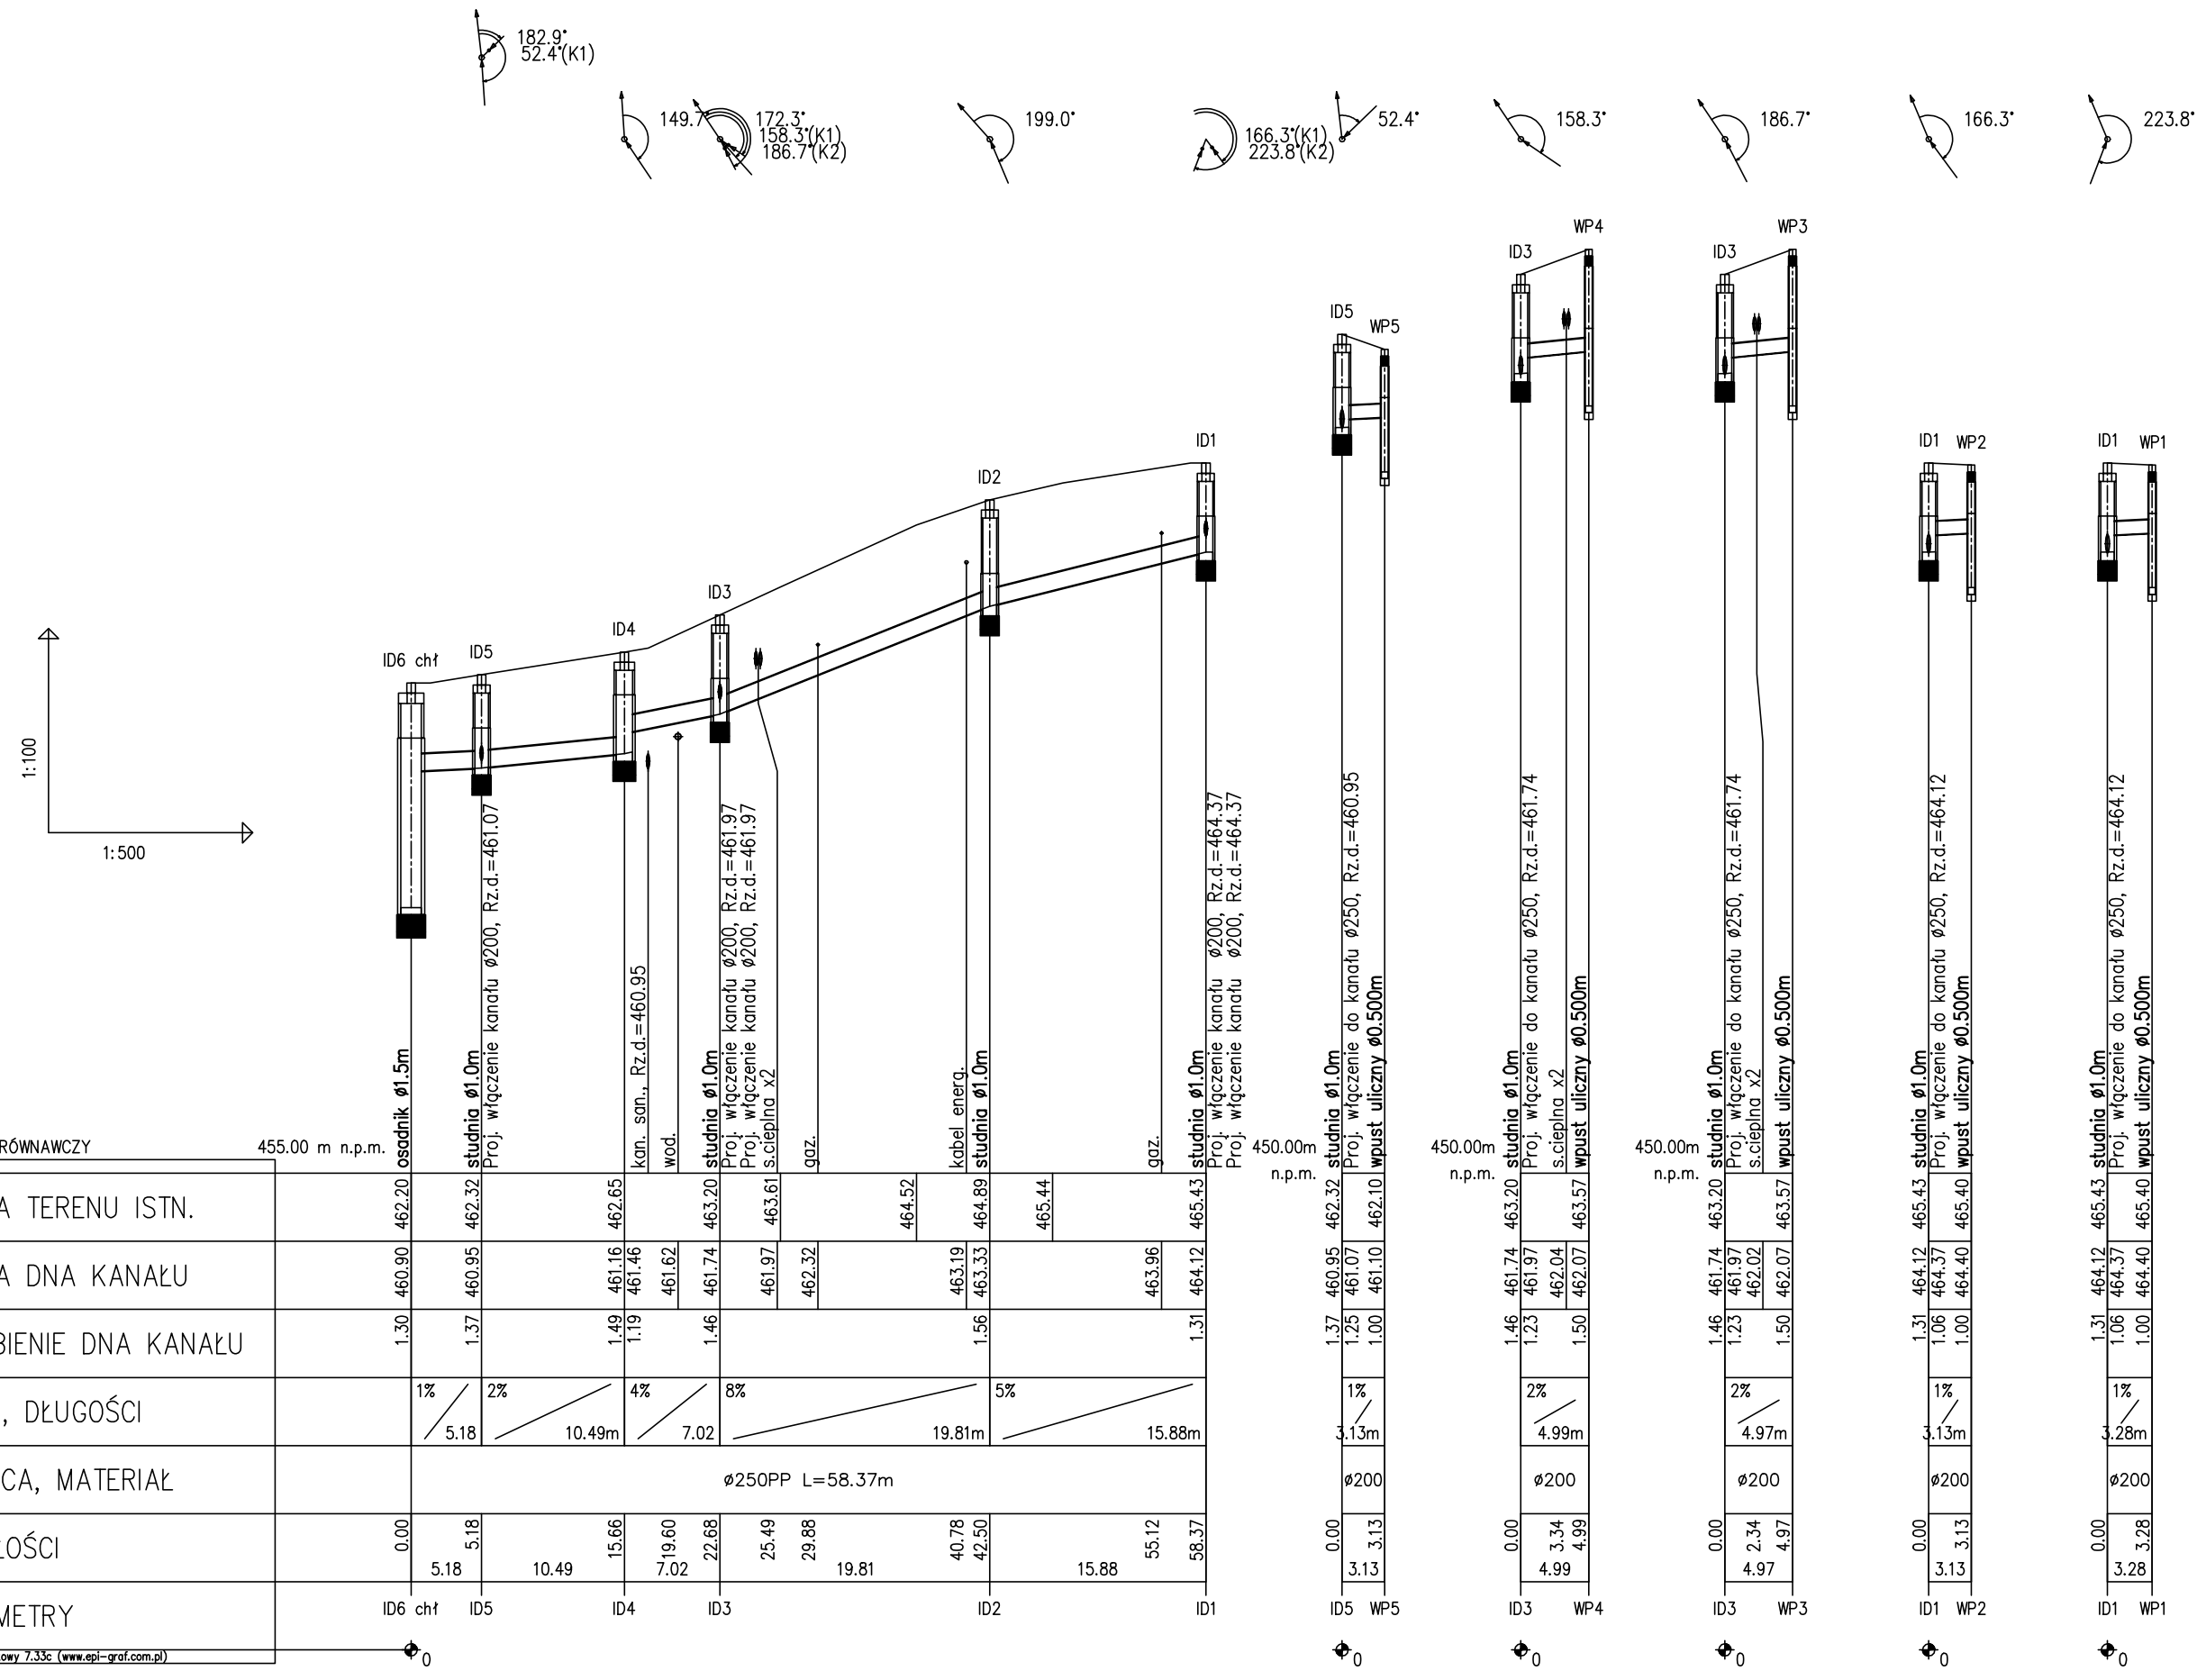

PRACOWNIA INŻYNIERSKA S1 MARCIN HAJOST
43-300 Bielsko - Biała, ul. Barlickiego 15/6
NIP 549-164-37-72 | pracownias1@onet.pl | tel. 500 107 085 | tel/fax: (33) 499 97 55

temat projektu:	Zagospodarowanie terenów przy Szkole Mistrzostwa Sportowego w Buczkowicach			
inwestor:	Powiatowy Zespół Placówek- Szkoła Mistrzostwa Sportowego Szczyrk ul.Grunwaldzka 220, 43-374 Buczkowice			
adres inwestycji:	ul. Grunwaldzka 220, 43-374 Buczkowice			
tytuł rysunku:	Profil kanalizacji deszczowej			
branża:	Odwodnienie			
Projektował:	inż. Łukasz Buczek nr upr. 63/2003			
Sprawdził:	mgr inż. Joanna Złotek nr upr. 1627/94			
data:	07.2016	skala:	1:100/500	nr rys. 2