


Skala pionowa 1:100  
Skala pozioma 1:500  
POZIOM PORÓWNAWCZY  
460,00 m n.p.m.

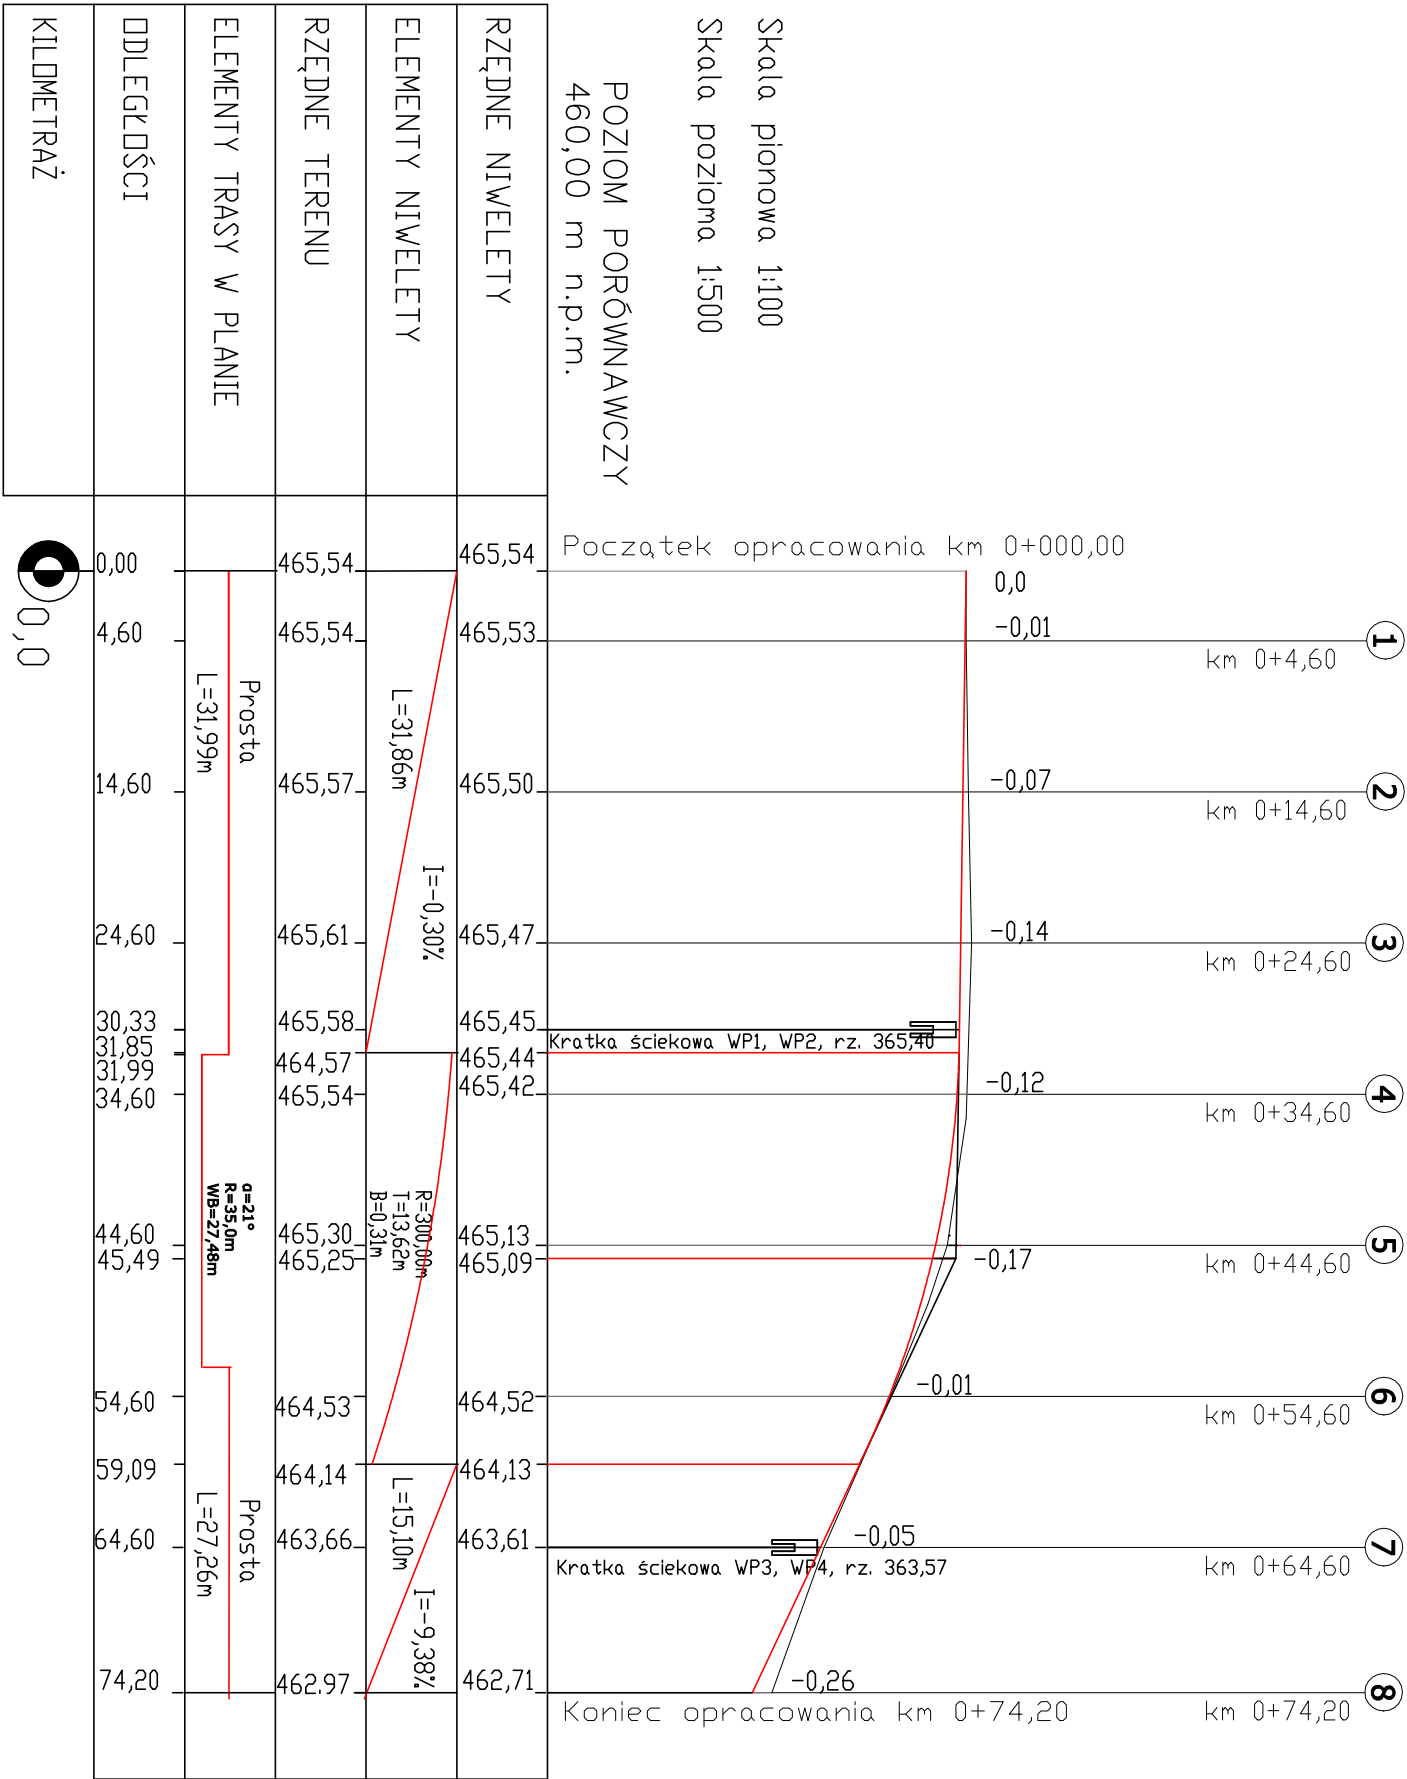

teren projektowany  
teren istniejący



**PRACOWNIA INŻYNIERSKA S1 MARCIN HAJOST**  
43-300 Bielsko - Biała, ul. Barlickiego 15/6  
NIP 549-164-37-72 | pracownias1@onet.pl | tel. 500 107 085 | tel/fax: (33) 499 97 55

temat projektu:	Zagospodarowanie terenów przy Szkole Mistrzostwa Sportowego w Buczkowicach		
inwestor:	Powiatowy Zespół Placówek- Szkoła Mistrzostwa Sportowego Szczyrk ul.Grunwaldzka 220, 43-374 Buczkowice		
adres inwestycji:	ul. Grunwaldzka 220, 43-374 Buczkowice		
tytuł rysunku:	Profil podłużny		
branża:	Drogowa		
projektował:	inż. Marcin Hajost nr upr. SLK/2005/PWOD/07		
sprawdził:	mgr inż. Wiesław Paźgier nr upr. UAN.V.8388(38)89		
opracowała:	inż. Edyta Olejarczyk		
data:	07.2016	skala: 1:500/1:100	nr rys. 2