



PRZEKRÓJ PRZEZ WYKOP

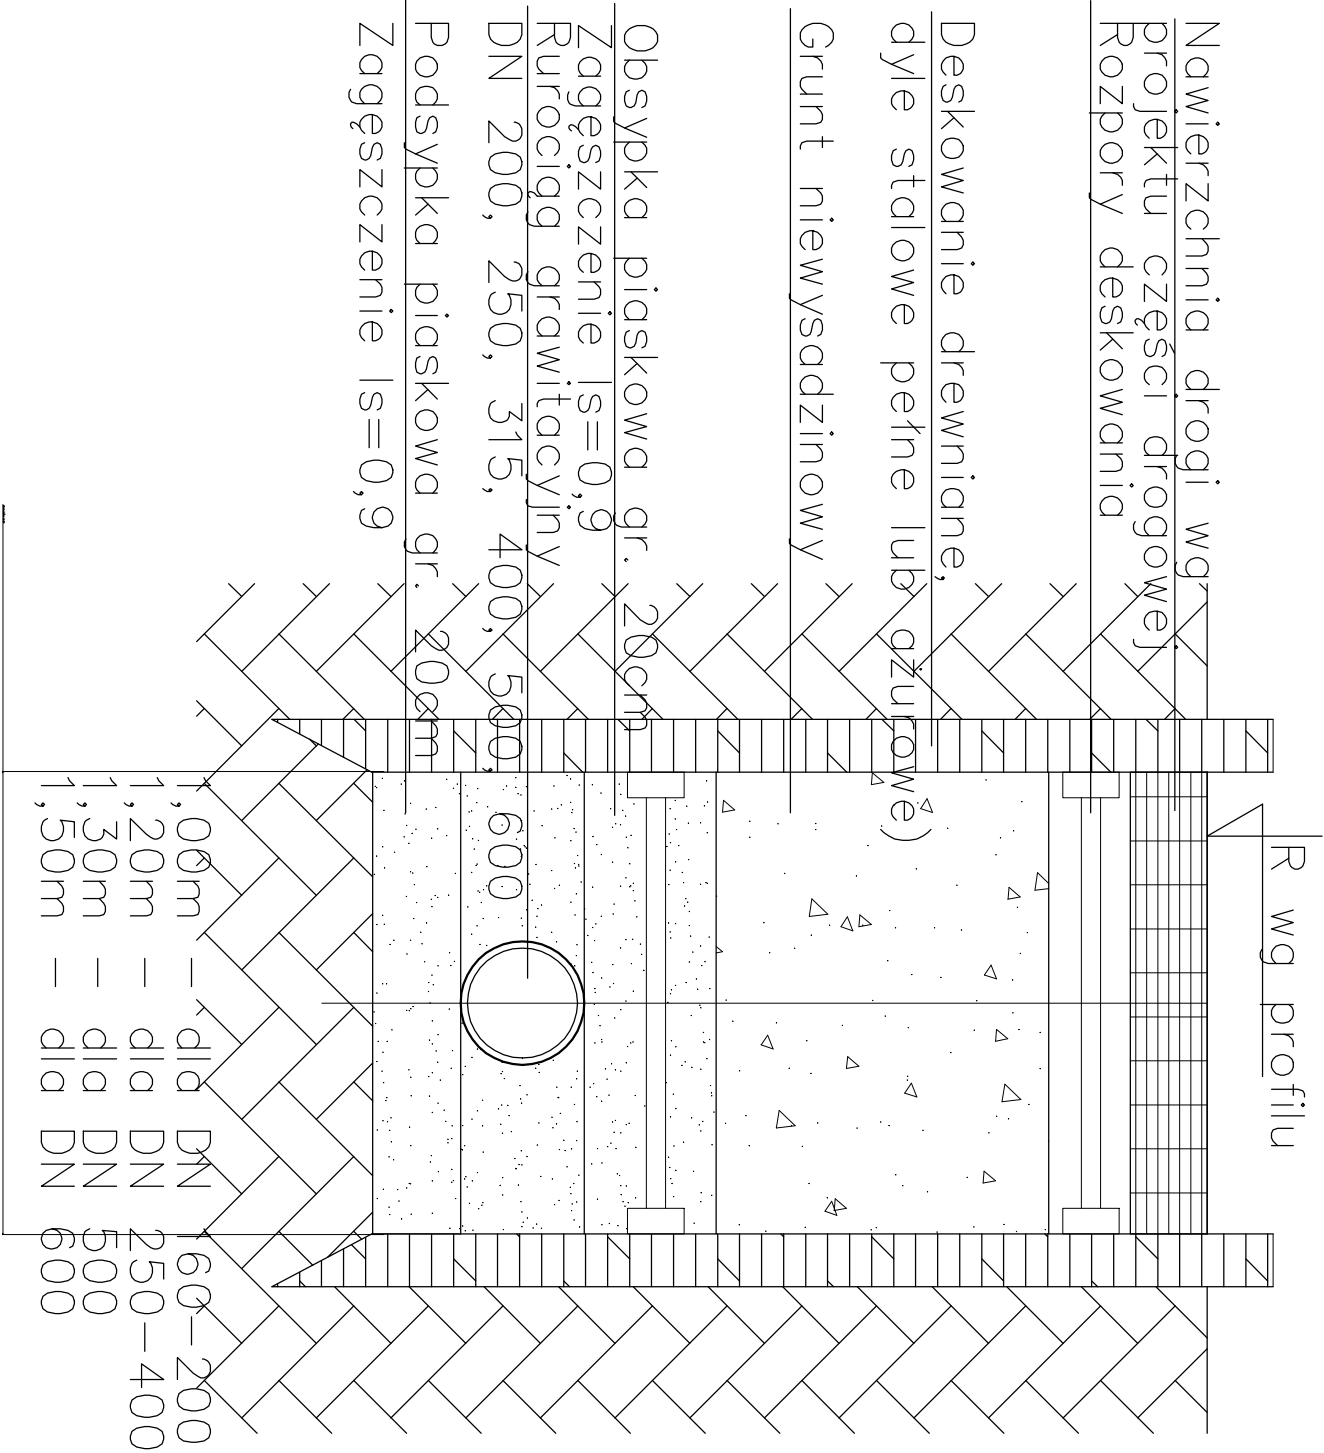

<div><div></div><div><b>PRACOWNIA INŻYNIERSKA S1 MARCIN HAJOST</b> 43-300 Bielsko - Biała, ul. Barlickiego 15/6 NIP 549-164-37-72   pracownias1@onet.pl   tel. 500 107 085   tel/fax: (33) 499 97 55</div></div>			
temat projektu:	Zagospodarowanie terenów przy Szkole Mistrzostwa Sportowego w Buczkowicach		
inwestor:	Powiatowy Zespół Placówek- Szkoła Mistrzostwa Sportowego Szczyrk ul.Grunwaldzka 220, 43-374 Buczkowice		
adres inwestycji:	ul. Grunwaldzka 220, 43-374 Buczkowice		
tytuł rysunku:	Przekrój przez wykop		
branża:	Odwodnienie		
projektował:	inż. Łukasz Buczek nr upr. 63/2003		
sprawdził:	mgr inż. Joanna Złotek nr upr. 1627/94		
data:	07.2016	skala: schemat	nr rys. 6