


LEGENDA

ELEMENTY ISTNIEJĄCE

- EN sieć energetyczna
 - WO sieć wodociągowa
 - LT sieć telekomunikacyjna
 - GS sieć gazowa
 - KD sieć kanalizacji deszczowej
 - KS sieć kanalizacji sanitarnej
 - linia MPZP
 - zakres aktualizacji
 - granica działki
- projekt zagospodarowania
uzgodniono na warunkach
podanych w piśmie
16001790/16
20.05.2016
ZASTĘPCA KIEROWNIKA
Rejon Dystryktu Gazu w Białym-Białej
Stanisław Łaciak

ELEMENTY PROJEKTOWANE

- Jezdnia - nawierzchnia bet. asfaltowa
- Budowane miejsca postojowe - nawierzchnia kostka betonowa gr. 8cm szara
- Chodnik - nawierzchnia kostka betonowa gr. 6cm szara
- Remontowane miejsca postojowe - nawierzchnia kostka betonowa gr. 8cm szara
- Opaska - kostka betonowa gr. 8cm szara
- Wpust deszczowy
- Studnia kanalizacji deszczowej

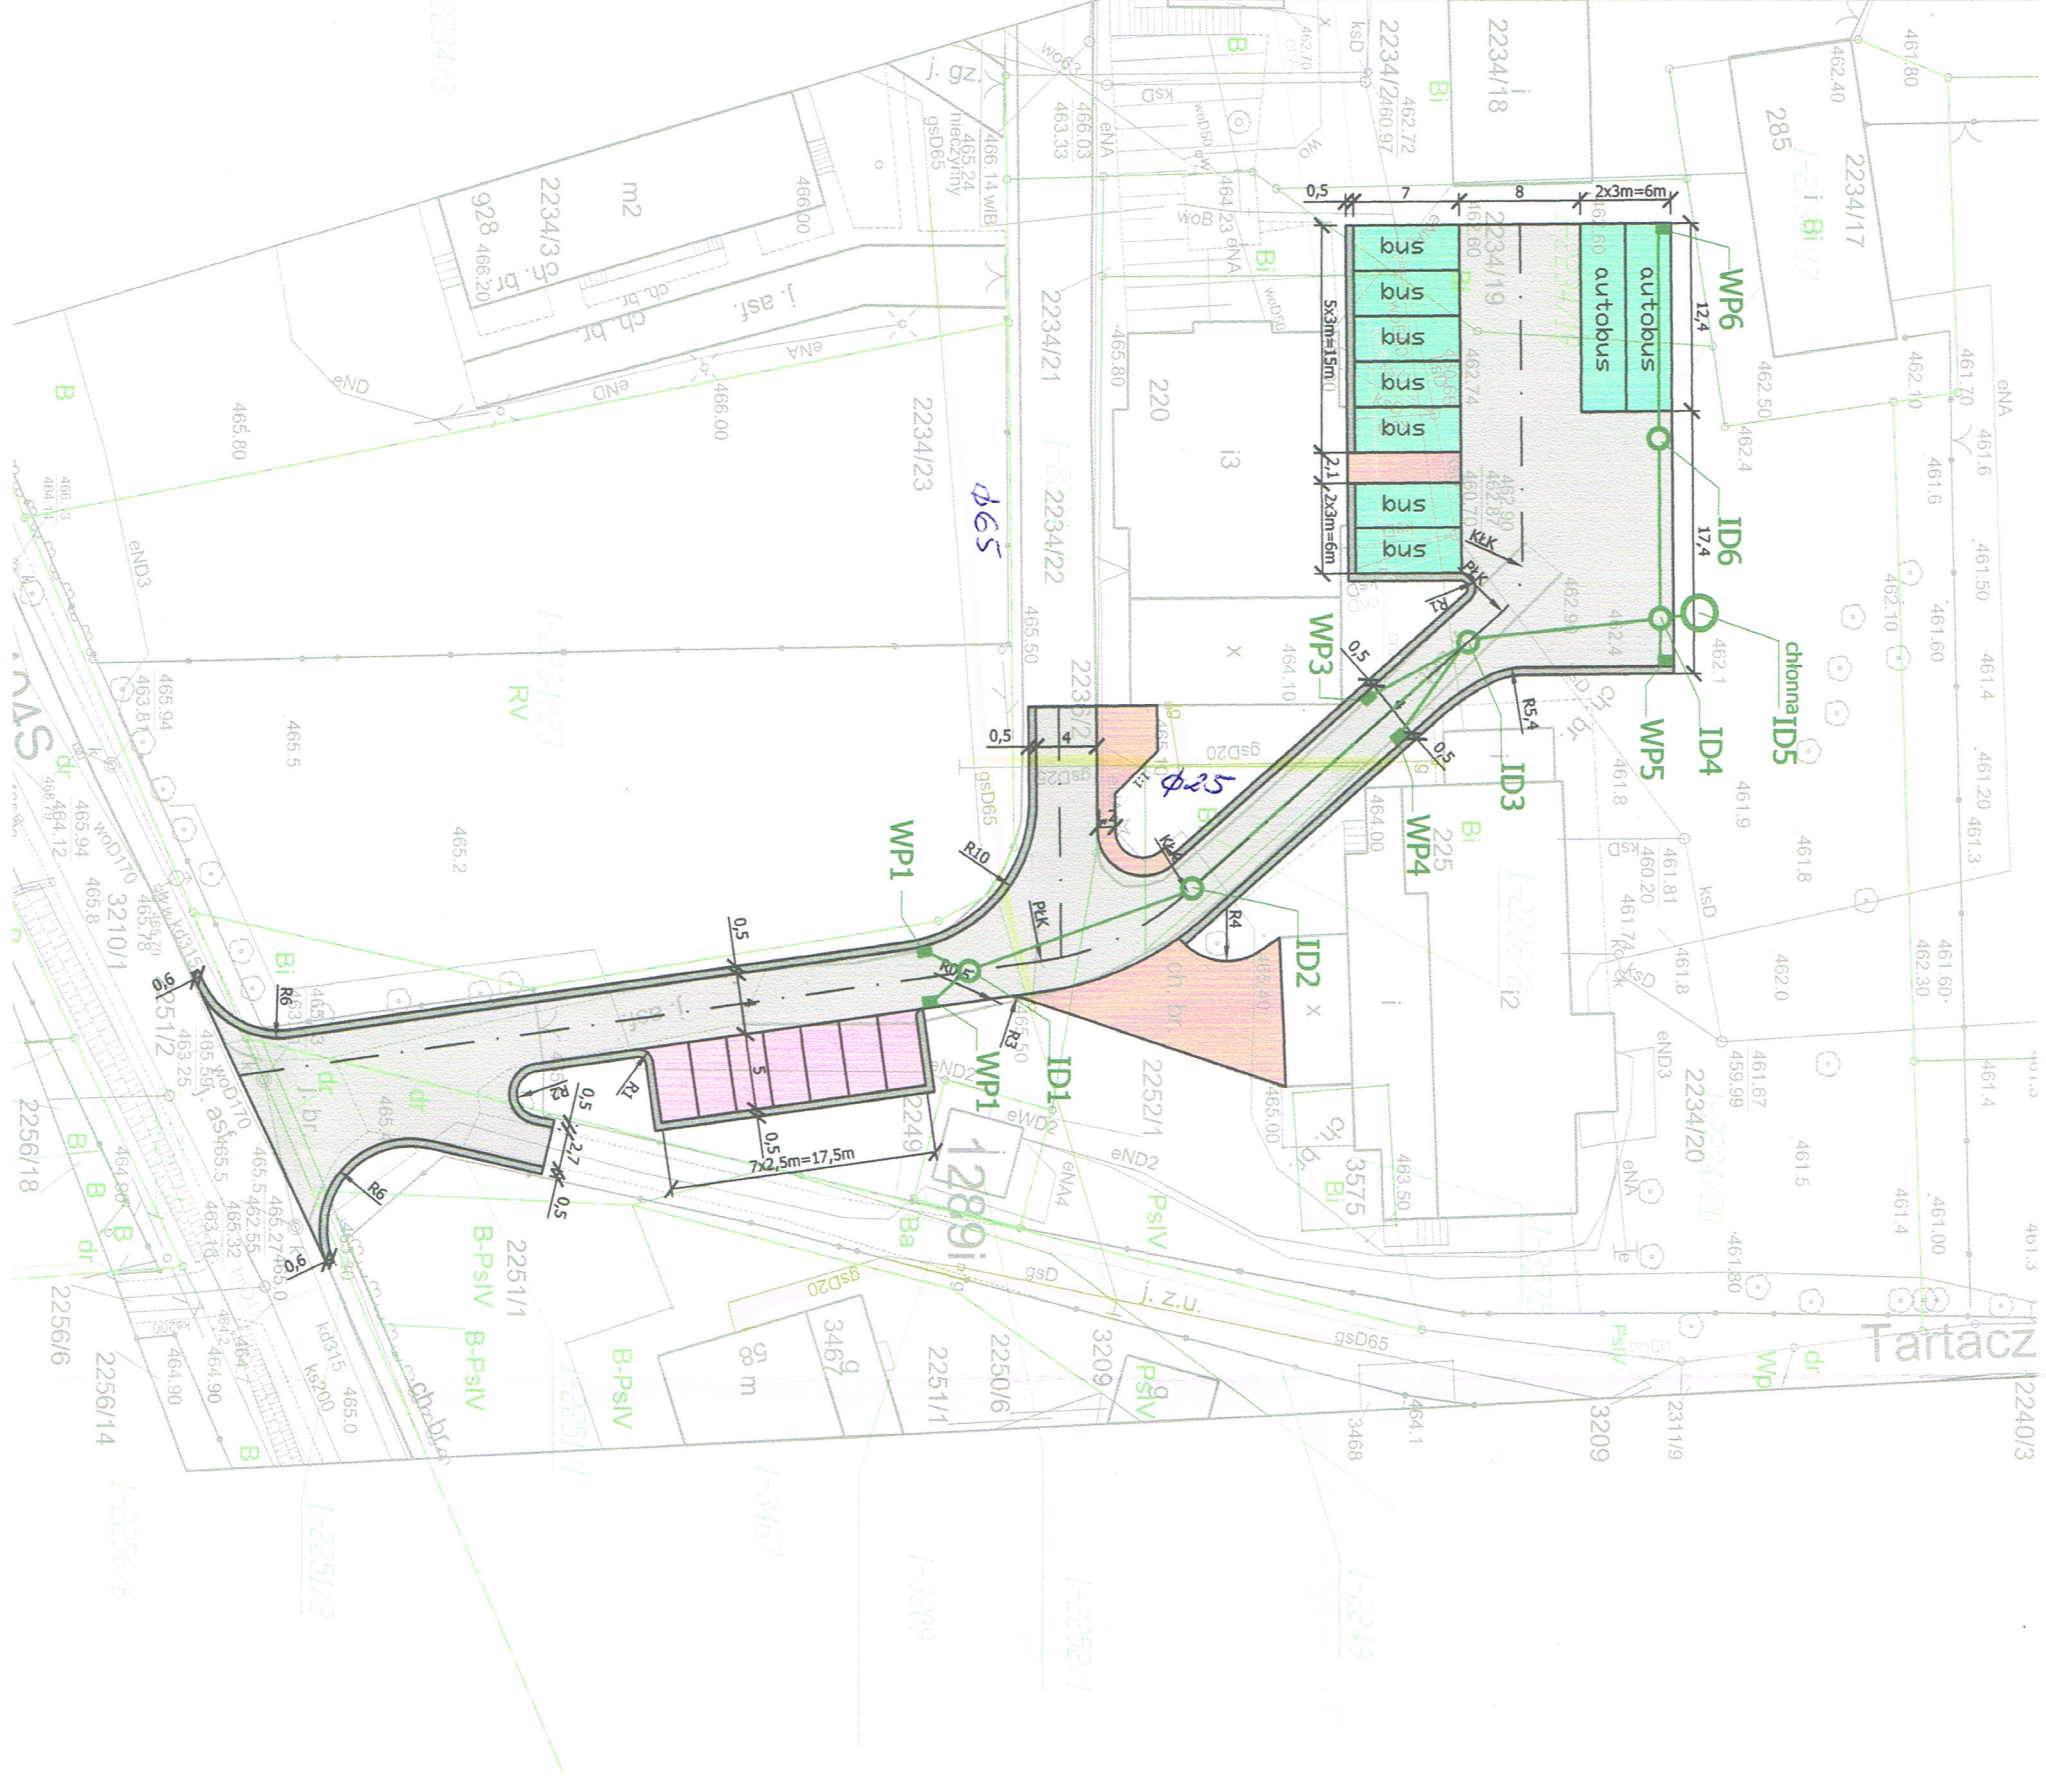

PRACOWNIA INŻYNIERSKA S1 MARCIN HAJOST 43-300 Białko - Biała, ul. Barlickiego 15/6 NIP 549-164-37-72 pracownia1@onet.pl tel. 500 107 085 tel/fax: (33) 499 97 55	
temat projektu:	Zagospodarowanie terenów przy Szkole Mistrzostwa Sportowego w Buczkowicach
inwestor:	Powiatowy Zespół Placówek- Szkoła Mistrzostwa Sportowego Szczyrk ul. Grunwaldzka 220, 43-374 Buczkowice
adres inwestycji:	ul. Grunwaldzka 220, 43-374 Buczkowice
tytuł rysunku:	Plan Sytuacyjny
branża:	----
projektował:	inż. Marcin Hajost nr upr. SLK/2005/PWOD/07
data:	04.2016