





UWAGI:
1. Niniejszy rysunek rozpatrywać łącznie z całą dokumentacją.

RZUT Z GÓRY
SKALA 1:100

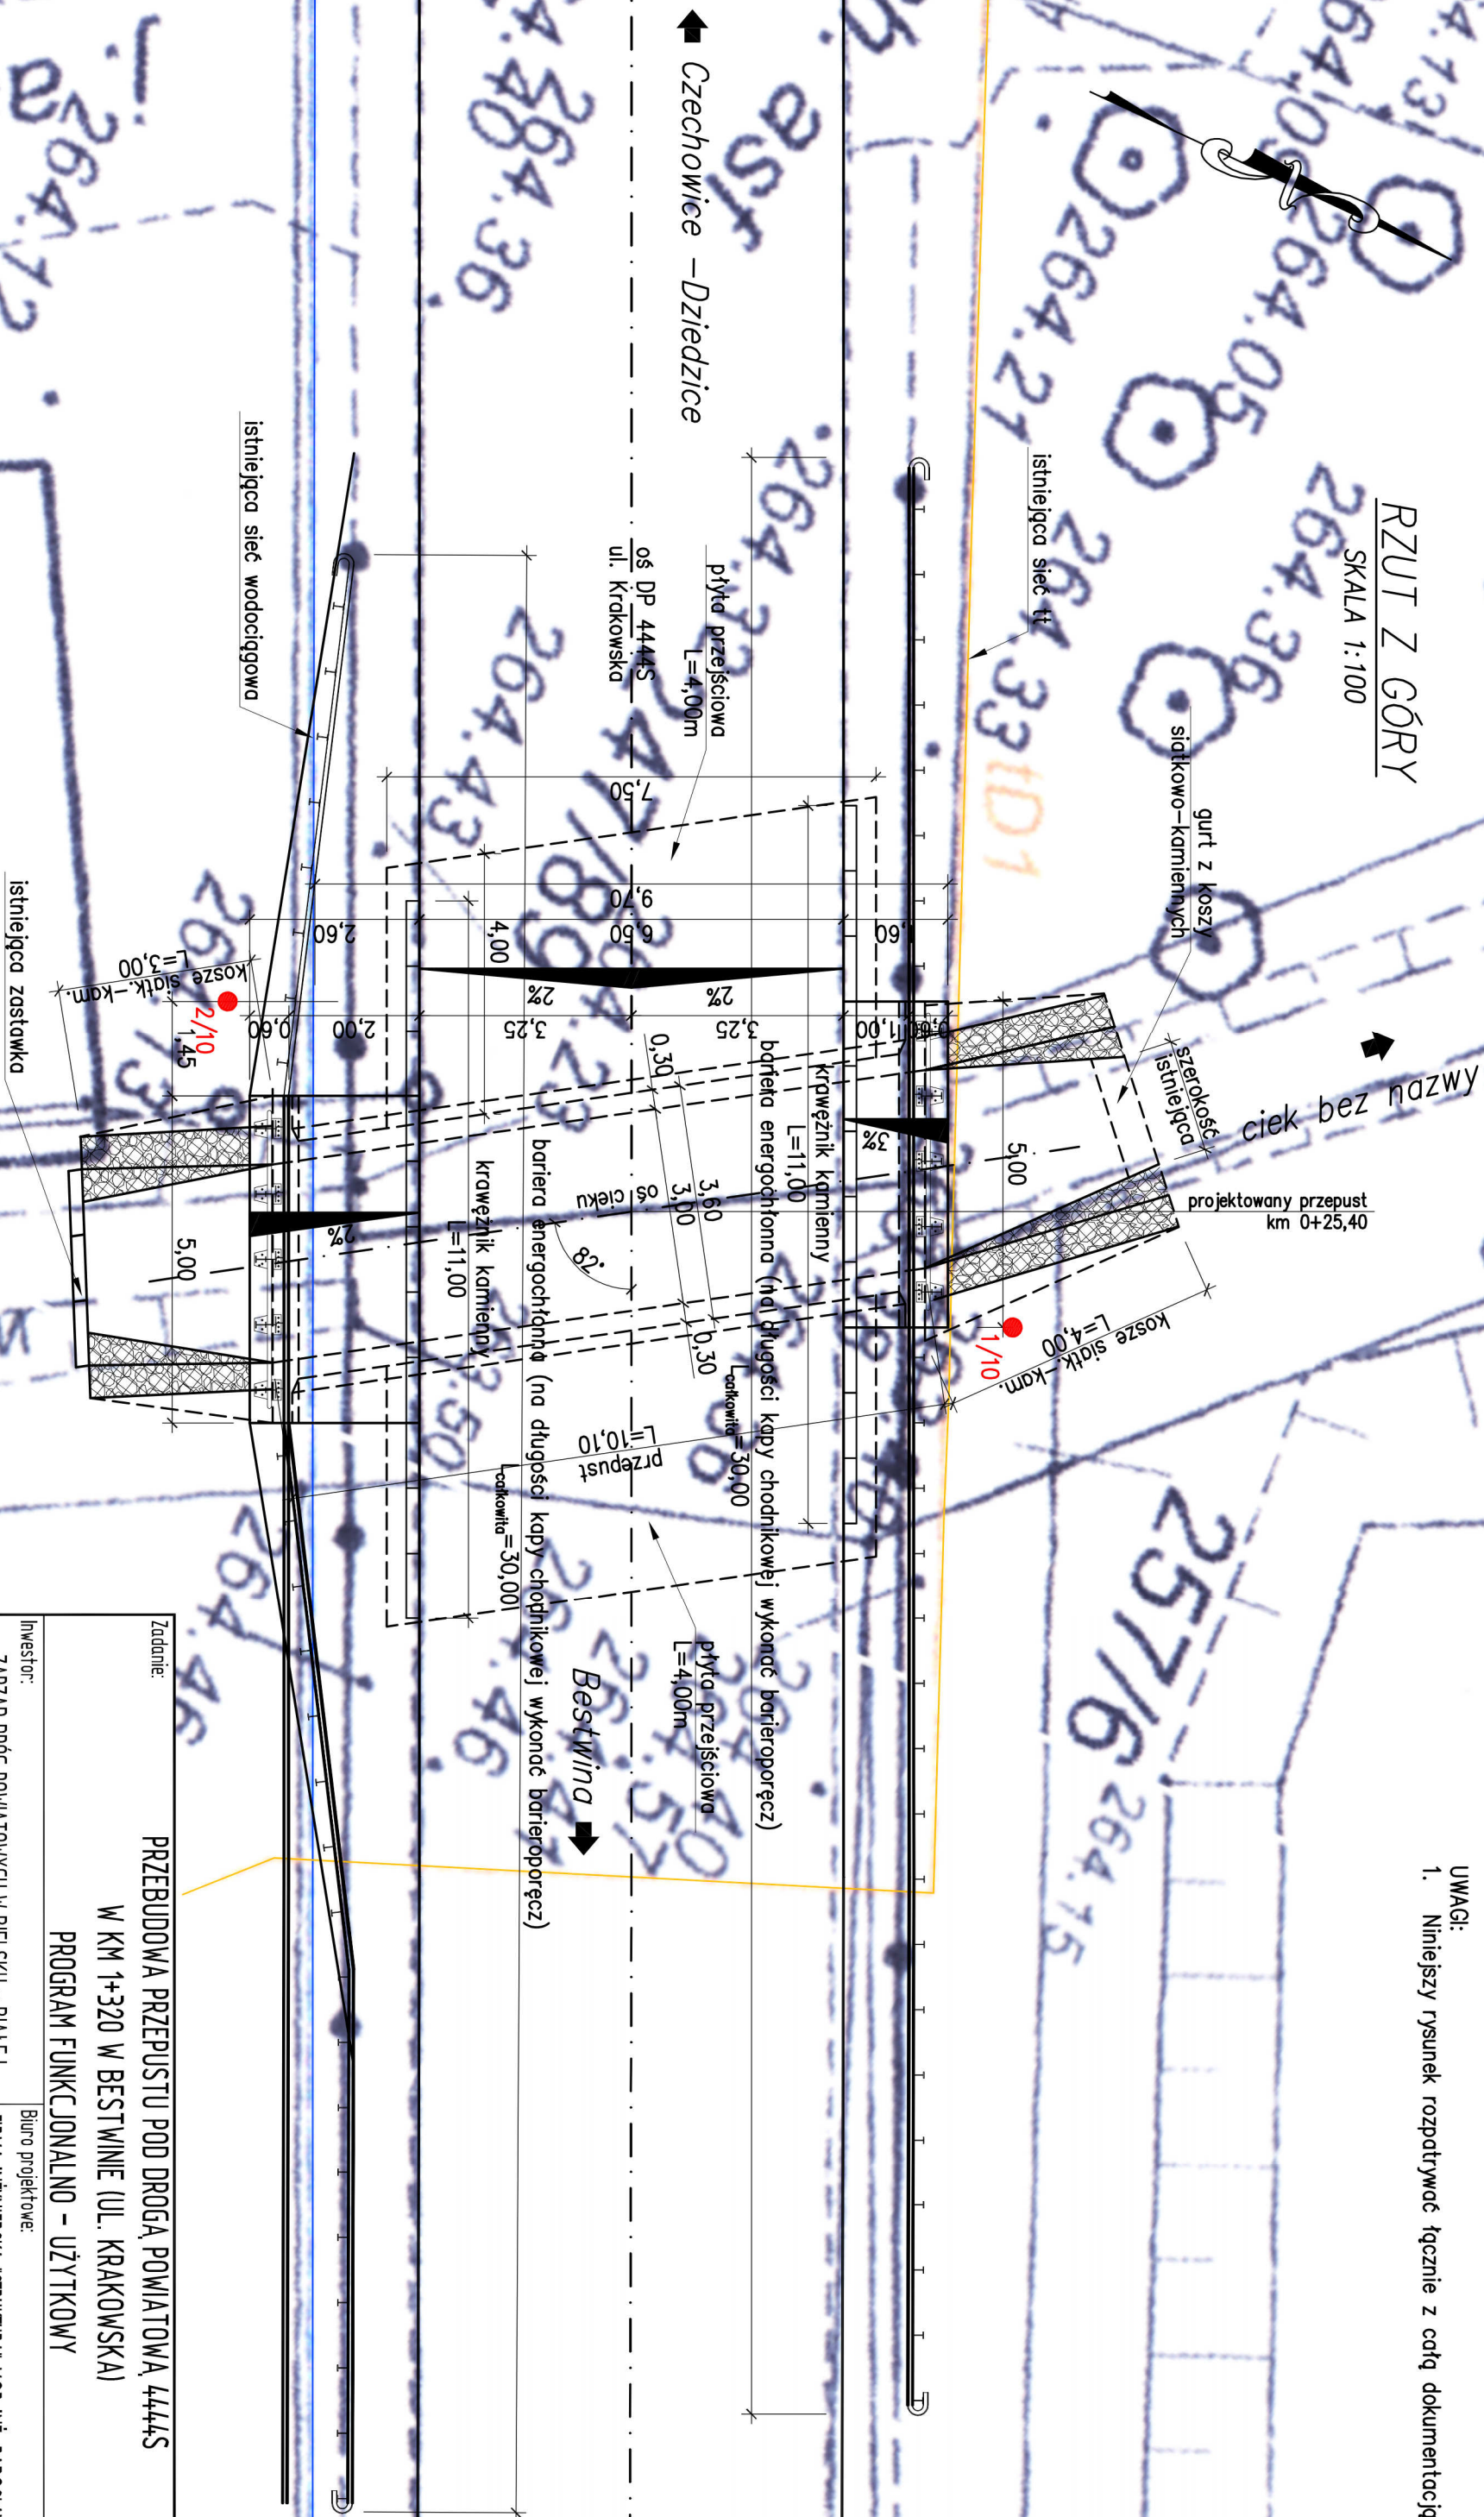

Zadanie: PRZEBUDOWA PRZEPUSTU POD DROGĄ POWIATOWĄ 4444S W KM 1+320 W BESTWINIE (UL. KRAKOWSKA) PROGRAM FUNKCJONALNO – UŻYTKOWY			
Inwestor: ZARZĄD DRÓG POWIATOWYCH W BIELSKU – BIAŁEJ 43-382 BIELSKO – BIAŁA; UL. T. REGERA 81		Biuro projektowe: FIRMA INŻYNIERSKA "STRUKTURA" MGR INŻ. RADOŚLAW SUWAJ 43-316 BIELSKO-BIAŁA; UL. DOLINY MIĘTUSIEJ 3/177	
Tytuł rysunku: RZUT Z GÓRY			
Funkcja:	Tytuł, imię i nazwisko:	Nr uprawnień:	Podpis:
Projektant:	mgr inż. Lech MARCISZ	102/89-BB	
Opracował:	mgr inż. Radosław SUWAJ		
Opracował:	mgr inż. Tomasz KUŁINOWSKI		
		Nr rysunku: PFU/ 03	Skala: 1:100
		ZN -	Data: sierpień 2016