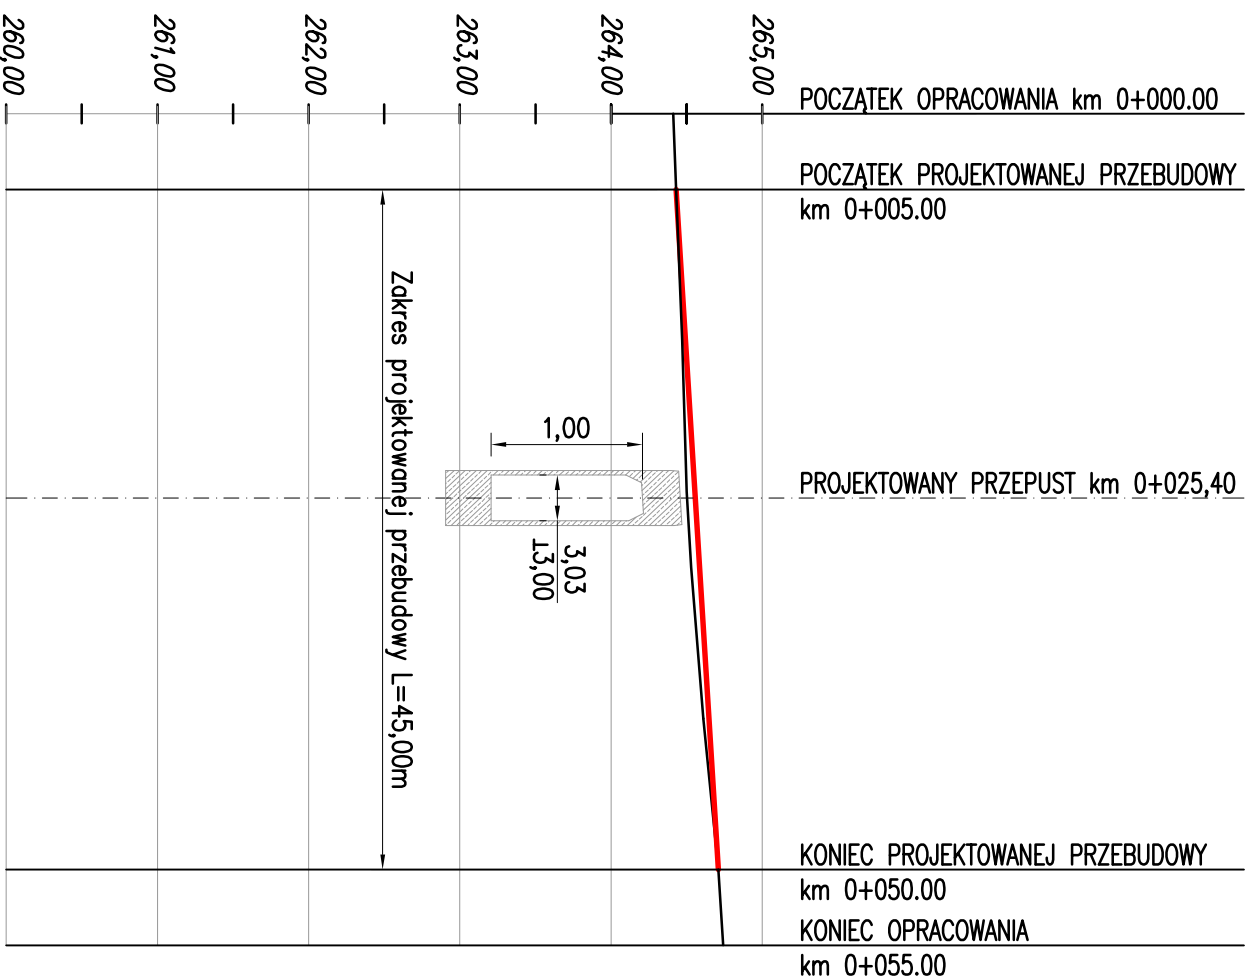


PROFIL PODLUŽNÝ DP 4444S

SKALA 1:500

UWAGI:

1. Niniejszy rysunek rozpatrywać łącznie z całą dokumentacją.

[illegible]

Zadanie:				PRZEBUDOWA PRZEPUSTU POD DROGĄ POWIATOWĄ 4444S	
Investor:				W KM 1+320 W BESTWINIE (UL. KRAKOWSKA)	
ZARZĄD DRÓG POWIATOWYCH W BIELSKU – BIAŁEJ 43-382 BIELSKO – BIAŁA, UL. T. REGERA 81				PROGRAM FUNKCJONALNO – UŻYTKOWY	
Tytuł rysunku:				Biurowisko projektowe:	
FIRMA INŻYNIERSKA "STRUKTURA" MGR INŻ. RADOŚLAW SIWAJ 43-316 BIELSKO-BIAŁA, UL. DOLINY MIĘTUSIEJ 3/177					
Profil Podłużny				Nr rysunku: PFU/ 05	
Funkcja:				Zm. -	
Tytuł, imię i nazwisko:		Nr uprawnień:		Podpis:	
mgr inż. Lech MARCISZ		102/89-BB		[Podpis]	
Opracował:		mgr inż. Radosław SIWAJ		[Podpis]	
Opracował:		mgr inż. Tomasz KUŁINDOWSKI		[Podpis]	
Data:		sierpień 2016			