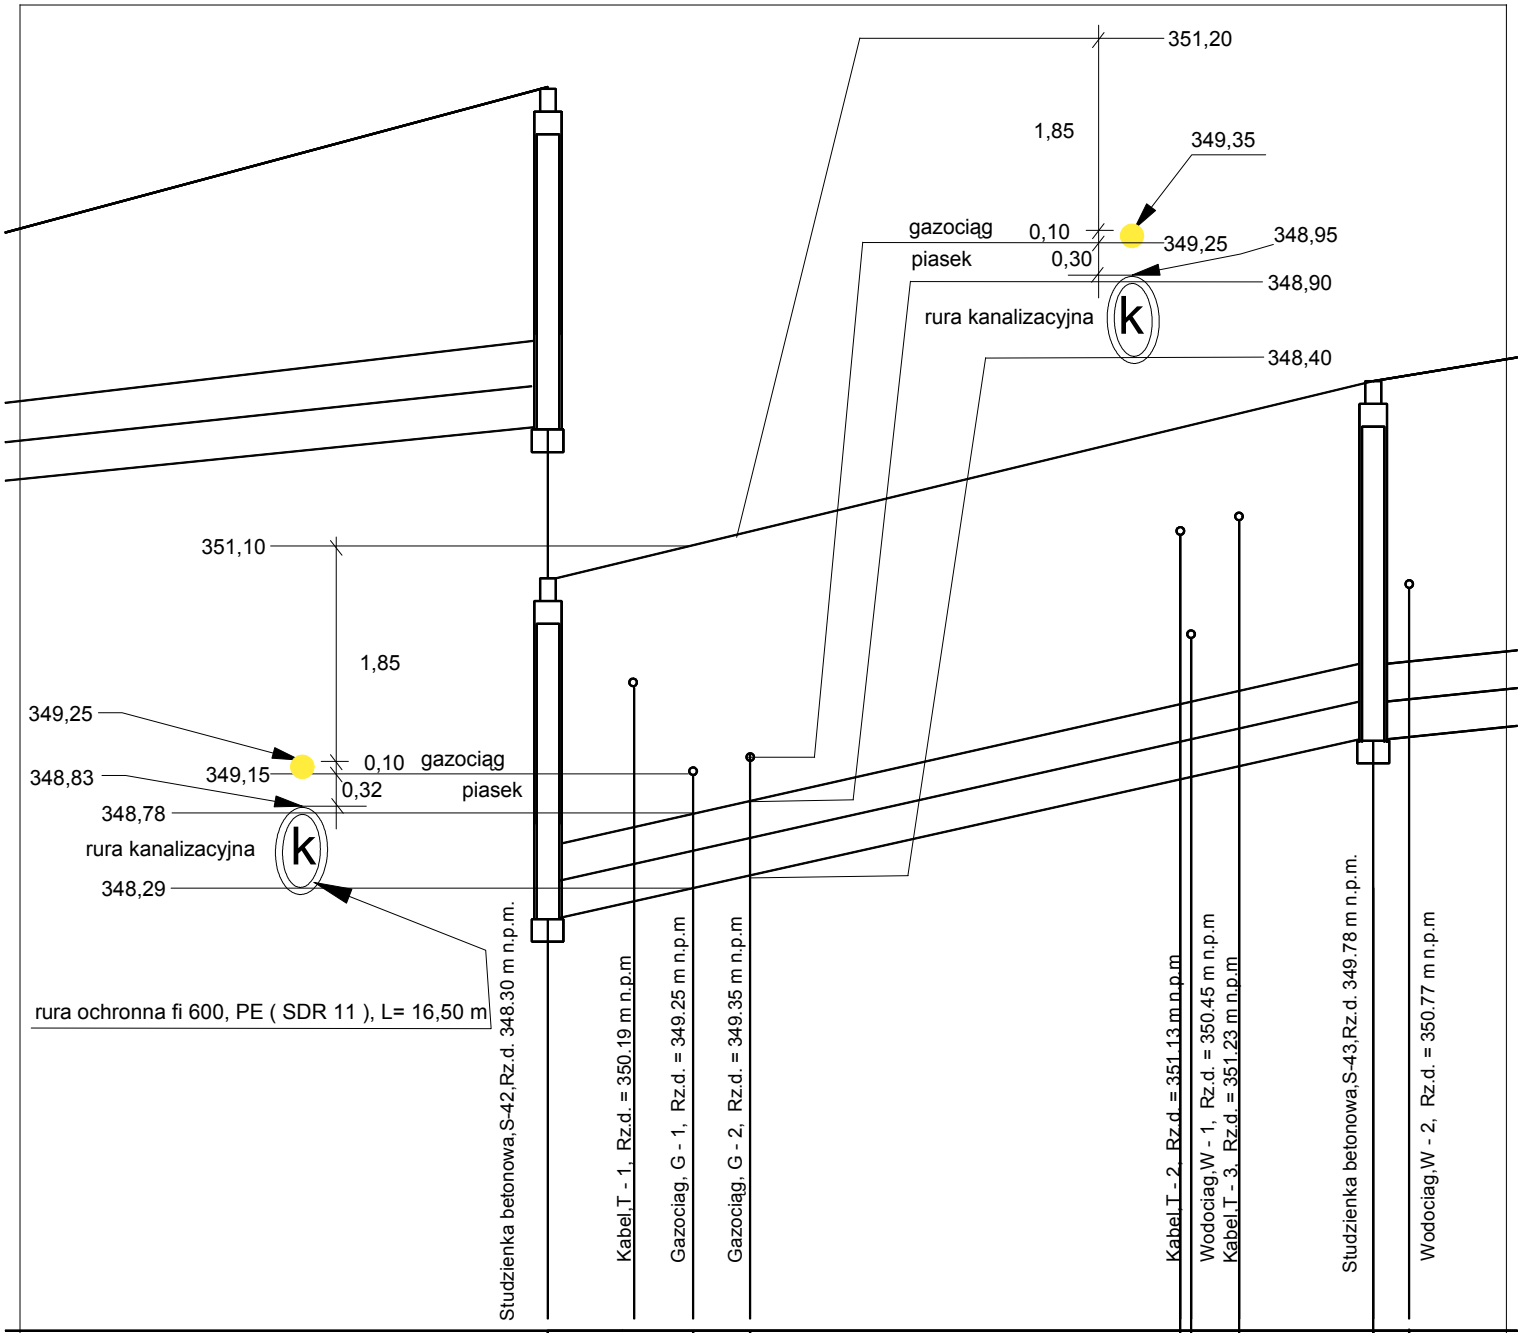

ZAGŁĘBIENIE	2.82			2.81	2.80					2.53	2.38	
RZĘDNA TERENU ISTN.	350.80	350.99		351.10	351.20					352.15	352.17	
RZĘDNA TERENU PROJ.	350.80	350.99		351.10	351.20					352.15	352.17	
RZĘDNA DNA KANAŁU	347.98			348.29	348.40					349.62	349.80	
ŚREDNICA, MATERIAŁ	fi 500 mm , PVC-U											
SPADEK	3.00%											1.36%
DŁUGOŚĆ						L= 49.65						
ODLEGŁOŚĆ	183.51	6.30	10.20	13.70	49.65		36.89	37.60	40.77	238.09	1.51	

S-42 S-43

BRANŻA :	DATA :	PROJEKTOWAŁ:	NR UPR.	PODPIS :
1. Drogowa	06.2016	mgr in2.B.Markowski	873/93	
2. Drogowa	06.2016	mgr in2. Marek Putra		
3. Kanalizacyjna	06.2016	mgr in2.B.Markowski	873/93	
4. Elektryczna				
5. Architektura				
6. Architektura				
7. Wodociągowa				

Temat :
P.B.W. przebudowy drogi powiatowej nr 4417S Świętoszówka-Bielsko

Treść :
Profile podłużne części kanalizacyjnej w rejonie gazociągów.

ZLECENIE NR : 38/2015
SKALA : 1:50/1:500
NUMER RYSUNKU : K-2c

PRACOWANIA PROJEKTOWO - USŁUGOWA " RONDO"
tel (032) 353-20-37,faks 353-20-41 , kom. 0501-79-78-82 , e-mail : bmarkowski@.wp.pl