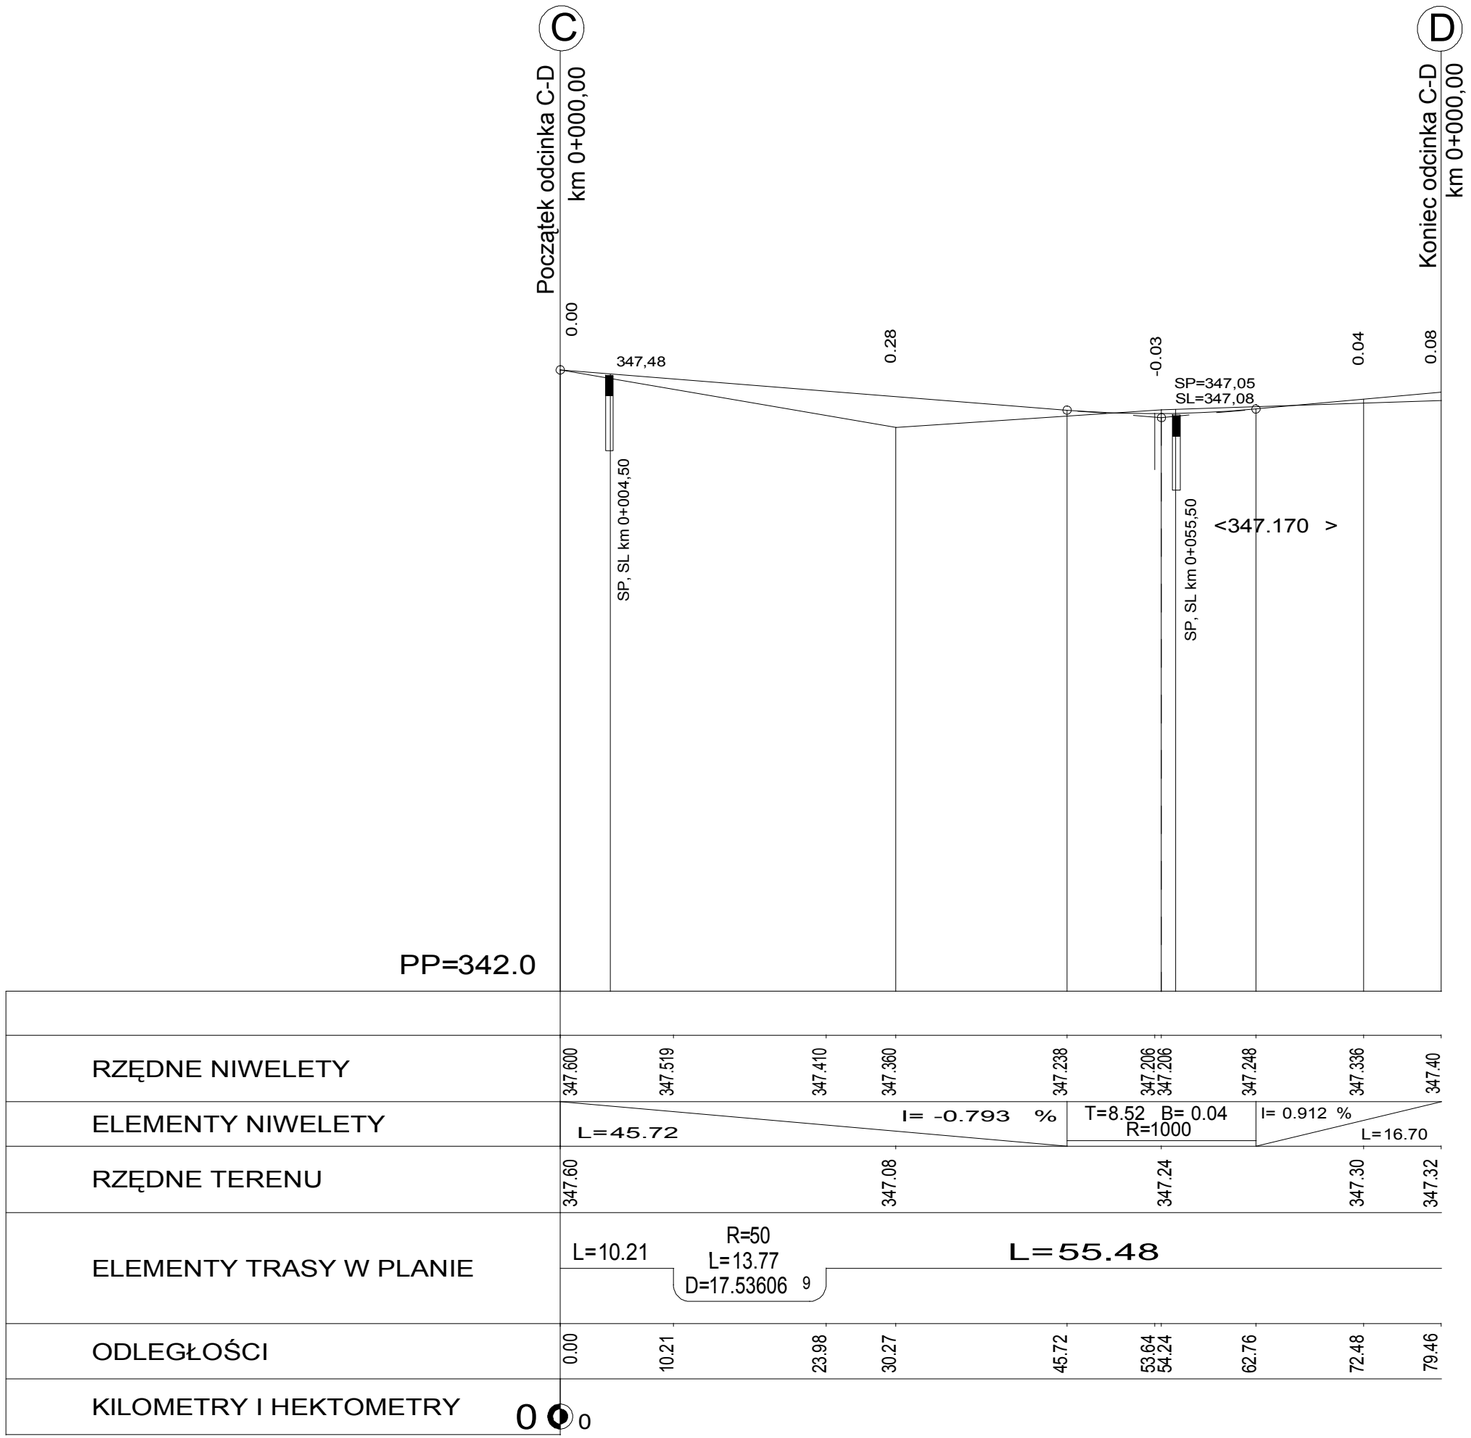

BRANŻA :	DATA :	PROJEKTOWAŁ:	NR UPR.	PODPIS :
1. Drogowa	05.2016	mgr inż.B.Markowski	873/93	
2. Drogowa	05.2016	mgr inż. Marek Putra		
3. Kanalizacyjna				
4. Elektryczna				
5. Architektura				
6. Architektura				
7. Wodociągowa				

Temat :

P.B.W. przebudowy drogi powiatowej nr 4417S Świętoszówka-Bielsko

Treść: Profil podłużny części komunikacyjnej

ZLECENIE NR : 38/2015

SKALA : 1:50/1:500

NUMER RYSUNKU : D-2c

PRACOWANIA PROJEKTOWO - USŁUGOWA " RONDO"
tel. (032) 353-20-37,faks 353-20-41 , kom. 0501-79-78-82 , e-mail : bmarkowski@.wp.pl