Typowy szczegół wpusty przykanalikowego w skrzyni zewnętrznej
w krawędzi ostrodowej (z cyklu dokumentacji)

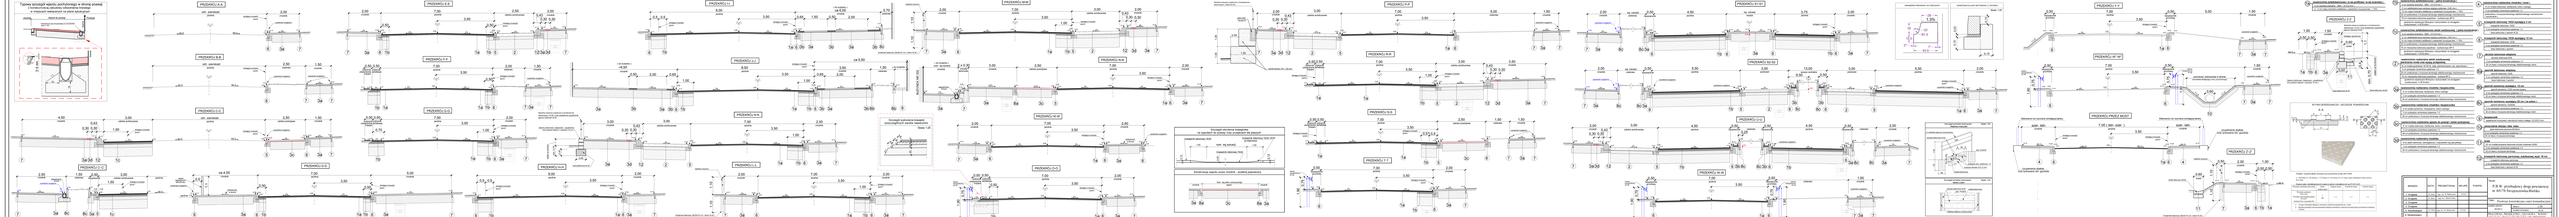
PRZEKRÓJ A-A
PRZEKRÓJ B-B
PRZEKRÓJ C-C
PRZEKRÓJ D-D
PRZEKRÓJ E-E
PRZEKRÓJ F-F
PRZEKRÓJ G-G
PRZEKRÓJ H-H
PRZEKRÓJ I-I
PRZEKRÓJ J-J
PRZEKRÓJ K-K
PRZEKRÓJ L-L
PRZEKRÓJ M-M
PRZEKRÓJ N-N
PRZEKRÓJ O-O
PRZEKRÓJ P-P
PRZEKRÓJ R-R
PRZEKRÓJ S-S
PRZEKRÓJ T-T
PRZEKRÓJ U-U
PRZEKRÓJ V-V
PRZEKRÓJ W-W
PRZEKRÓJ X-X
PRZEKRÓJ Y-Y
PRZEKRÓJ Z-Z
PRZEKRÓJ PRZEZ MOST
Szczegół wykonania krawędzi ostrodowej na styku betonu z nawierzchnią asfaltową