




SZCZEGÓŁY KONSTRUKCYJNE W REJONIE BUDYNKU NR 302

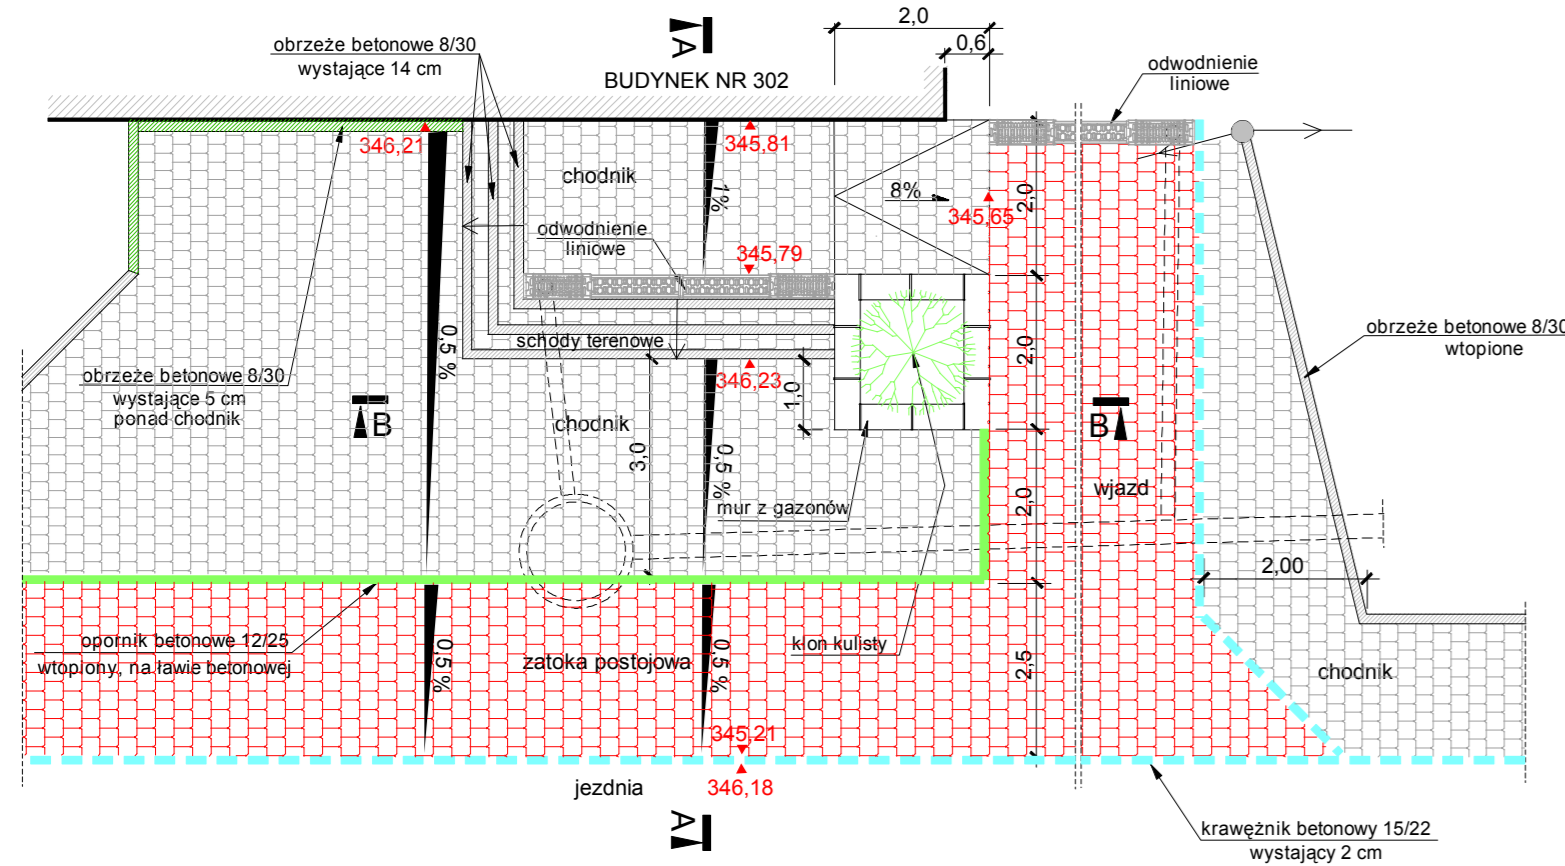


PRZĘKÓJ B-B

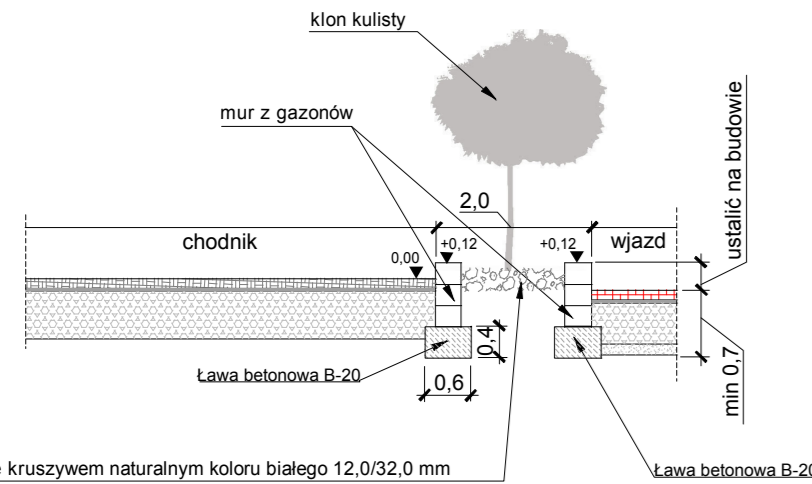

PRZĘKÓJ A-A

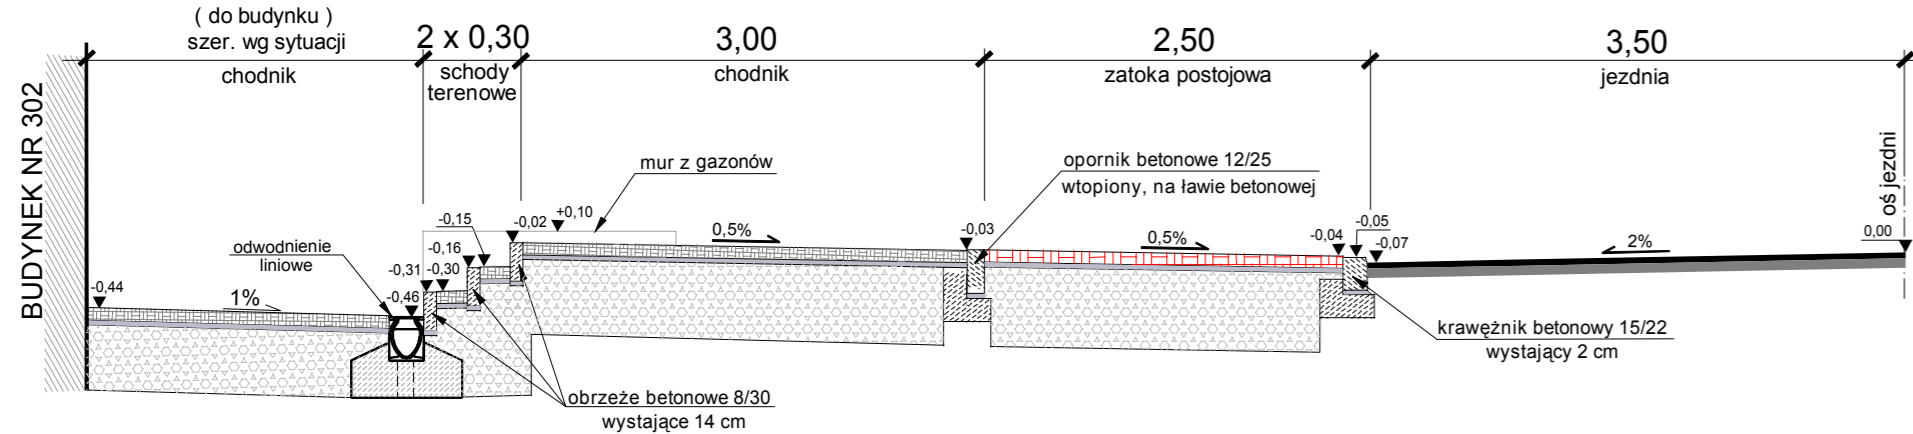


TYP-1 STOSOWAĆ WE WJAZDACH PRZĘZ ZIENIEC, GDZIE POSESJA JEST NIŻĘ NIŻ KRAWĘŻNIK JEZDNI

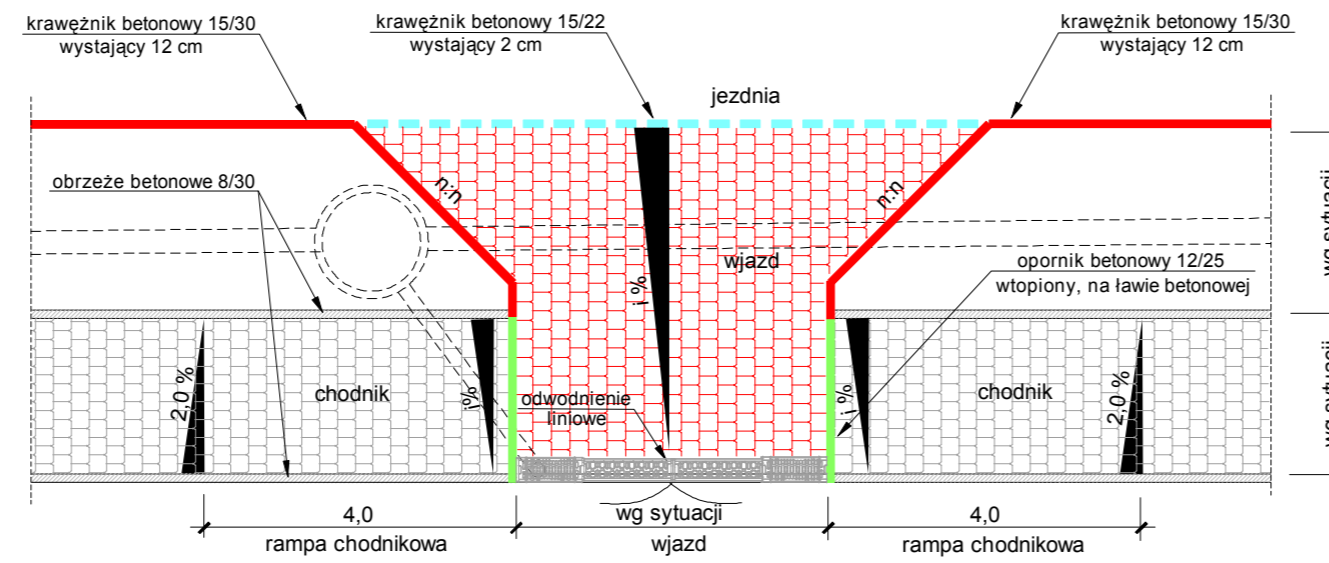


n:n - oznaczenie pochylenia skosu 1% - oznacza pochylenie podłużne wjazdu do posesji


TYP-2 STOSOWAĆ WE WJAZDACH PRZĘZ ZIENIEC, GDZIE POSESJA JEST WYŻĘ NIŻ KRAWĘŻNIK JEZDNI

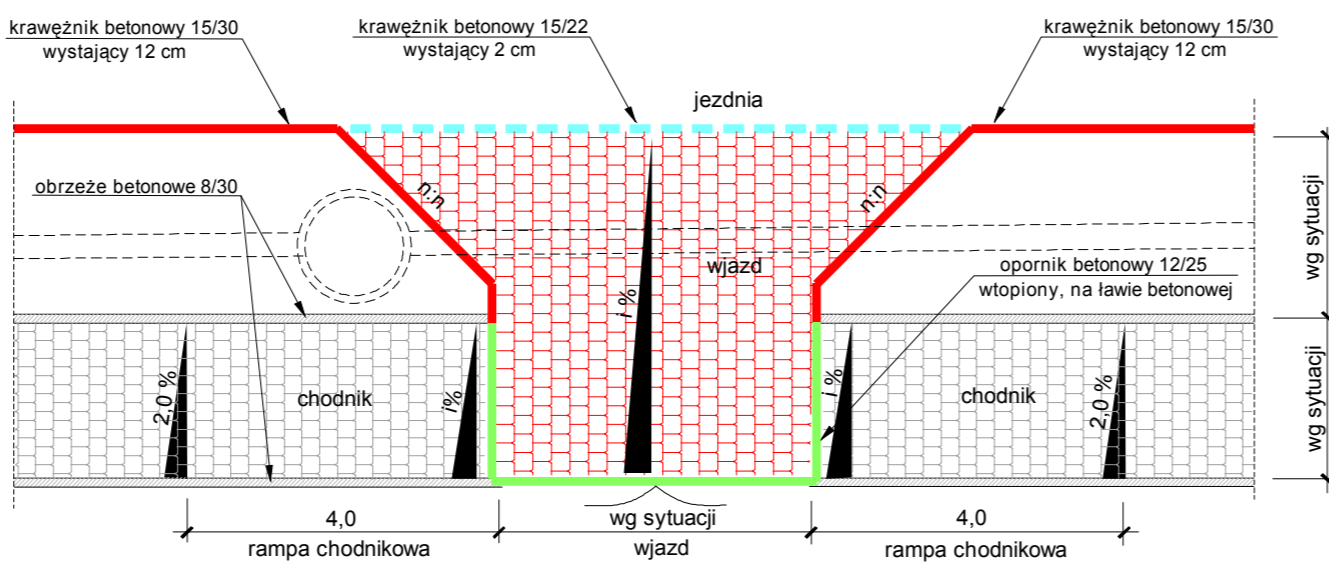


TYP-3 STOSOWAĆ WE WJAZDACH PRZĘZ CHODNIK, GDZIE POSESJA JEST NIŻĘ NIŻ KRAWĘŻNIK JEZDNI

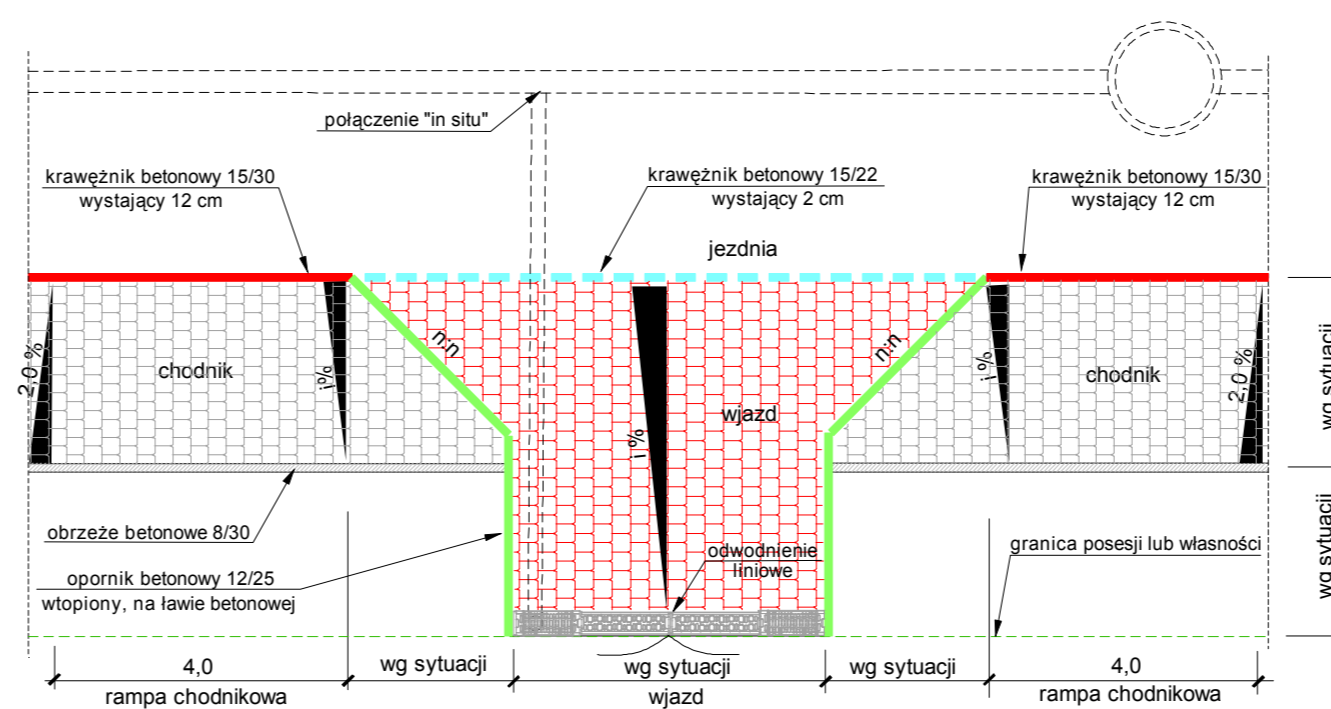


TYP-4 STOSOWAĆ WE WJAZDACH PRZĘZ CHODNIK, GDZIE POSESJA JEST WYŻĘ NIŻ KRAWĘŻNIK JEZDNI

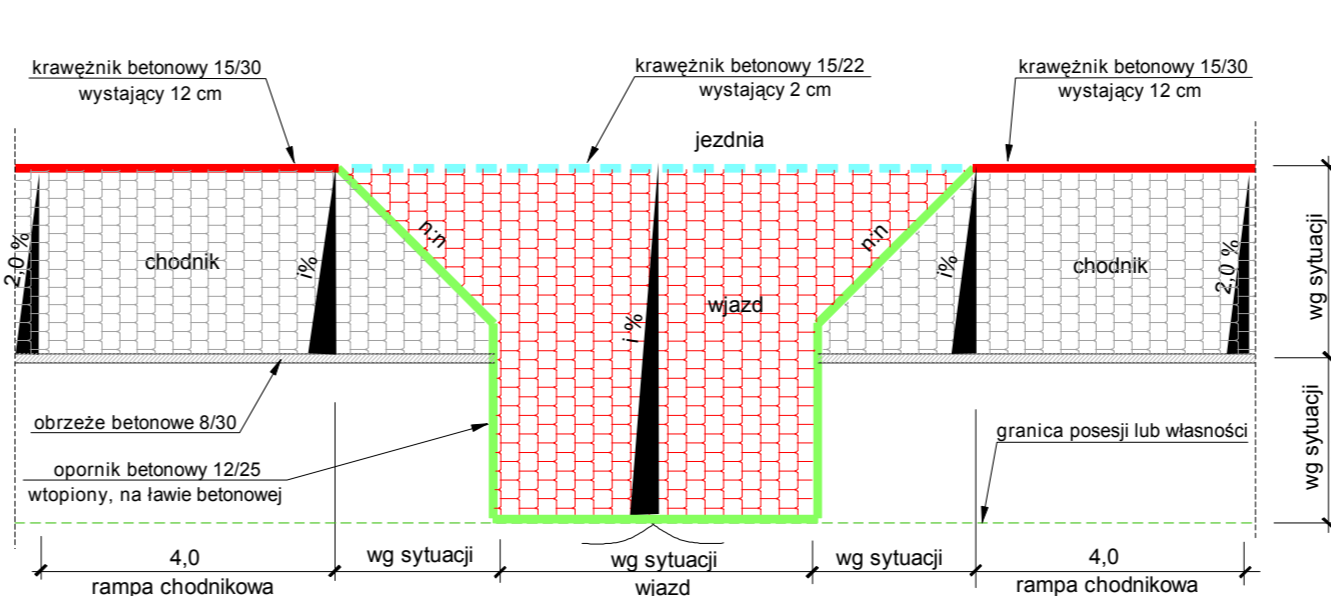

TYP-5 STOSOWAĆ WE WJAZDACH PRZĘZ ZATOKĘ POSTOJOWĄ NA ODCINKU OD UL. NAD POLAMI DO RONDA

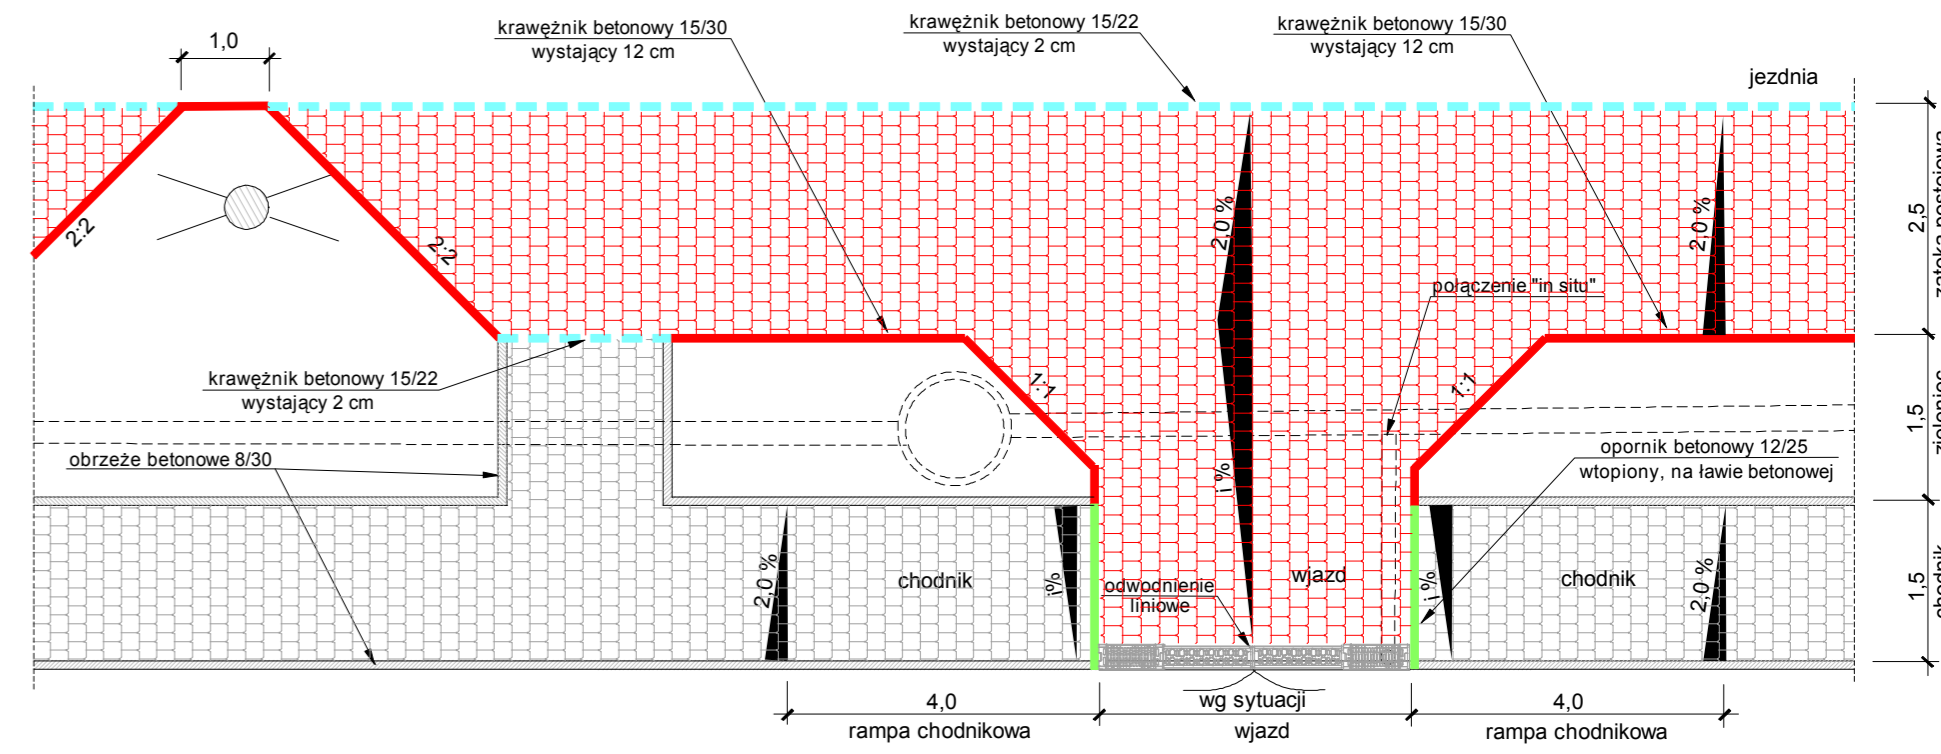

TYP-6 STOSOWAĆ WE WJAZDACH PRZĘZ POBOCZE

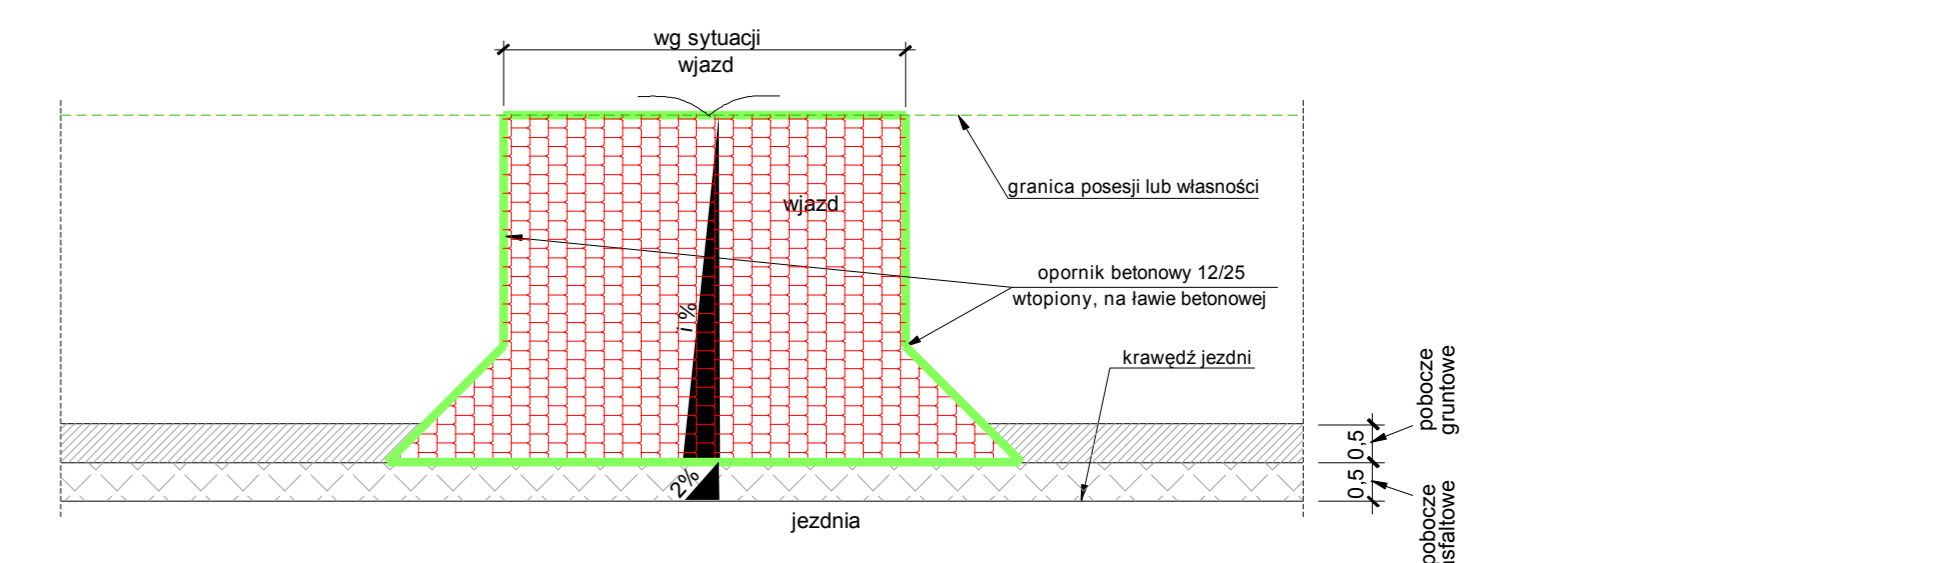

BRANŻA :	DATA :	PROJEKTOWAŁ :	NR UPR.	PODPIS :	Temat : P.B.W. przebudowy drogi powiatowej nr 4417S Świątoszówka-Bielsko	
1. Drogową	07.2016	mgr inż. B. Markowski	873/93		Treść : Przekroje konstrukcyjne części komunikacyjnej	
2. Drogową	07.2016	mgr inż. Marek Putra			NUMER UMOWY : 38/2015	
3. Drogową					SKALA : 1:50	
4. Drogową					NUMER RYSUNKU : D-3b	
5. Kanalizacyjną	07.2016	mgr inż. B. Markowski	873/93		PRACOWNIA PROJEKTOWO - USŁUGOWA " RONDO "	
6. Sprawdzający					tel.032 353 20 37, faks 032 353 20 41, 0501-79-78-82, e-mail: bmarkowski@wp.pl	