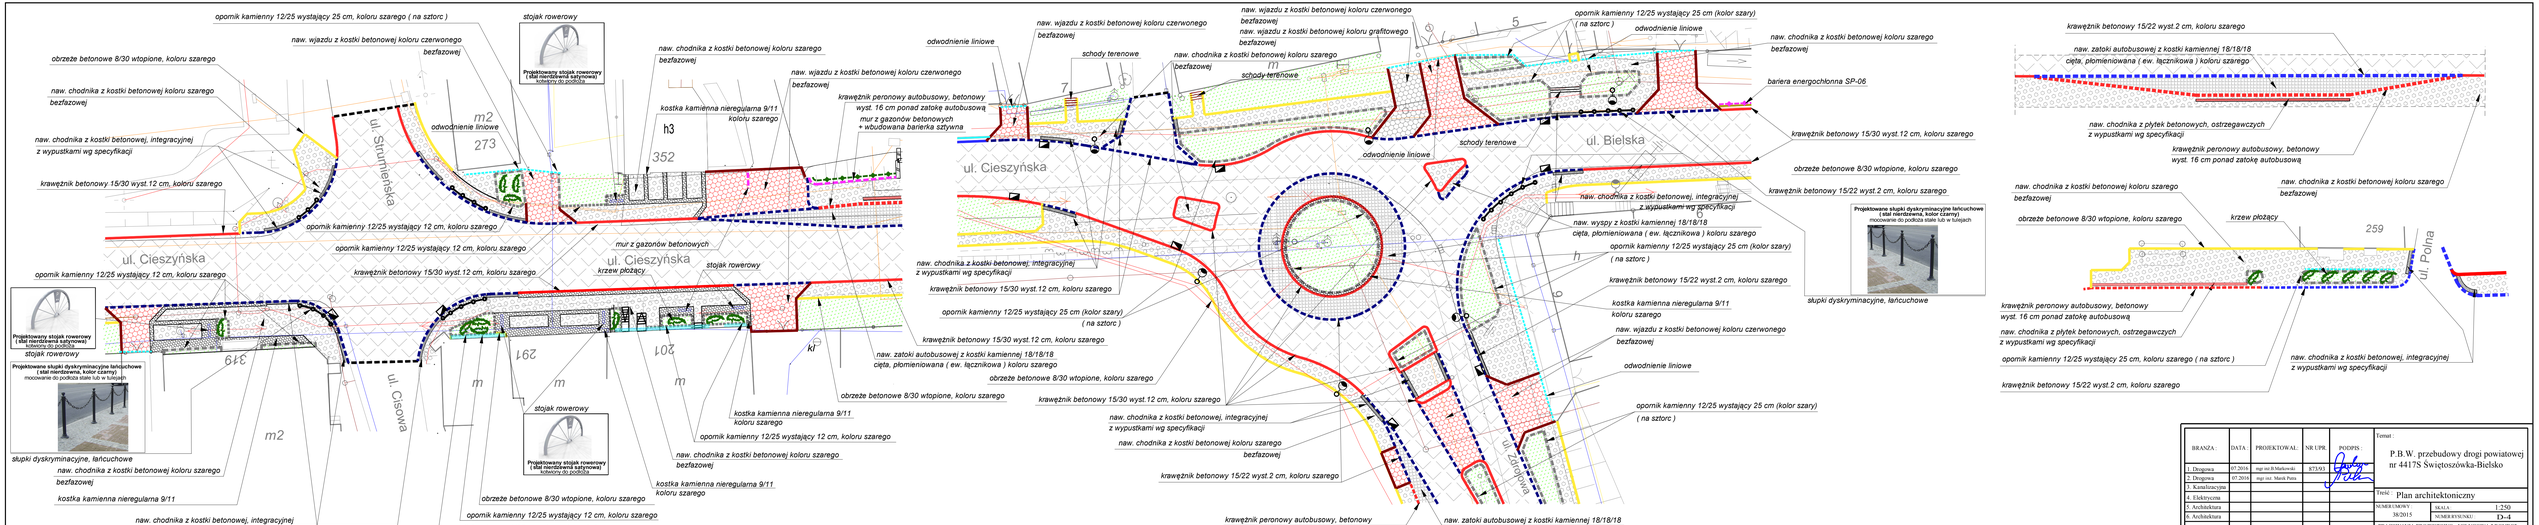

BRANŻA :	DATA :	PROJEKTOWAŁ:	NR UPR.	PODPIS :
1. Drogowa	07.2016	mgr inż.B.Markowski	871/93	
2. Drogowa	07.2016	mgr inż. Marek Puza		
3. Kanalizacyjna				
4. Elektryczna				
5. Architektura				
6. Architektura				
7. Wodociągowa				

Temat :

P.B.W. przebudowy drogi powiatowej nr 4417S Świętoszówka-Bielsko

Treść : Plan architektoniczny

NUMER UMOWY :	SKALA :
38/2015	1:250
NUMER RYSUNKU :	D-4

PRACOWANIA PROJEKTOWO - USŁUGOWA " RYSNOP"
43-502 CZECHOWICE-DZIEDZICE, ul. Leśna 2/8A, tel. 32/ 216 12 60, e-mail: rysnop@op.pl