




SZCZEGÓŁ WYTYCZENIOWY - SKRZYŻOWANIE UL. CIESZYŃSKIEJ Z UL. STRUMIEŃSKĄ I UL. CISOWĄ

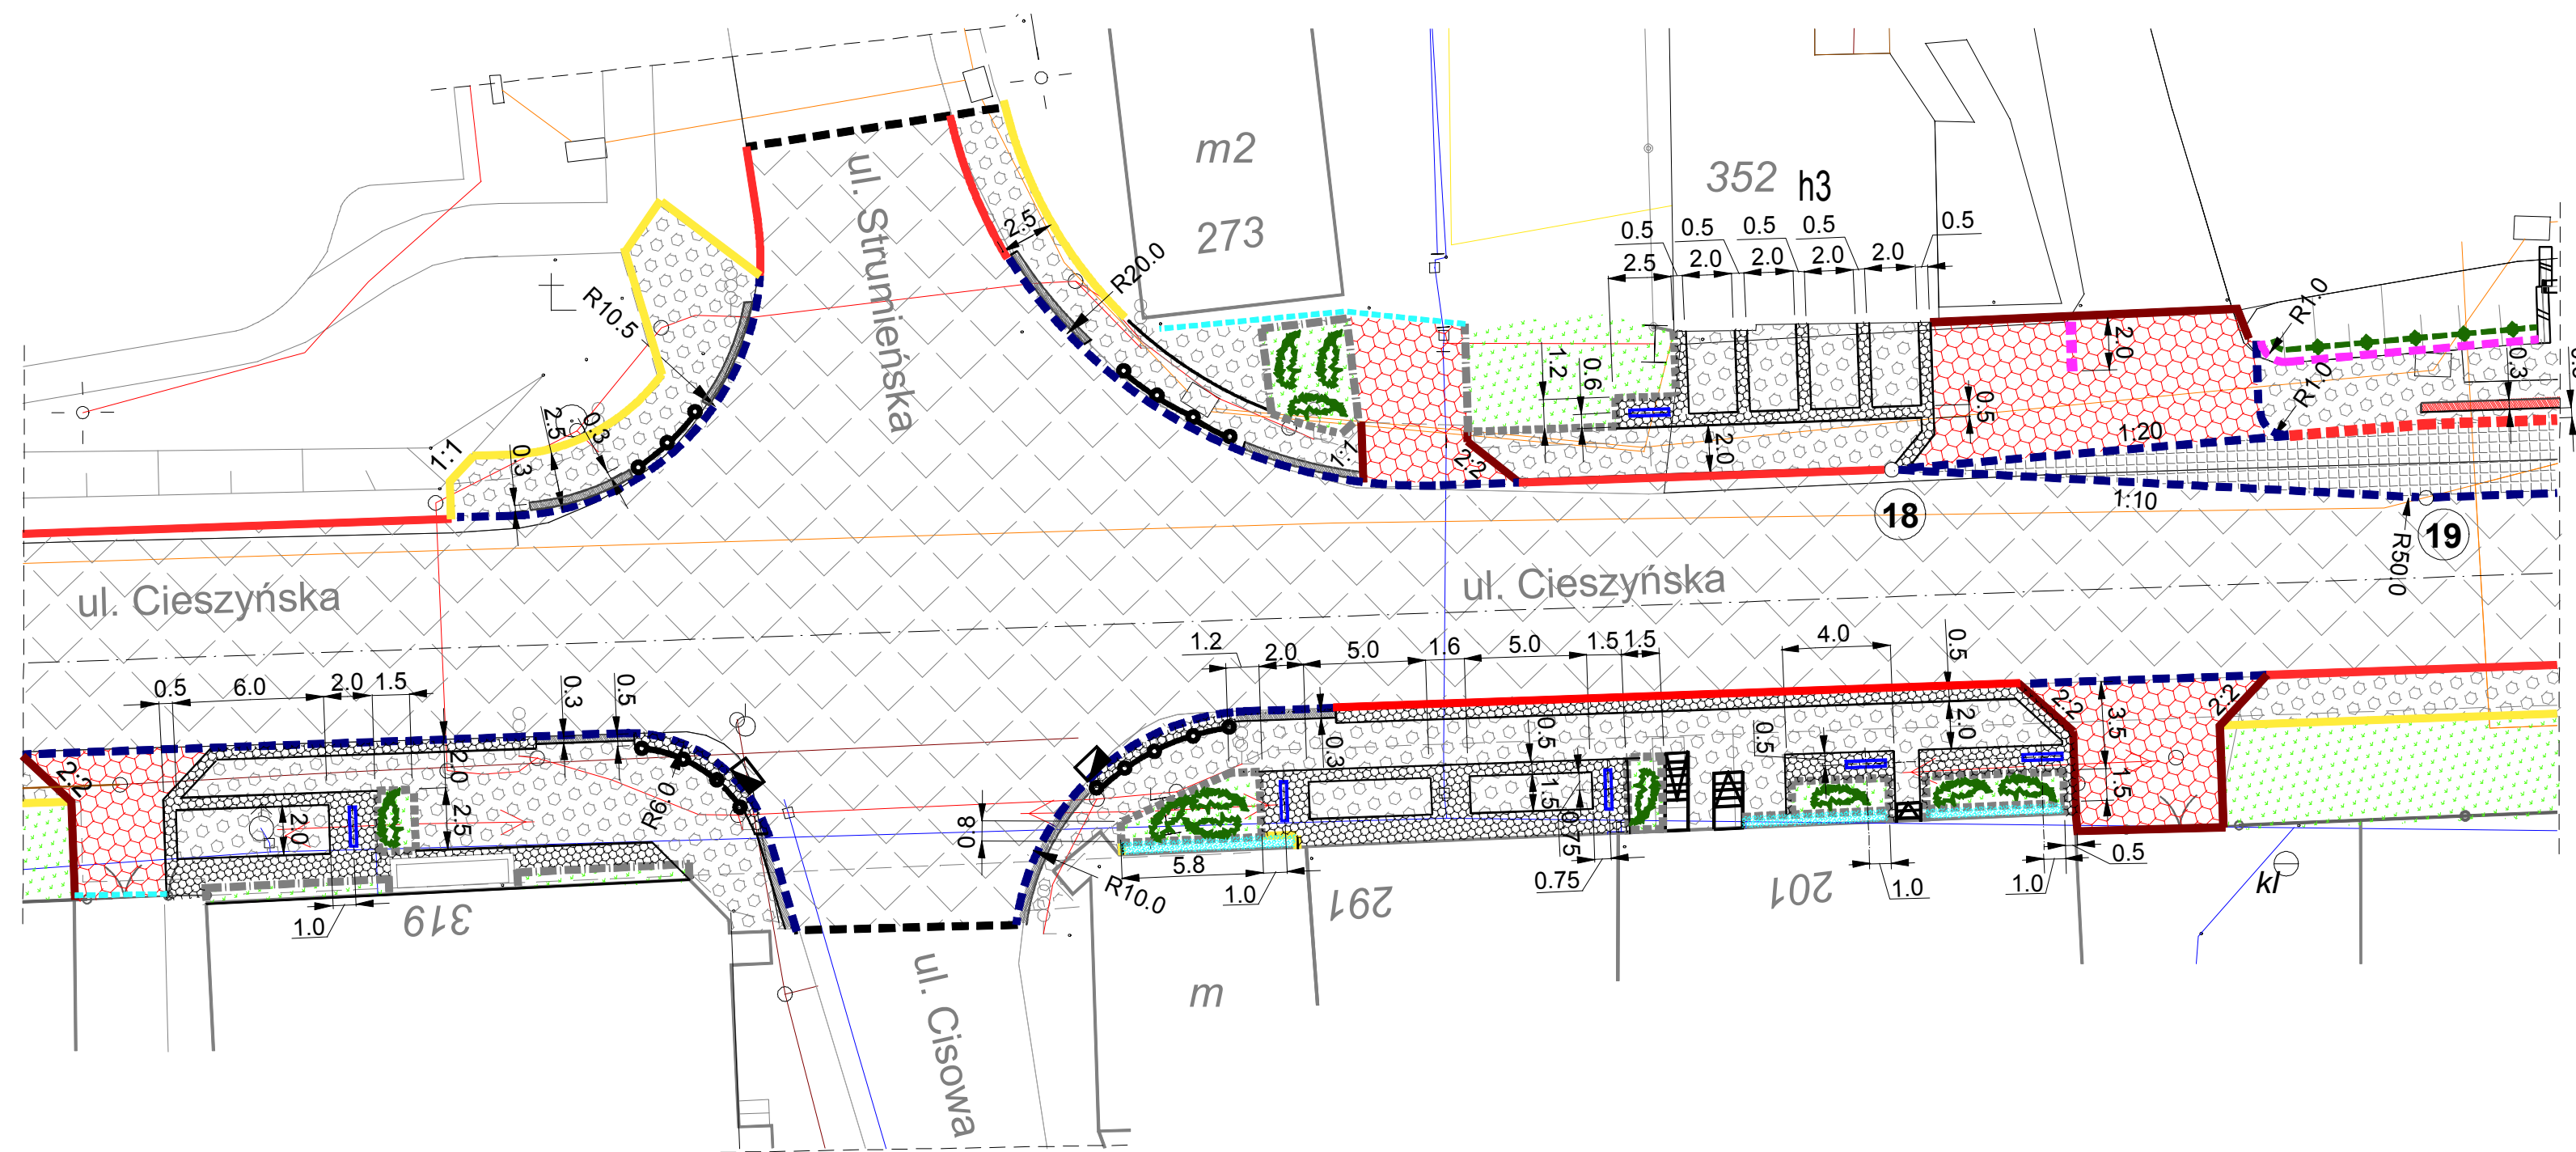


SZCZEGÓŁ WYTYCZENIOWY - TYPOWY UKŁAD PŁYTEK OSTRZEGAWCZYCH Z WYPUSTKAMI NA PERONIE AUTOBUSOWYM

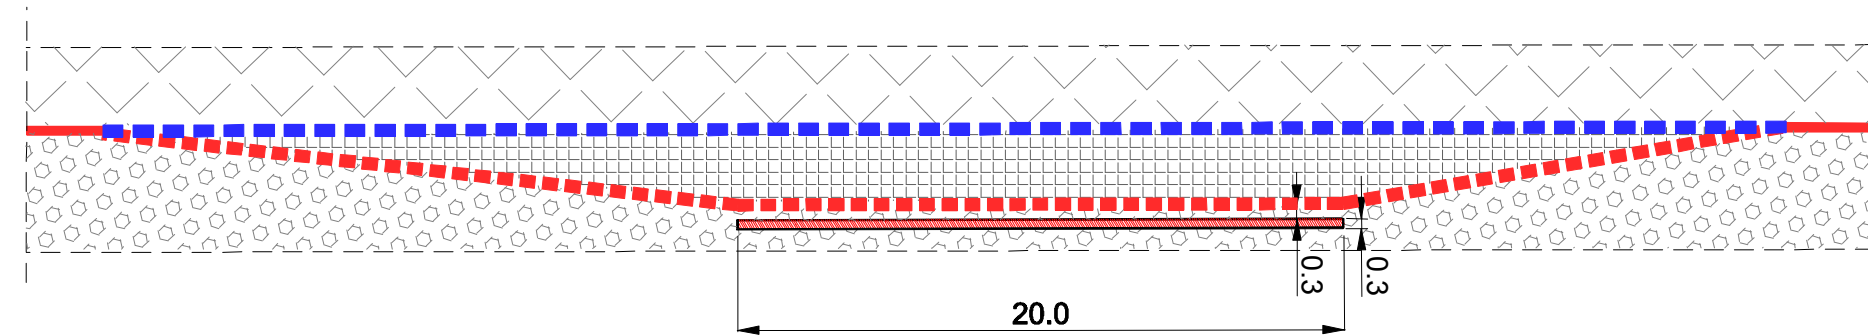

SZCZEGÓŁ WYTYCZENIOWY - PERON PRZYSTANKU AUTOBUSOWEGO W REJONIE SKRZYŻOWANIA Z UL. POLNA

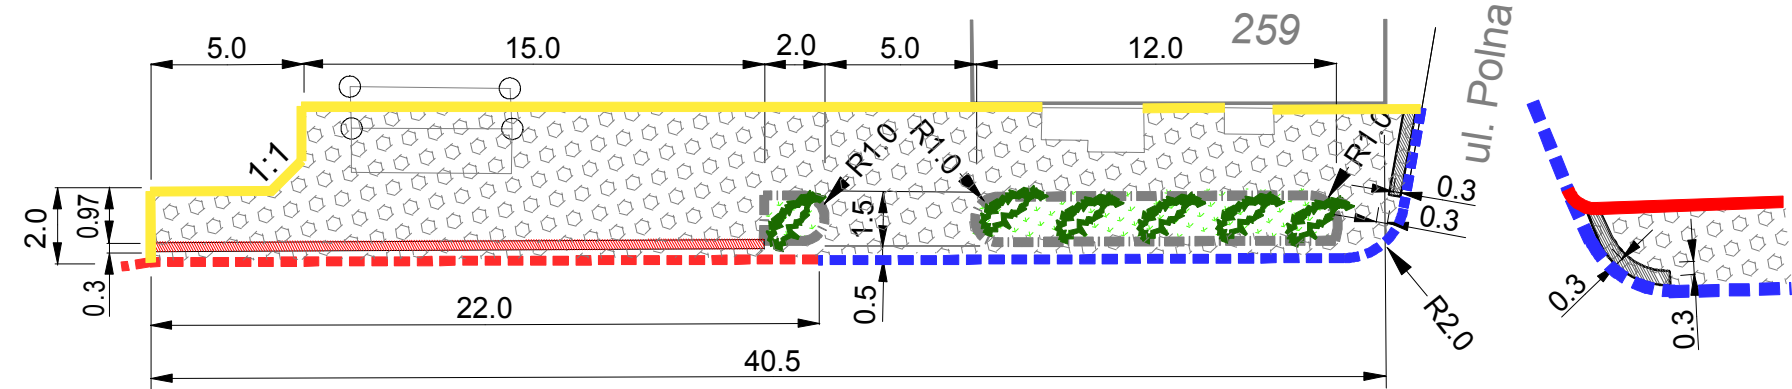

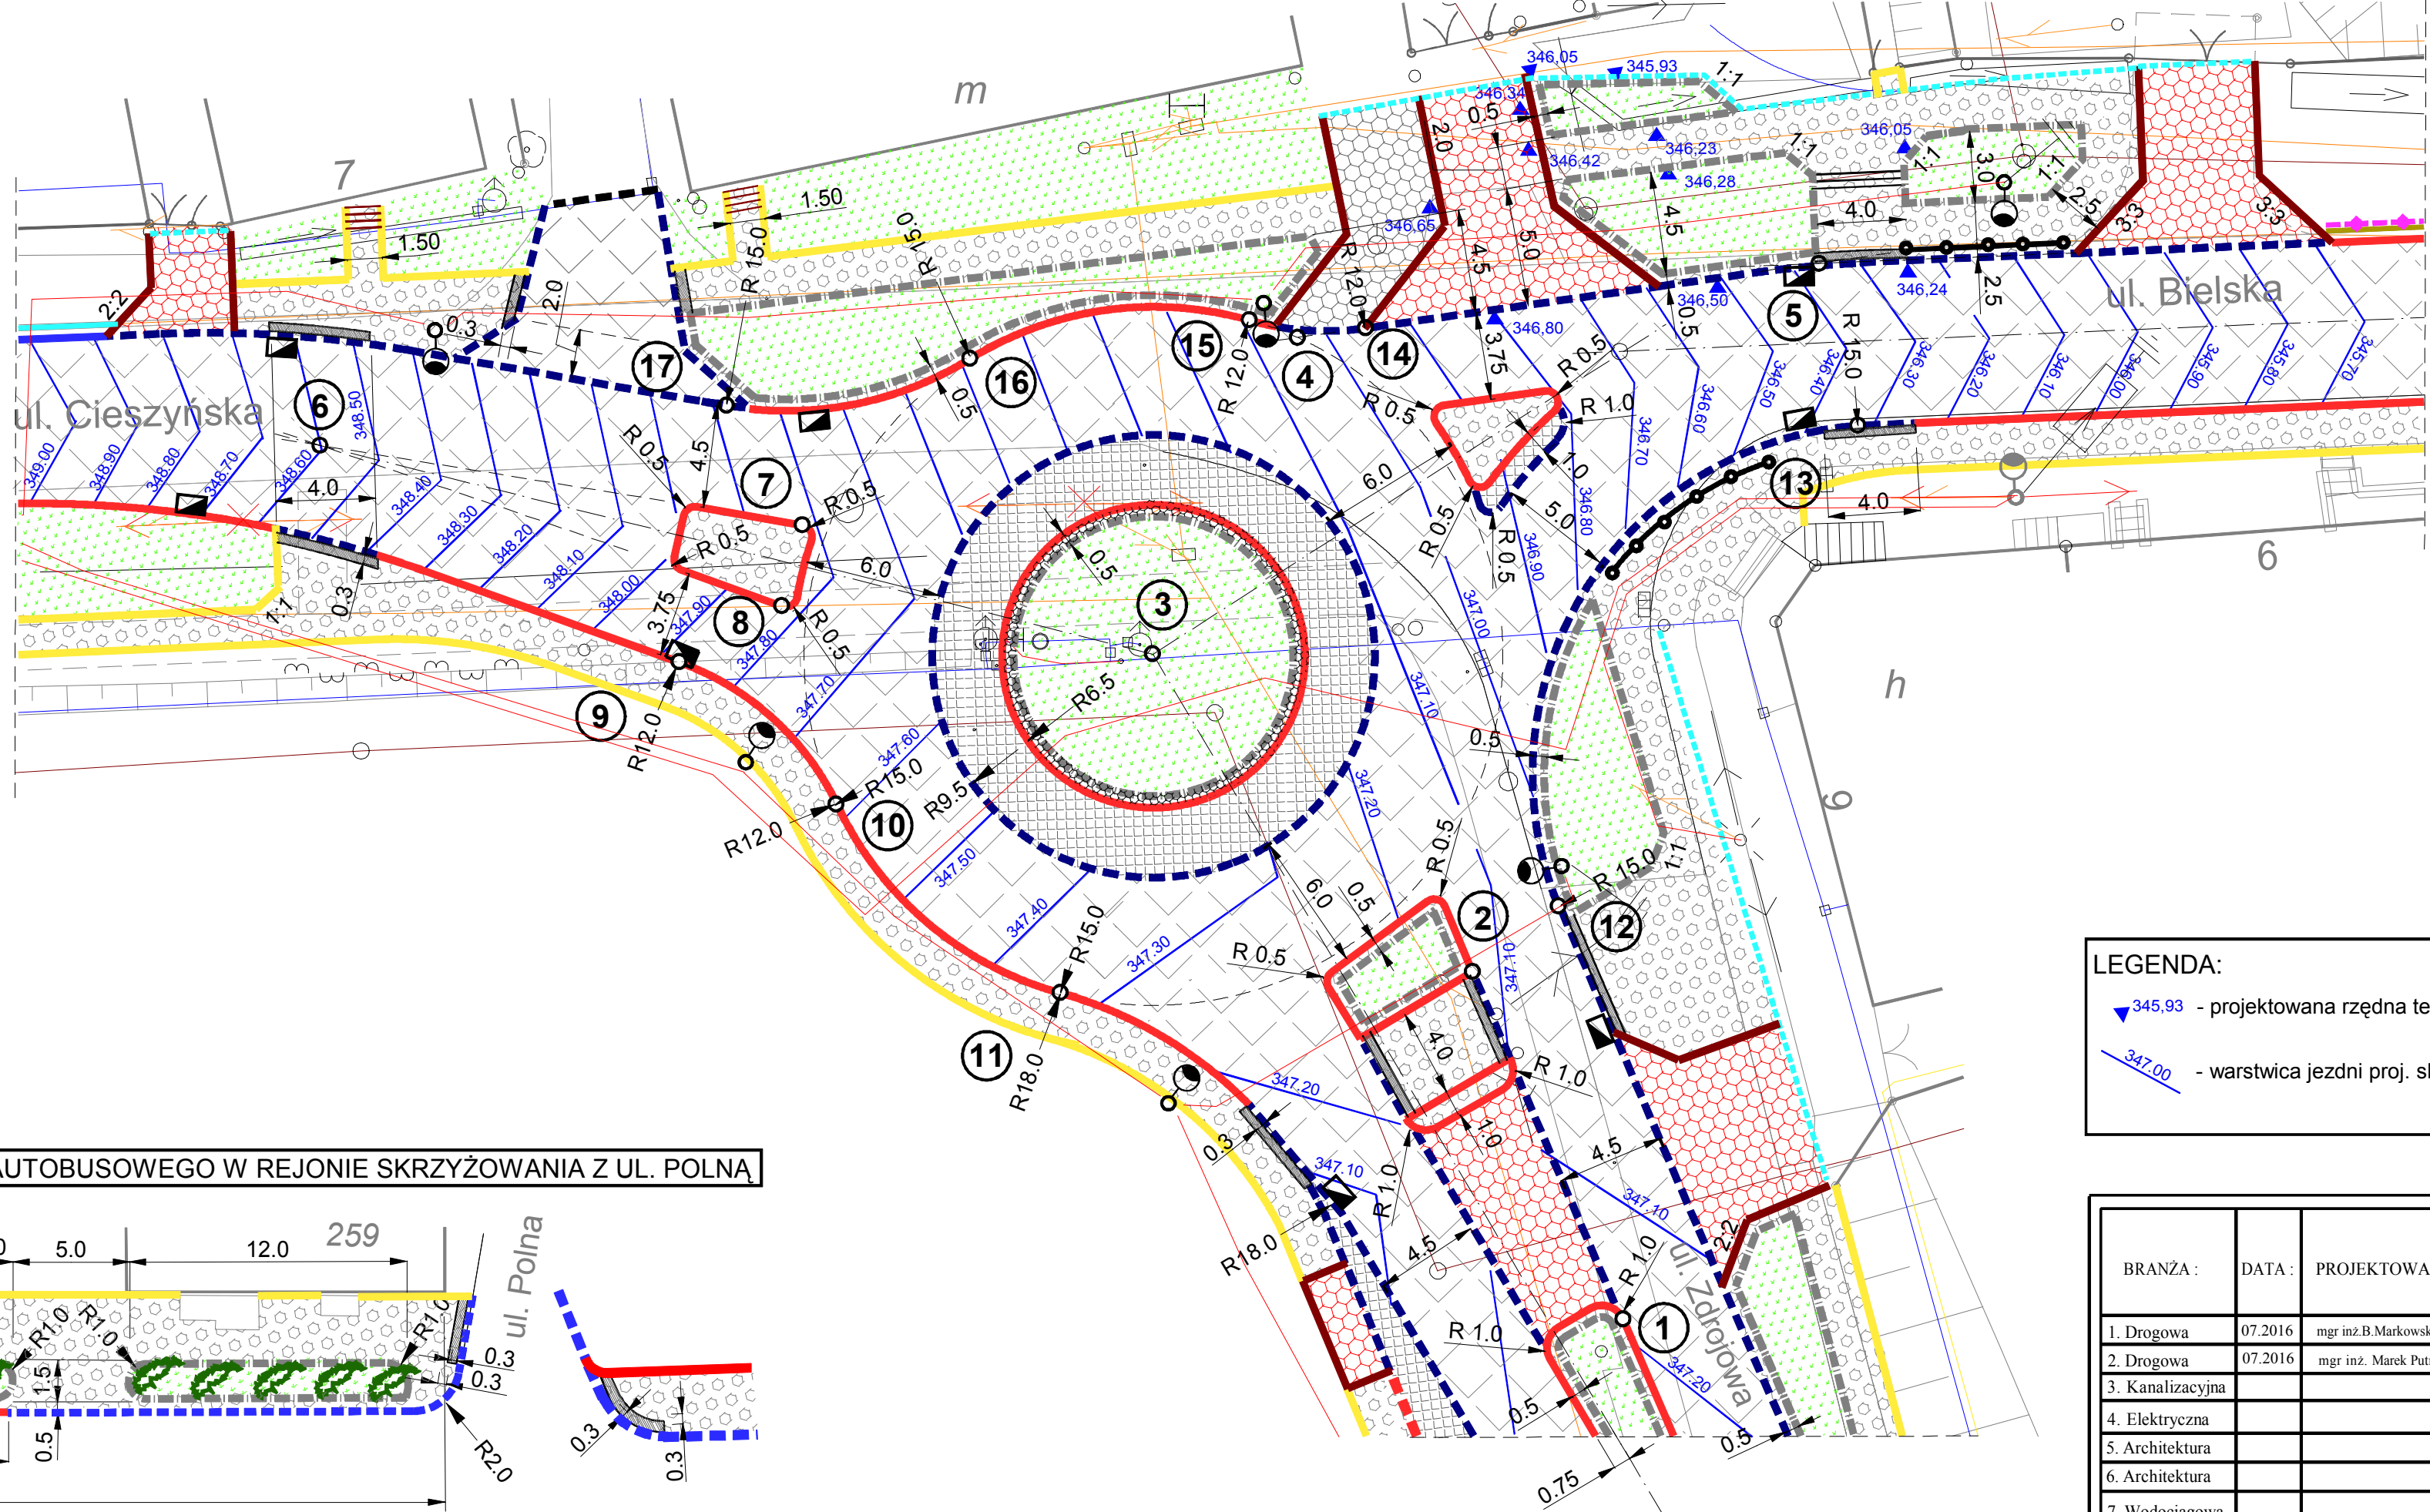

SZCZEGÓŁ WYTYCZENIOWY - SKRZYŻOWANIE UL. CIESZYŃSKIJE Z UL. BIELSKĄ I UL. ZDROJOWĄ



LEGENDA:

- ▼ 345,93 - projektowana rzędna terenu
- 347.00 - warstwica jezdni proj. skrzyżowania

①	X=6567748.0194	Y=5519186.4021
②	X=6567741.5541	Y=5519201.3153
③	X=6567727.8893	Y=5519214.8435
④	X=6567734.0423	Y=5519228.5328
⑤	X=6567756.2066	Y=5519231.6961
⑥	X=6567692.1109	Y=5519223.8264
⑦	X=6567712.7867	Y=5519220.4884
⑧	X=6567711.9042	Y=5519217.0181
⑨	X=6567707.5007	Y=5519214.6126
⑩	X=6567714.2372	Y=5519208.4985
⑪	X=6567723.8581	Y=5519200.4103
⑫	X=6567745.243	Y=5519204.1282
⑬	X=6567758.4983	Y=5519224.7864
⑭	X=6567736.9662	Y=5519228.9501
⑮	X=6567731.9756	Y=5519229.2909
⑯	X=6567720.4395	Y=5519227.9054
⑰	X=6567709.4894	Y=5519225.6402
⑱	X=6566391.5775	Y=5519181.4229
⑲	X=6566413.5132	Y=5519180.1926

BRANŻA :	DATA :	PROJEKTOWAŁ :	NR UPR.	PODPIS :	Temat : P.B.W. przebudowy drogi powiatowej nr 4417S Świątoszówka-Bielsko	
1. Drogowa	07.2016	mgr inż.B. Markowski	873/93			
2. Drogowa	07.2016	mgr inż. Marek Patra				
3. Kanalizacyjna						
4. Elektryczna						
5. Architektura						
6. Architektura					Treść : Plan wytyczeniowy	
7. Wodociągowa						
NUMER UMOWY :					SKALA :	1:250
38/2015					NUMER RYSUNKU :	D-5
PRACOWNIA PROJEKTOWO - USŁUGOWA " RONDO "						
tel. (012) 353-20-37, fax 353-20-41, kom. 0601-79-78-82, e-mail : brmarkowski@wp.pl						