

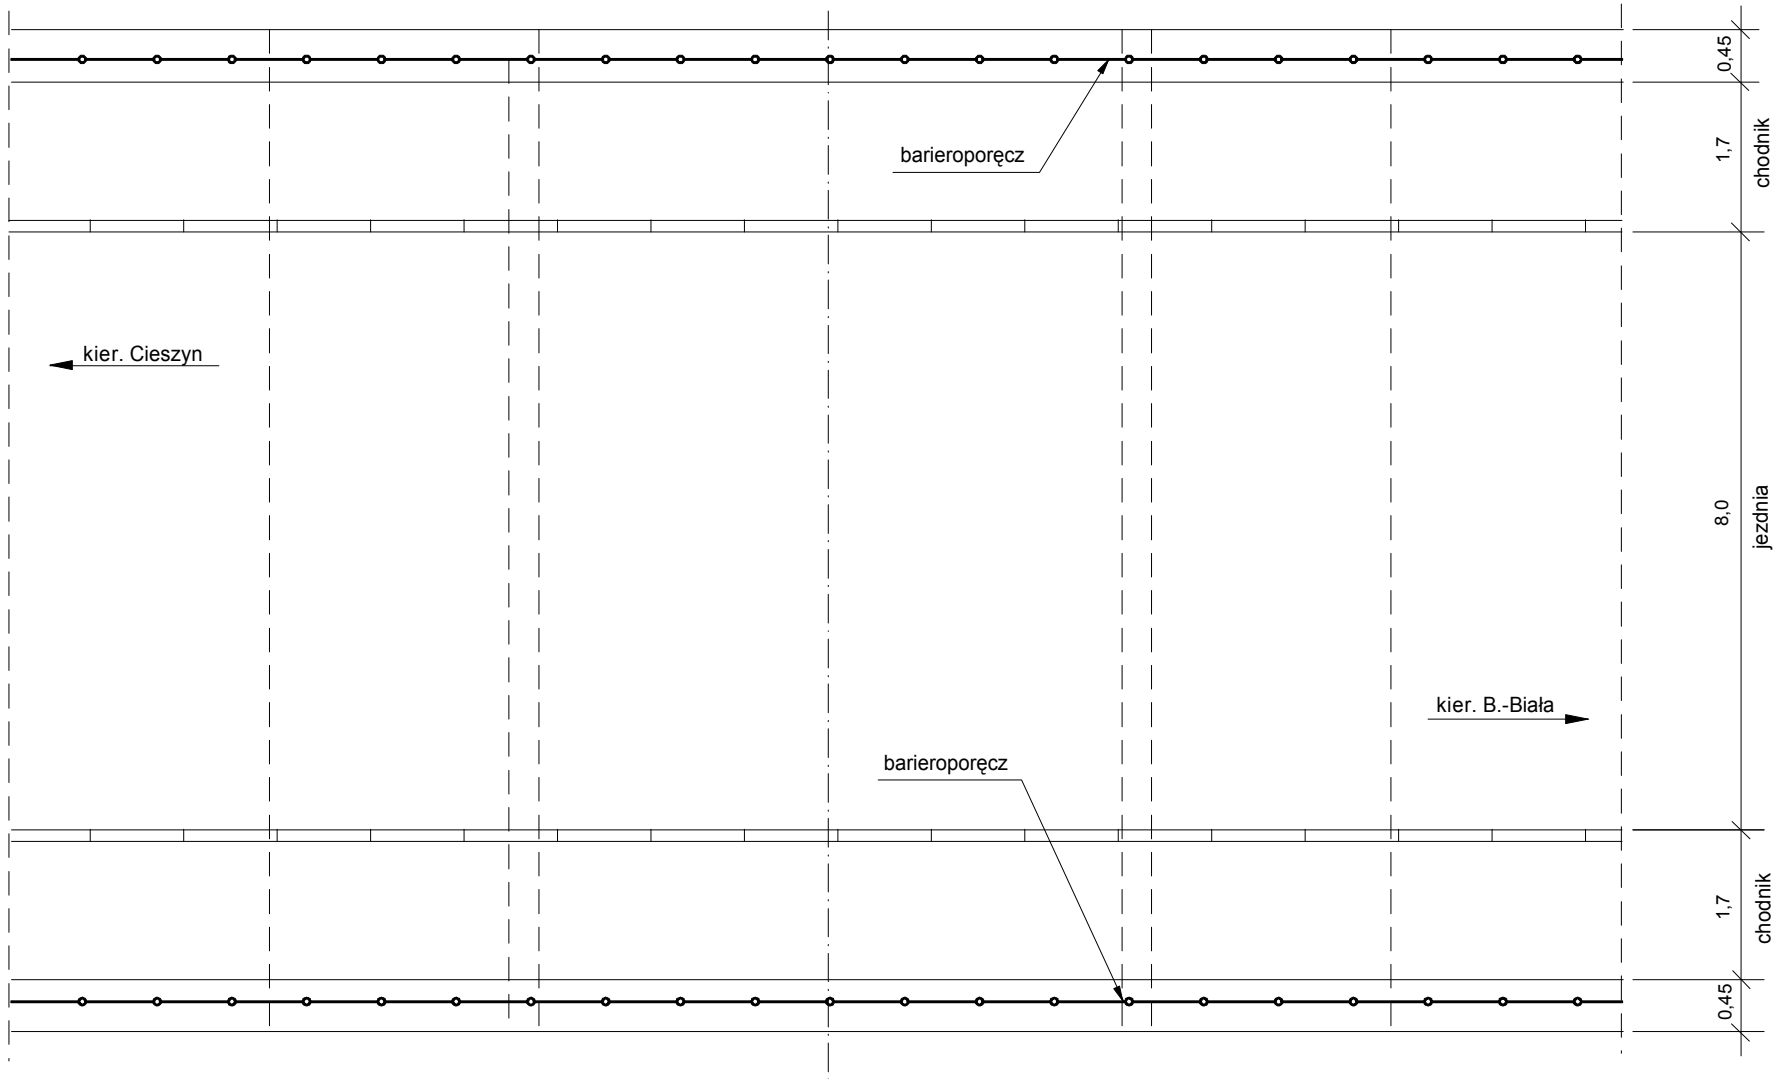


OBIEKT K-1

Widok z góry

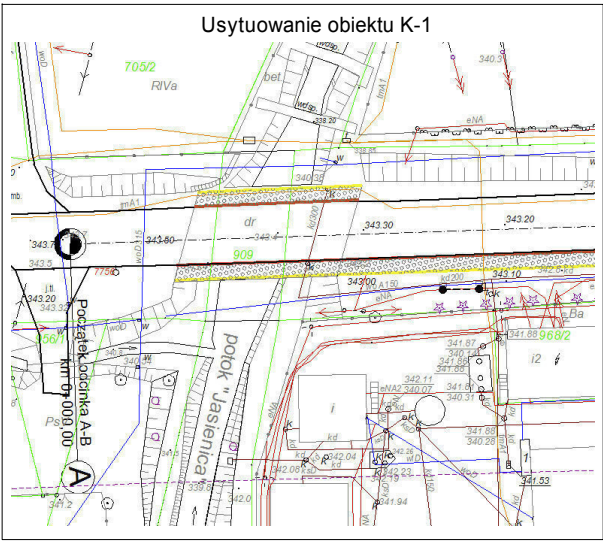

Przekrój podłużny

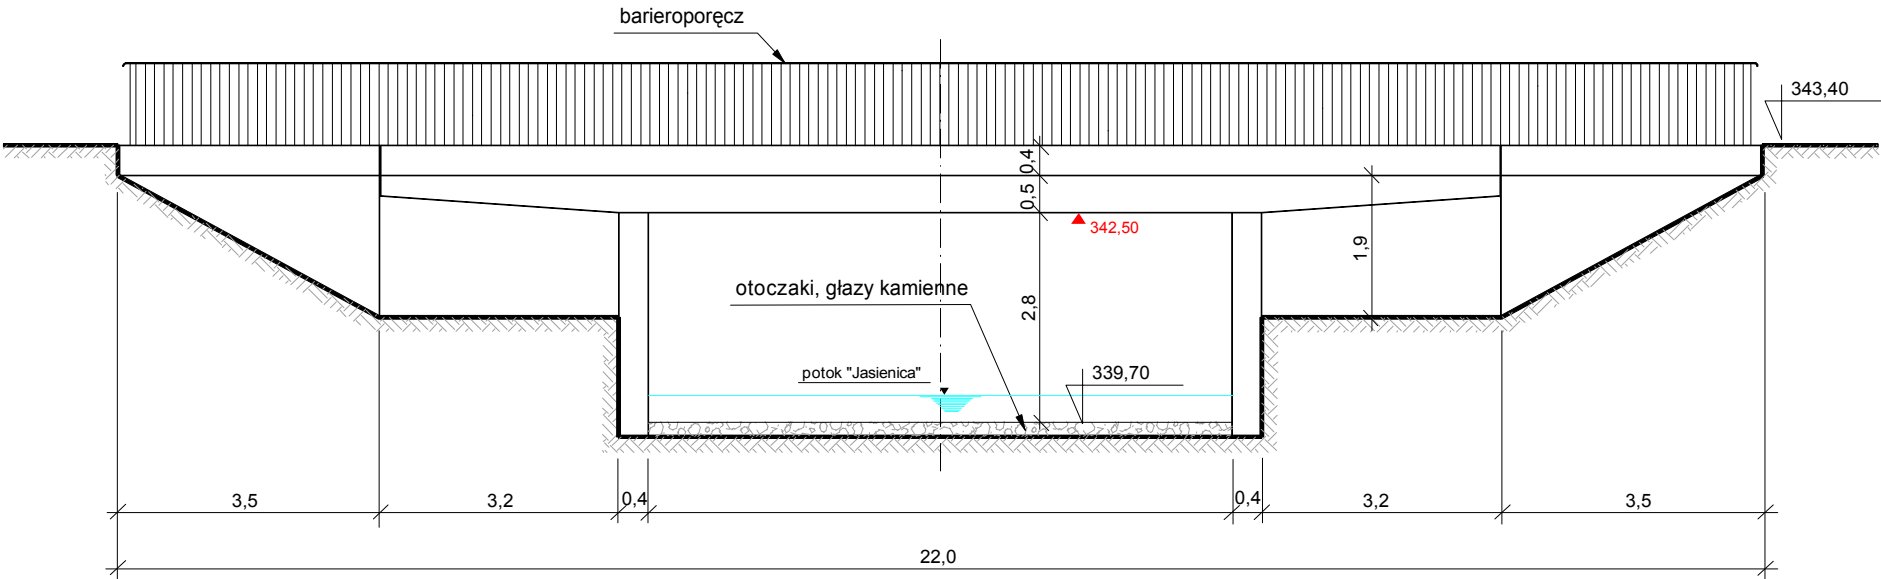

Dane charakterystyczne obiekt mostowy :  
- szerokość mostu 12,60 m  
- długość mostu 22,0 m  
- wysokość mostu 3,70 m  
Stan techniczny obiektu ocenia się jako dobry.  
W ramach inwestycji przebudowy drogi powiatowej planuje się remont istniejących cokołów mostowych ( usunięcie ubytków betonowych, tynkowanie, malowanie ), zabudowę krawężników betonowych 15/30 cm, ułożenie chodnika z kostki betonowej o szerokości 1,70 m.  
Szczegółowa inwentaryzacja obiektu mostowego ( kolizja K-1 ) w załączniku rysunkowym.  
Nie przewiduje się żadnych robót w obrębie koryta potoku.

BRANŻA :	DATA :	PROJEKTOWAŁ :	NR UPR.	PODPIS :	Temat :	
1. Drogowa	07.2016	mgr inż.B.Markowski	873/93		P.B.W. przebudowy drogi powiatowej nr 4417S Świętoszówka-Bielsko	
2. Drogowa	07.2016	mgr inż. Marek Putra			Treść :	
3. Kanalizacja	07.2016	mgr inż.B.Markowski	873/93		Inwentaryzacja obiektów mostowych	
4. Elektryczna						
5. Architektura						
6. Architektura					NUMER UMOWY : 38/2015	SKALA : 1:50 NUMER RYSUNKU : D-8a
7. Wodociągowa					PRACOWNIA PROJEKTOWO - USŁUGOWA " RONDO" tel. ( 032 ) 353-20-37,faks 353-20-41 , kom. 0501-79-78-82 , e-mail : bmarkowski@wp.pl	