



OBIJEKT K-2


Widok 1-1

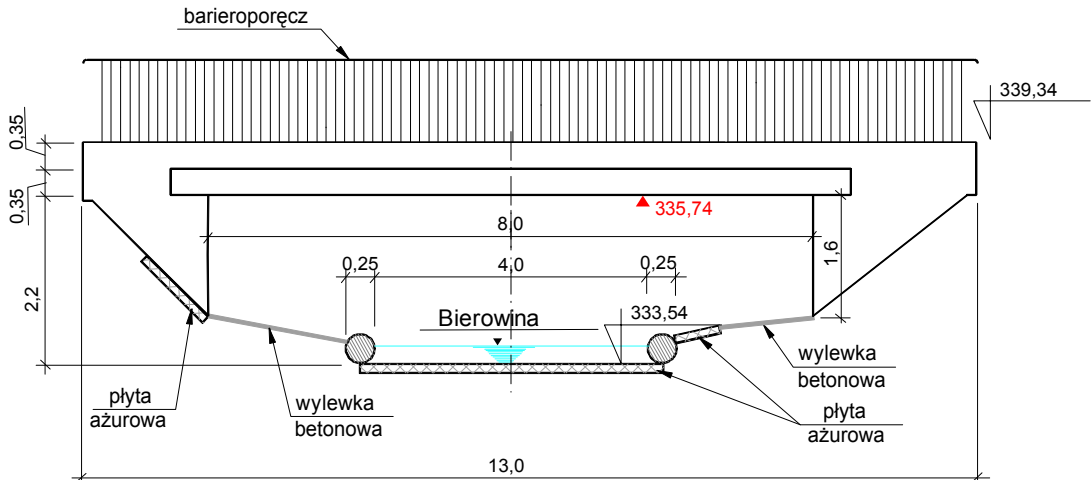


Widok 2-2

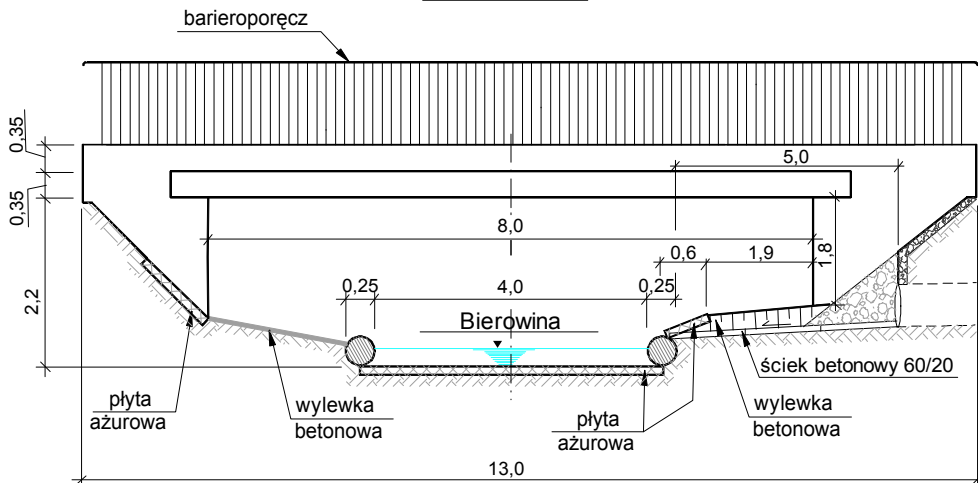

Widok 3-3

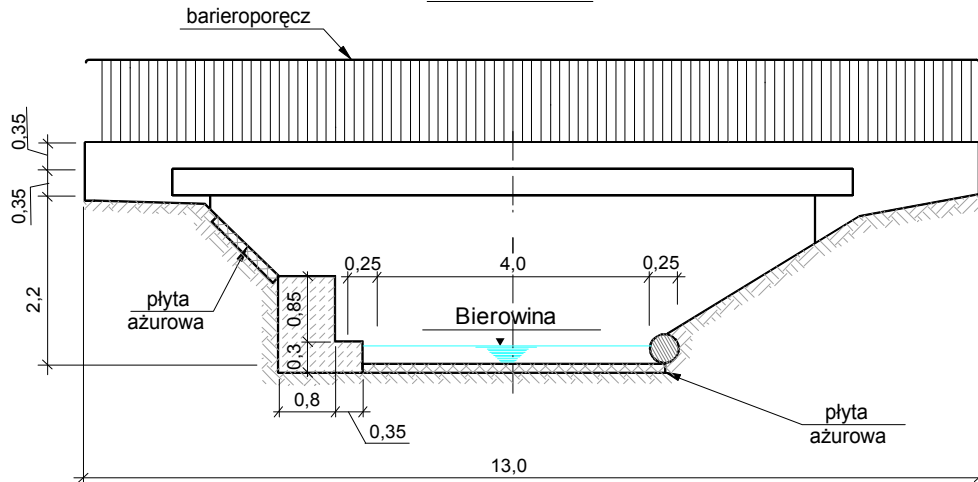

Widok z góry

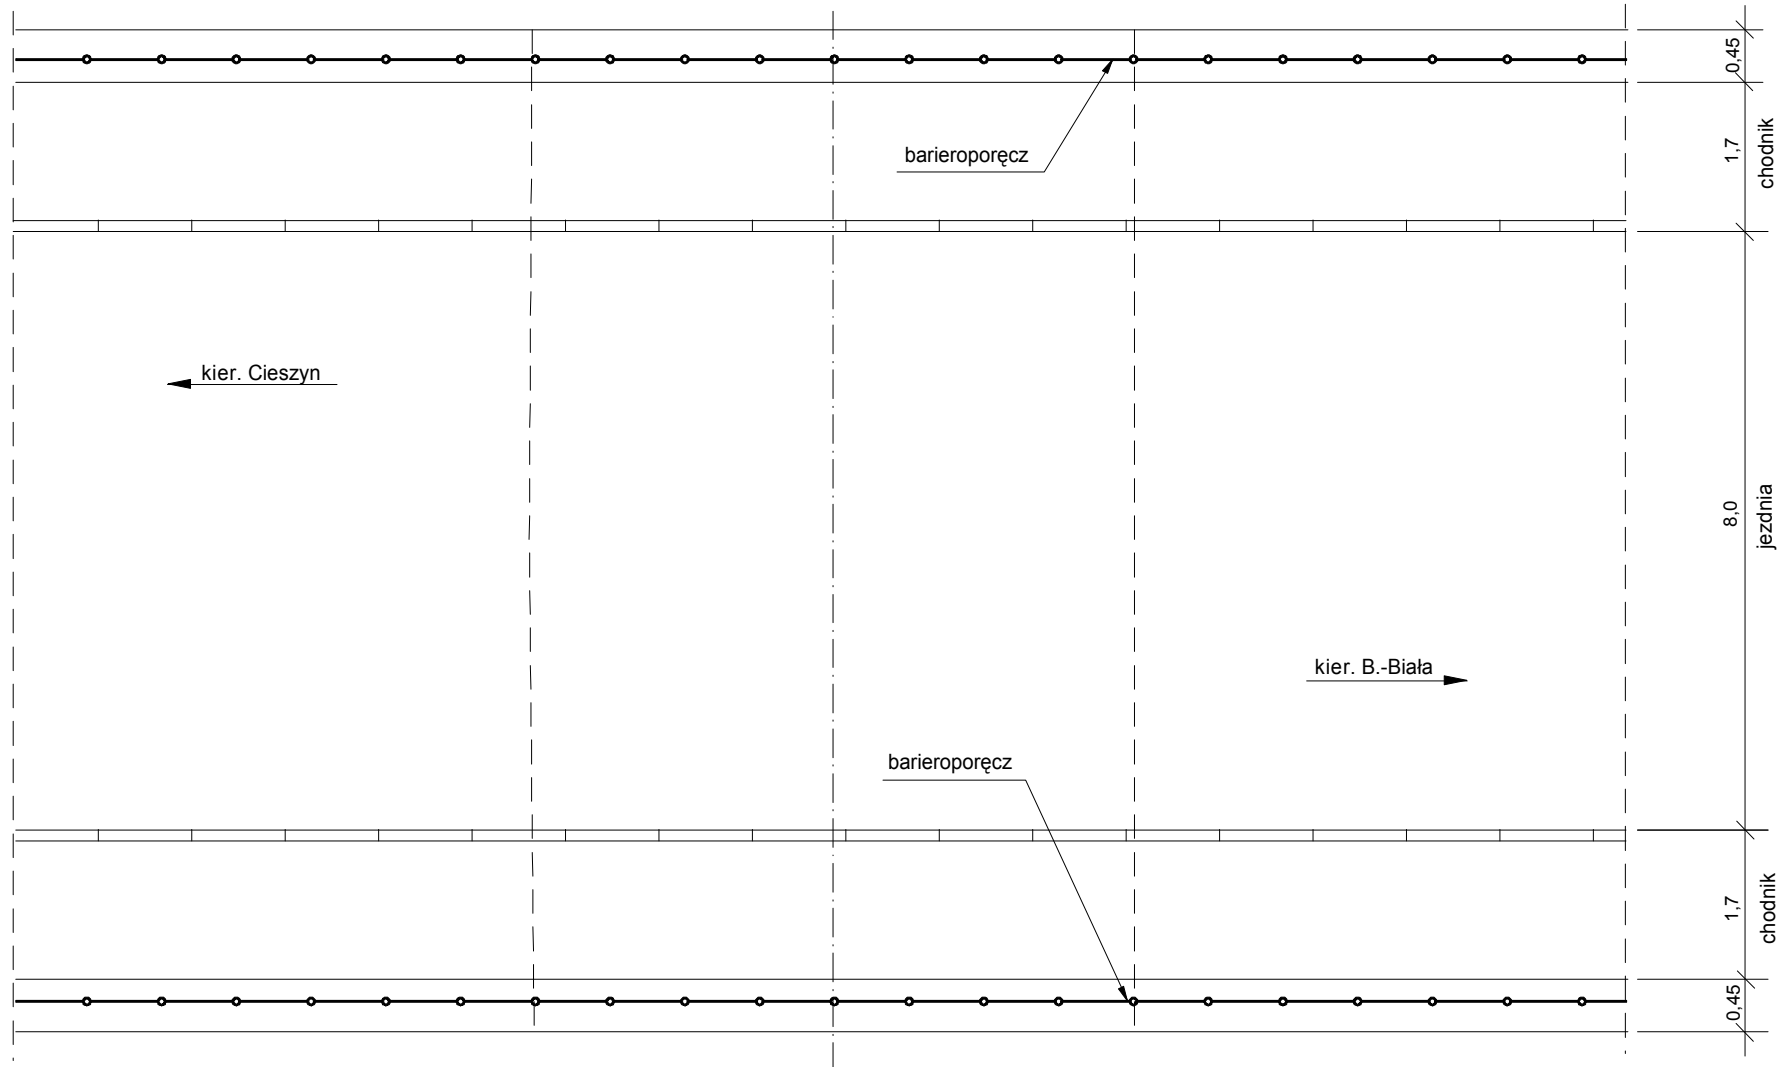

Dane charakterystyczne obiekt mostowy :

- szerokość mostu 12,30 m
- długość mostu 13,0 m
- wysokość mostu 2,90 m

Stan techniczny obiektu ocenia się jako zadowalający.


W ramach inwestycji przebudowy drogi powiatowej planuje się remont istniejących cokołów mostowych (usunięcie ubytków betonowych, tynkowanie, malowanie), zabudowę krawężników betonowych 15/30 cm, ułożenie chodnika z kostki betonowej o szerokości 1,70 m.


Szczegółowa inwentaryzacja obiektu mostowego (kolizja K-2) w załączniku rysunkowym.

Nie przewiduje się żadnych robót w obrębie koryta potoku.

Przewiduje się odtworzenie istniejącej ścianki czołowej (remont kapitalny)

Usytuowanie obiektu K-2

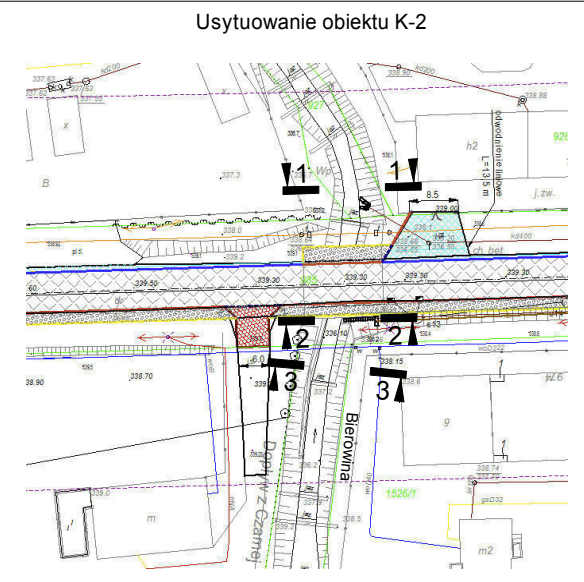

BRANŻA :	DATA :	PROJEKTOWAŁ:	NR UPR.	PODPIS :	Temat :	
1. Drogowa	07.2016	mgr inż.B.Markowski	873/93		P.B.W. przebudowy drogi powiatowej nr 4417S Świątoszówka-Bielsko	
2. Drogowa	07.2016	mgr inż. Marek Putra			Treść :	
3. Kanalizacja	07.2016	mgr inż.B.Markowski	873/93		Inwentaryzacja obiektów mostowych	
4. Elektryczna						
5. Architektura					NUMER UMOWY : 38/2015	
6. Architektura					SKALA : 1:50	
					NUMER RYSUNKU :	D-8b
7. Wodociągowa					PRACOWNIA PROJEKTOWO - USŁUGOWA " RONDO" tel. (032) 353-20-37,faks 353-20-41 , kom. 0501-79-78-82 , e-mail : bmarkowski@wp.pl	