OBIEKT K-3

RYSUNEK TYPOWY BALUSTRADY MOSTOWEJ

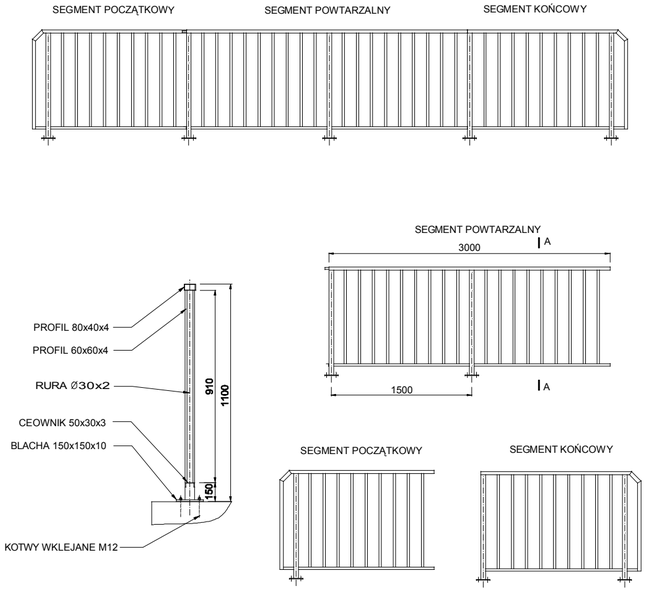

Balustrady łączone ze sobą na trzpienie nitowane od dołu profili
Balustrady wykonane z aluminium gatunku EN AW 6063 T66 zgodnie z DIN 1748
Słupki balustrady montowane do kap gzymsowych na kotwach ze stali nierdzewnej M12x120
osadzone na żywicy z aktualną AT IBDIM
Balustrady oraz sposób kotwienia balustrad zgodny z AT IBDIM nr AT/2010-02-2645
Balustrady zabezpieczone antykorozyjnie poprzez malowanie proszkowe na RAL lub anodowanie

Przekrój A-A

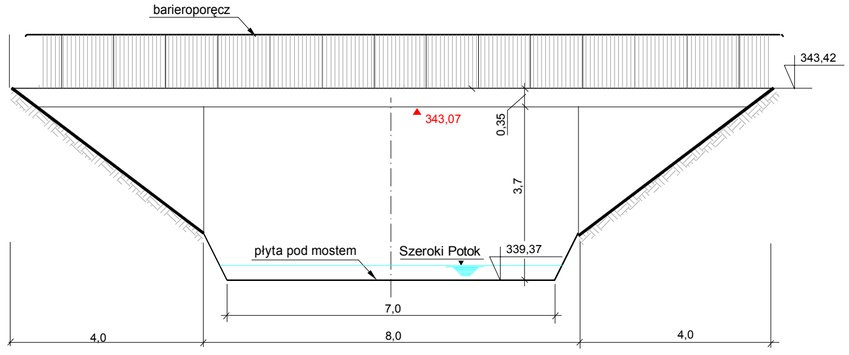

Przekrój B-B

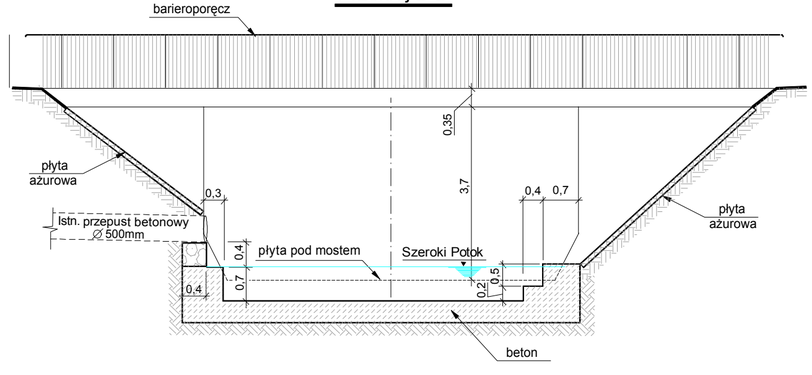

Przekrój podłużny

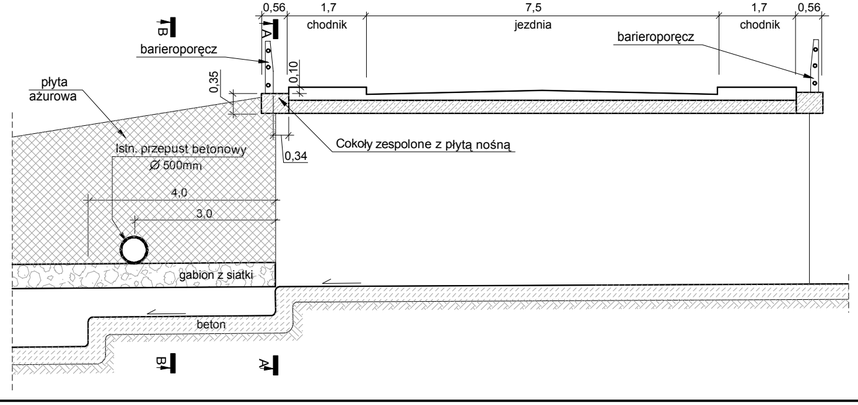

Usytuowanie obiektu K-3

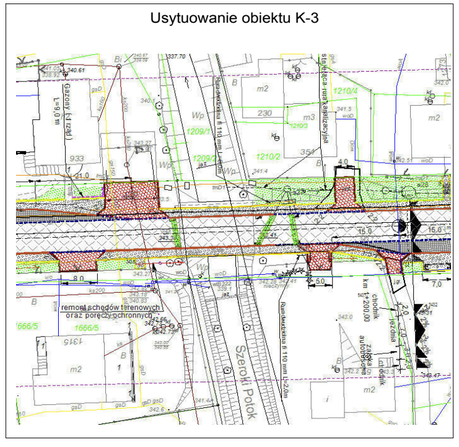

Dane charakterystyczne obiekt mostowy :
- szerokość mostu 12,00 m
- długość mostu 16,0 m
- wysokość mostu 4,05 m

Stan techniczny obiektu ocenia się jako dobry.
W ramach inwestycji przebudowy drogi powiatowej planuje się remont istniejących cokołów mostowych (usunięcie ubytków betonowych, tynkowanie, malowanie), zabudowę krawężników betonowych 15/30 cm, ułożenie chodnika z kostki betonowej o szerokości 1,70 m.
Szczegółowa inwentaryzacja obiektu mostowego (kolizja K-3) w załączniku rysunkowym.
Nie przewiduje się żadnych robót w obrębie koryta potoku.
Przewiduje się oczyszczenie istniejącego przepustu fi 500 mm.

BRANŻA :	DATA :	PROJEKTOWAŁ:	NR UPR.	PODPIS :
1. Drogowa	07.2016	mgr inż.B.Markowski	873/93	
2. Drogowa	07.2016	mgr inż. Marek Putra		
3. Kanalizacja	07.2016	mgr inż.B.Markowski	873/93	
4. Elektryczna				
5. Architektura				
6. Architektura				
7. Wodociągowa				

Temat :
P.B.W. przebudowy drogi powiatowej nr 4417S Świętoszówka-Bielsko

Treść :
Inwentaryzacja obiektów mostowych

NUMER UMOWY : 38/2015
SKALA : 1:50
NUMER RYSUNKU : D-8c

PRACOWANIA PROJEKTOWO - USŁUGOWA " RONDO"
tel. (032) 353-20-37,faks 353-20-41 , kom. 0501-79-78-82 , e-mail : bmarkowski@.wp.pl