



OBIEKT K-4

Widok z góry

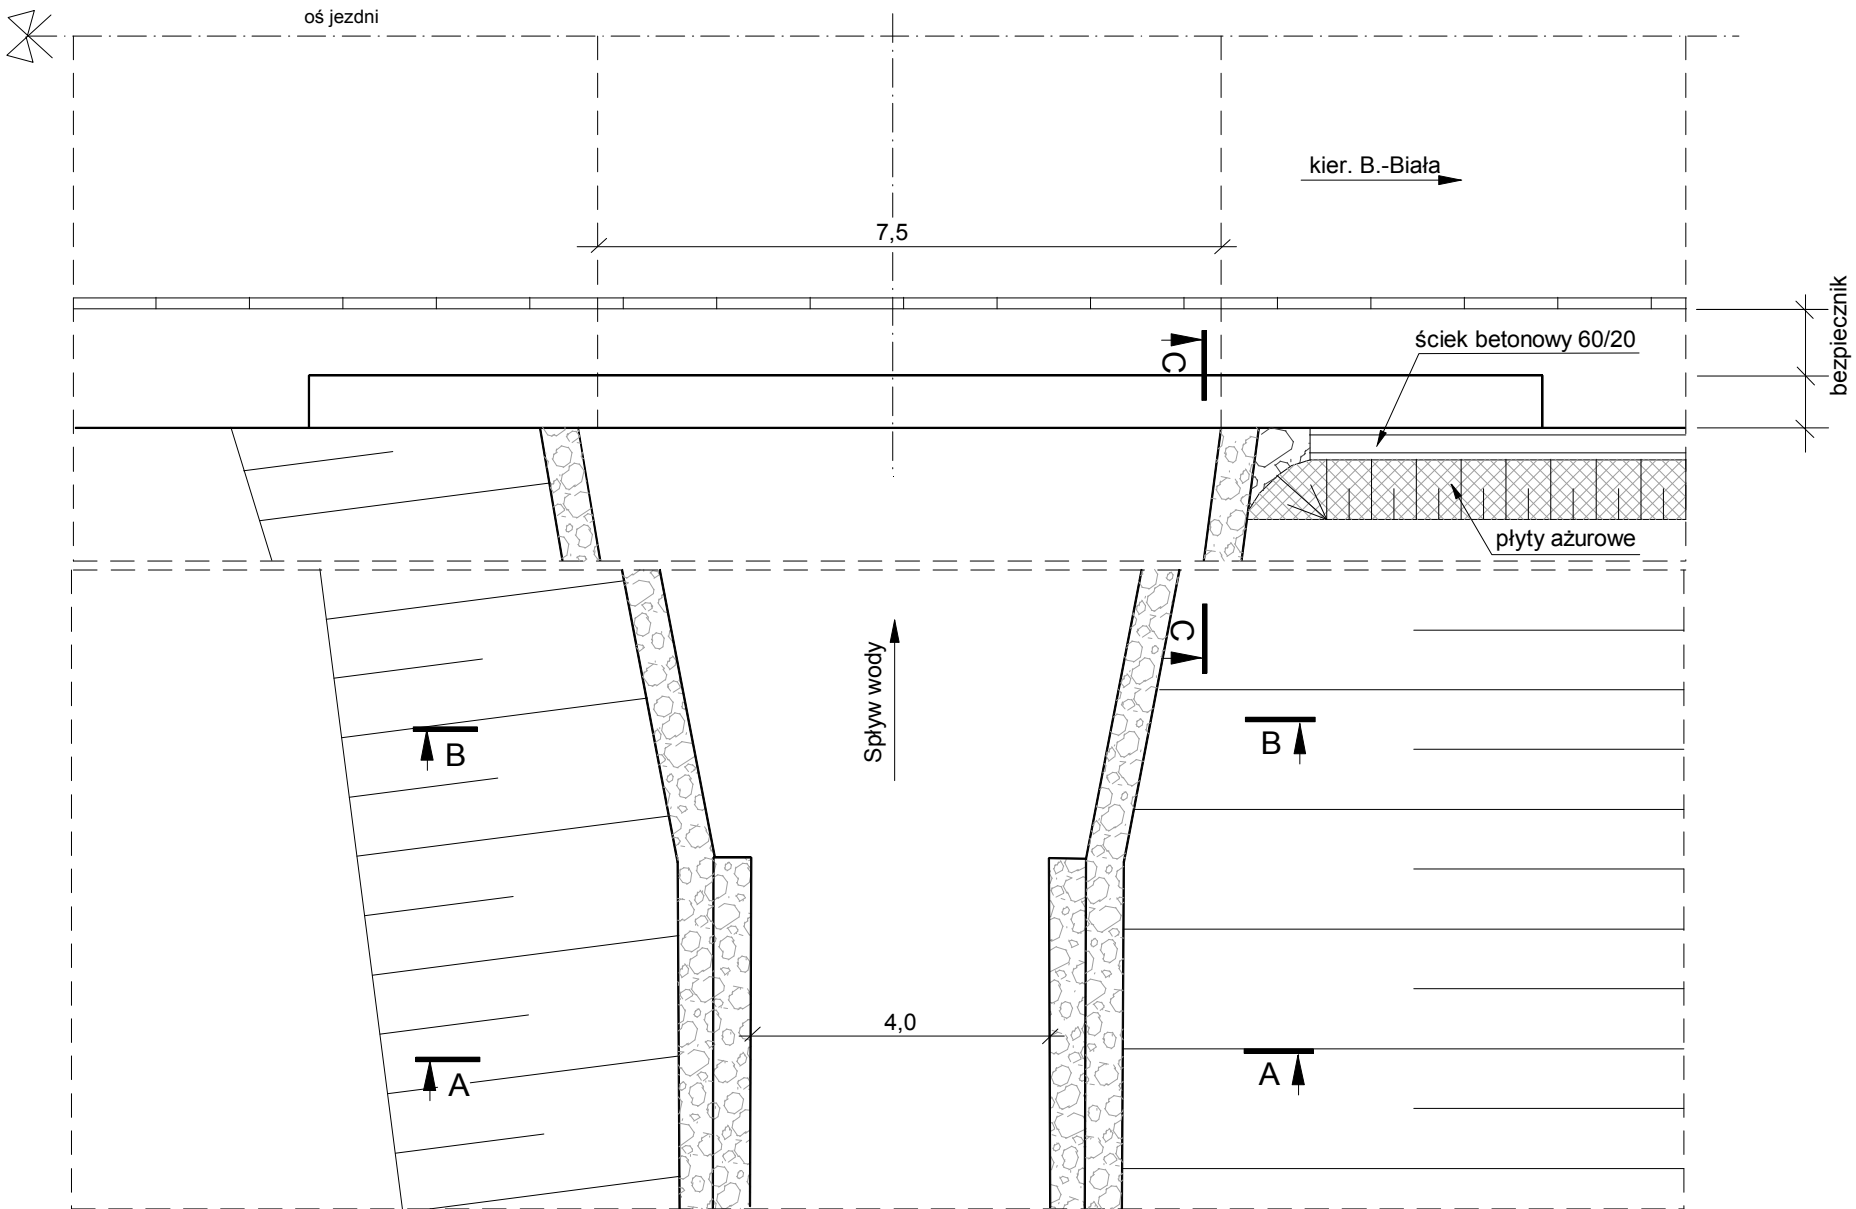


Przekrój B-B

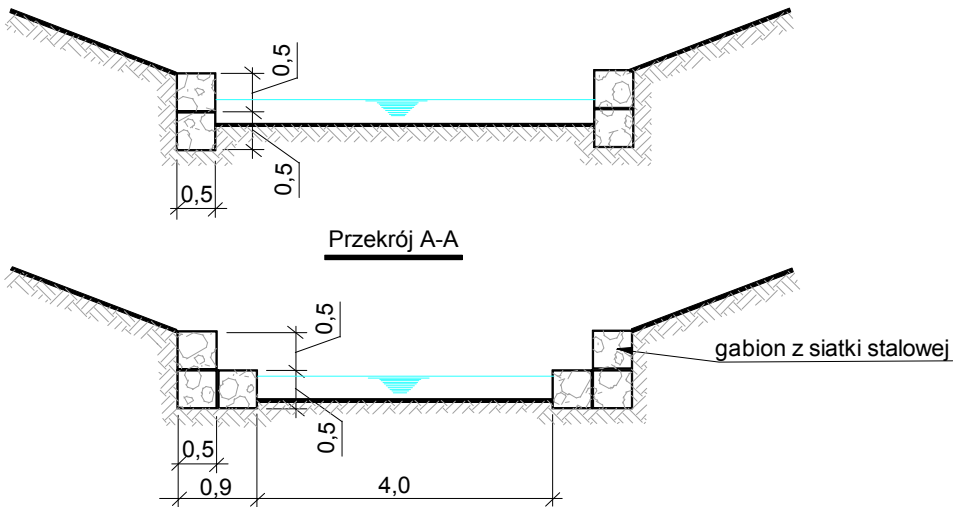


Przekrój A-A


Widok z boku

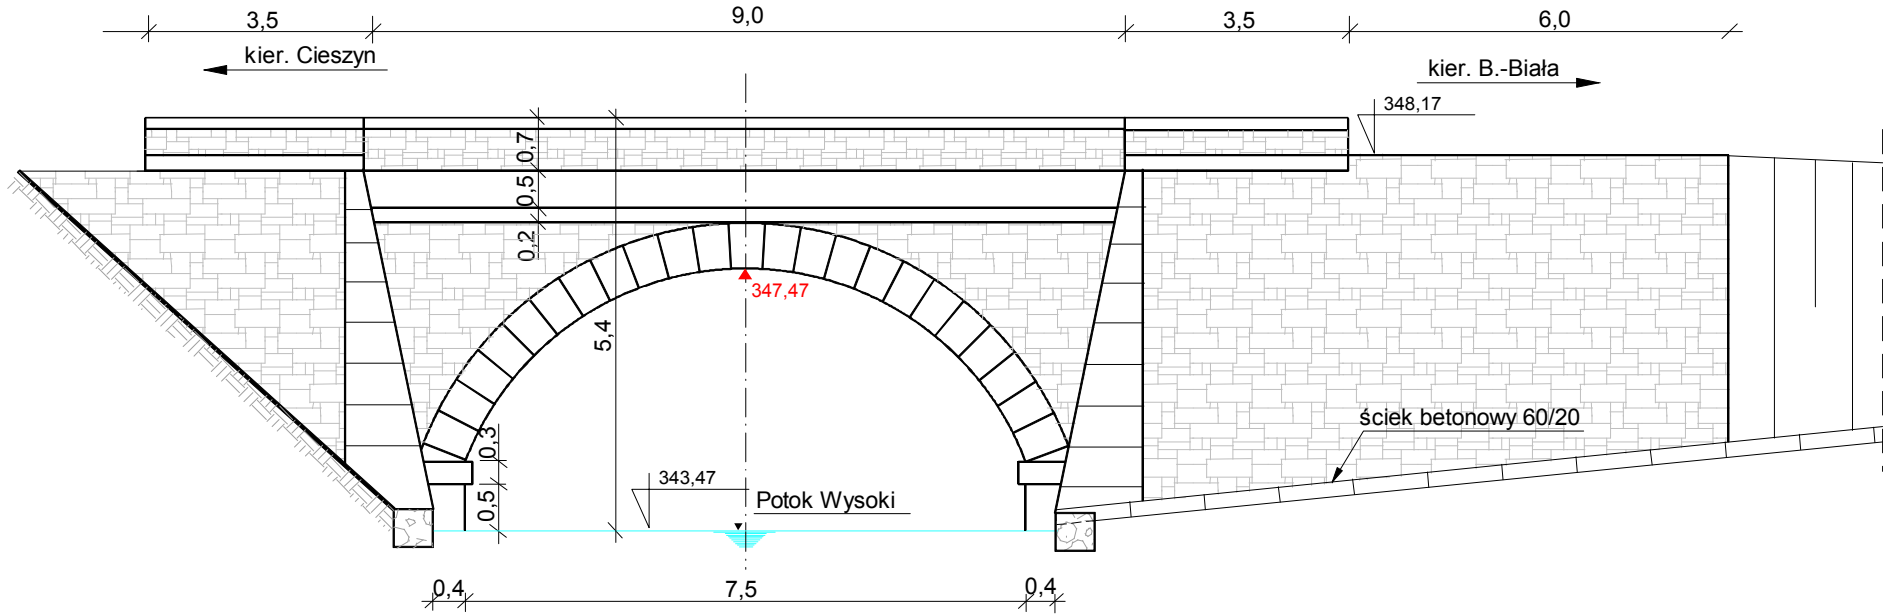

Przekrój C-C

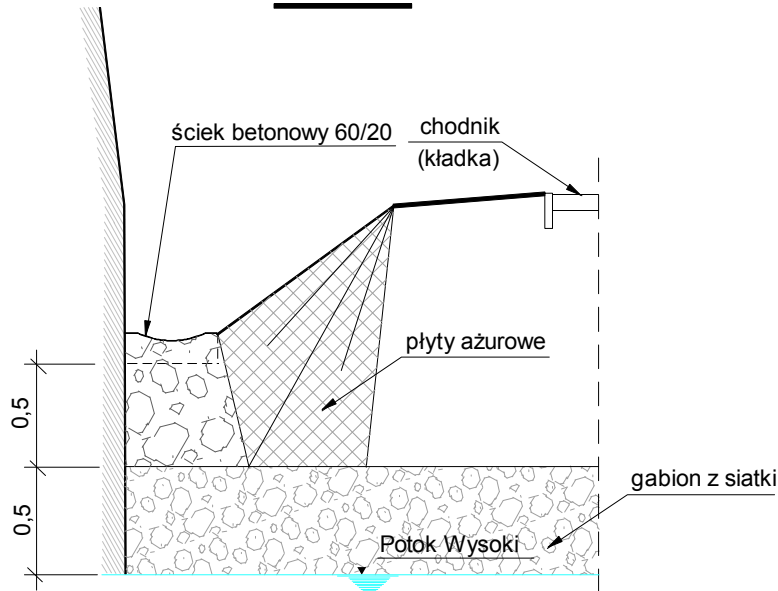

Usytuowanie obiektu K-4

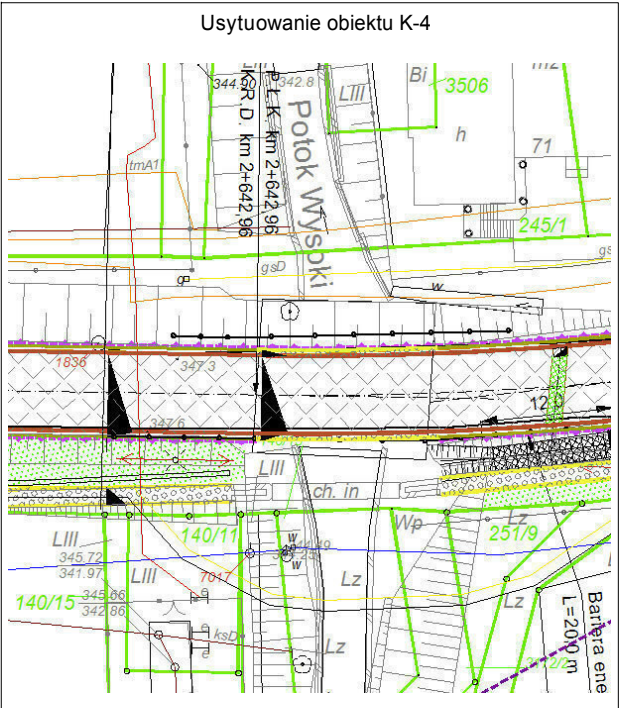

Dane charakterystyczne obiektu mostowy :

- szerokość mostu 17,00 m
- długość mostu 14,0 m
- wysokość mostu 4,05 m

Stan techniczny obiektu ocenia się jako dobry.

W ramach inwestycji przebudowy drogi powiatowej planuje się remont istniejących cokołów mostowych (usunięcie ubytków betonowych, tynkowanie, malowanie), zabudowę krawężników betonowych 15/30 cm, ułożenie bezpieczników z kostki betonowej o szerokości 0,50 m. Szczegółowa inwentaryzacja obiektu mostowego (kolizja K-3) w załączniku rysunkowym.

Nie przewiduje się żadnych robót w obrębie koryta potoku. Przewiduje się oczyszczenie istniejącego wylotu.

BRANŻA :	DATA :	PROJEKTOWAŁ :	NR UPR.	PODPIS :	Temat :	
1. Drogową	07.2016	mgr inż.B.Markowski	873/93		P.B.W. przebudowy drogi powiatowej nr 4417S Świętoszówka-Bielsko	
2. Drogową	07.2016	mgr inż. Marek Putra			Treść : Inwentaryzacja obiektów mostowych	
3. Kanalizacja	07.2016	mgr inż.B.Markowski	873/93			
4. Elektryczna						
5. Architektura					NUMER UMOWY : 38/2015	SKALA : 1:50
6. Architektura						NUMER RYSUNKU : D-8d
7. Wodociągowa					PRACOWANIA PROJEKTOWO - USŁUGOWA " RONDO" tel. (032) 353-20-37,faks 353-20-41 , kom. 0501-79-78-82 , e-mail : bmarkowski@wp.pl	