


Koniec odcinka
km 3+357,00
DP 4417S

Lokalizacja przebudowywanego
skrzyżowania z ul. Zdrojową

Początek odcinka
km 0+534,00
DP 4417S

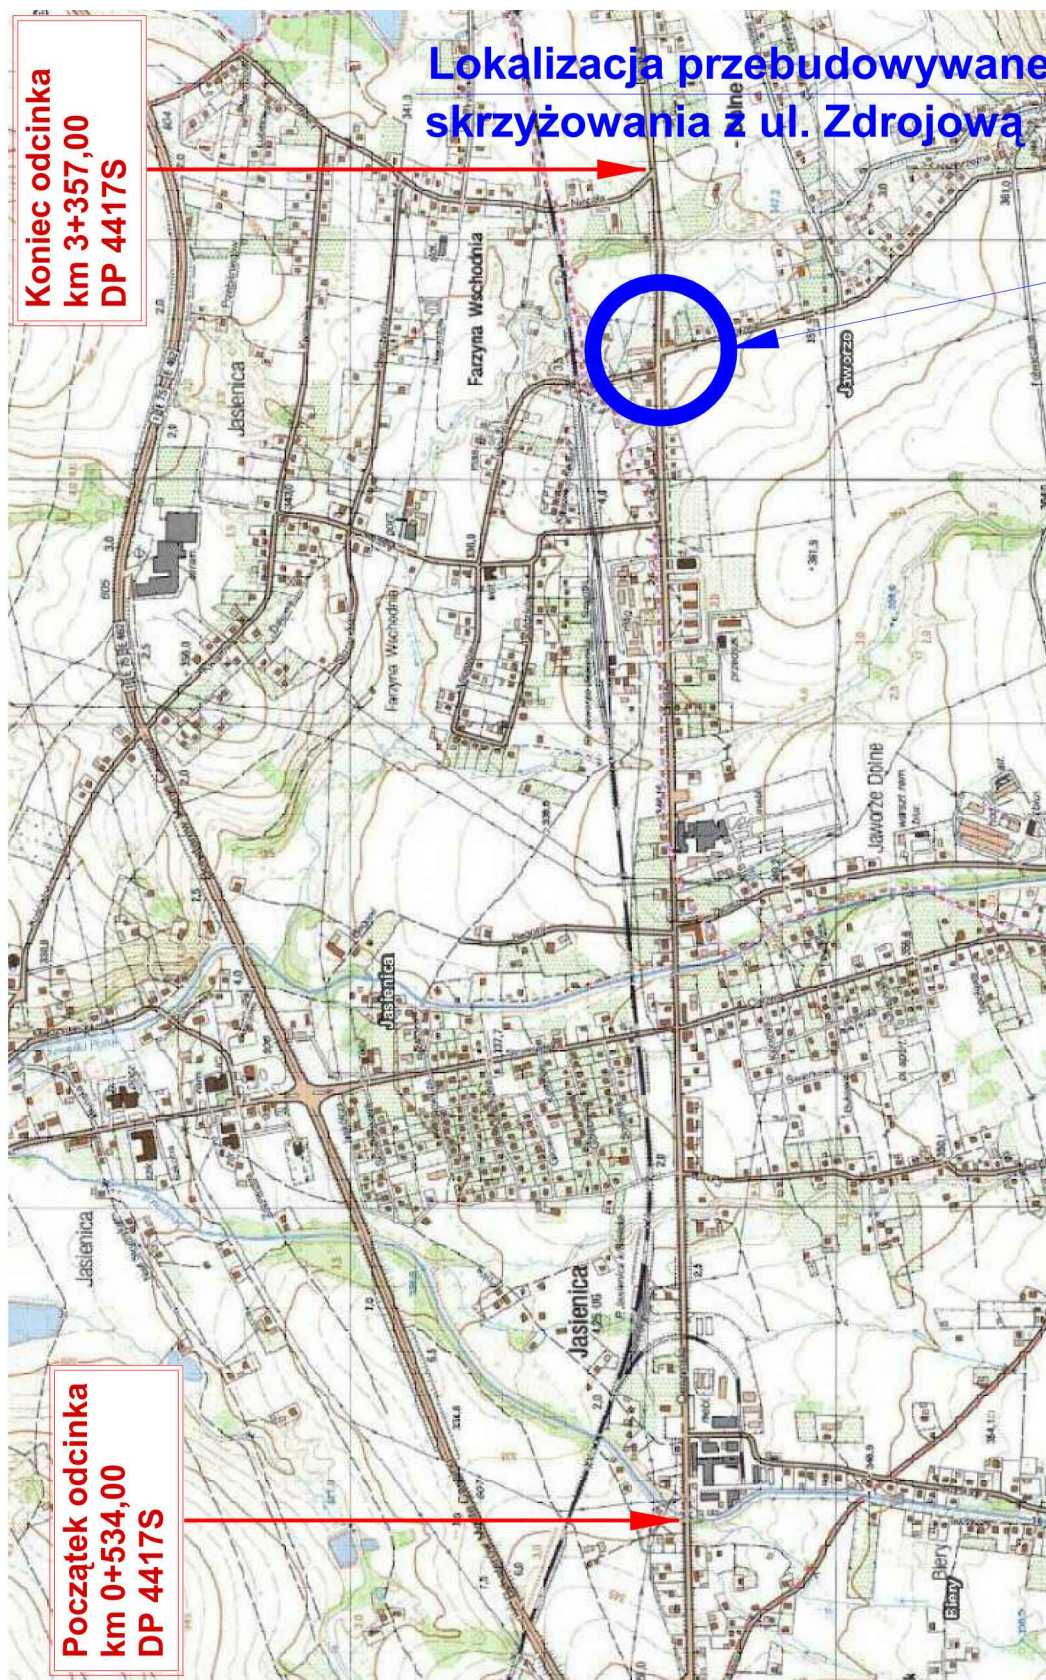

BRANŻA :	DATA :	PROJEKTOWAŁ/ SPRAWDZIŁ	NR UPR.	PODPIS :	Temat :	
Teletechniczna	07.2016	mgr Michał Gawenda	SLK/ 2891/ ZOOT/09	Gawenda	P.W. przebudowy drogi powiatowej nr 4417S Świątoszówka-Bielsko	
Teletechniczna	07.2016	mgr inż. Michał Sroka	0174/ 96/U	Sroka		
					Treść : Plan orientacyjny	
					NUMER UMOWY :	SKALA :
					38/2015	1:10000
						NUMER RYSUNKU : 1
PRACOWNIA PROJEKTOWO - USŁUGOWA " RONDO"						
tel. (032) 353-20-37,faks 353-20-41 , kom. 0501-79-78-82 , e-mail : bmarkowski@wp.pl						