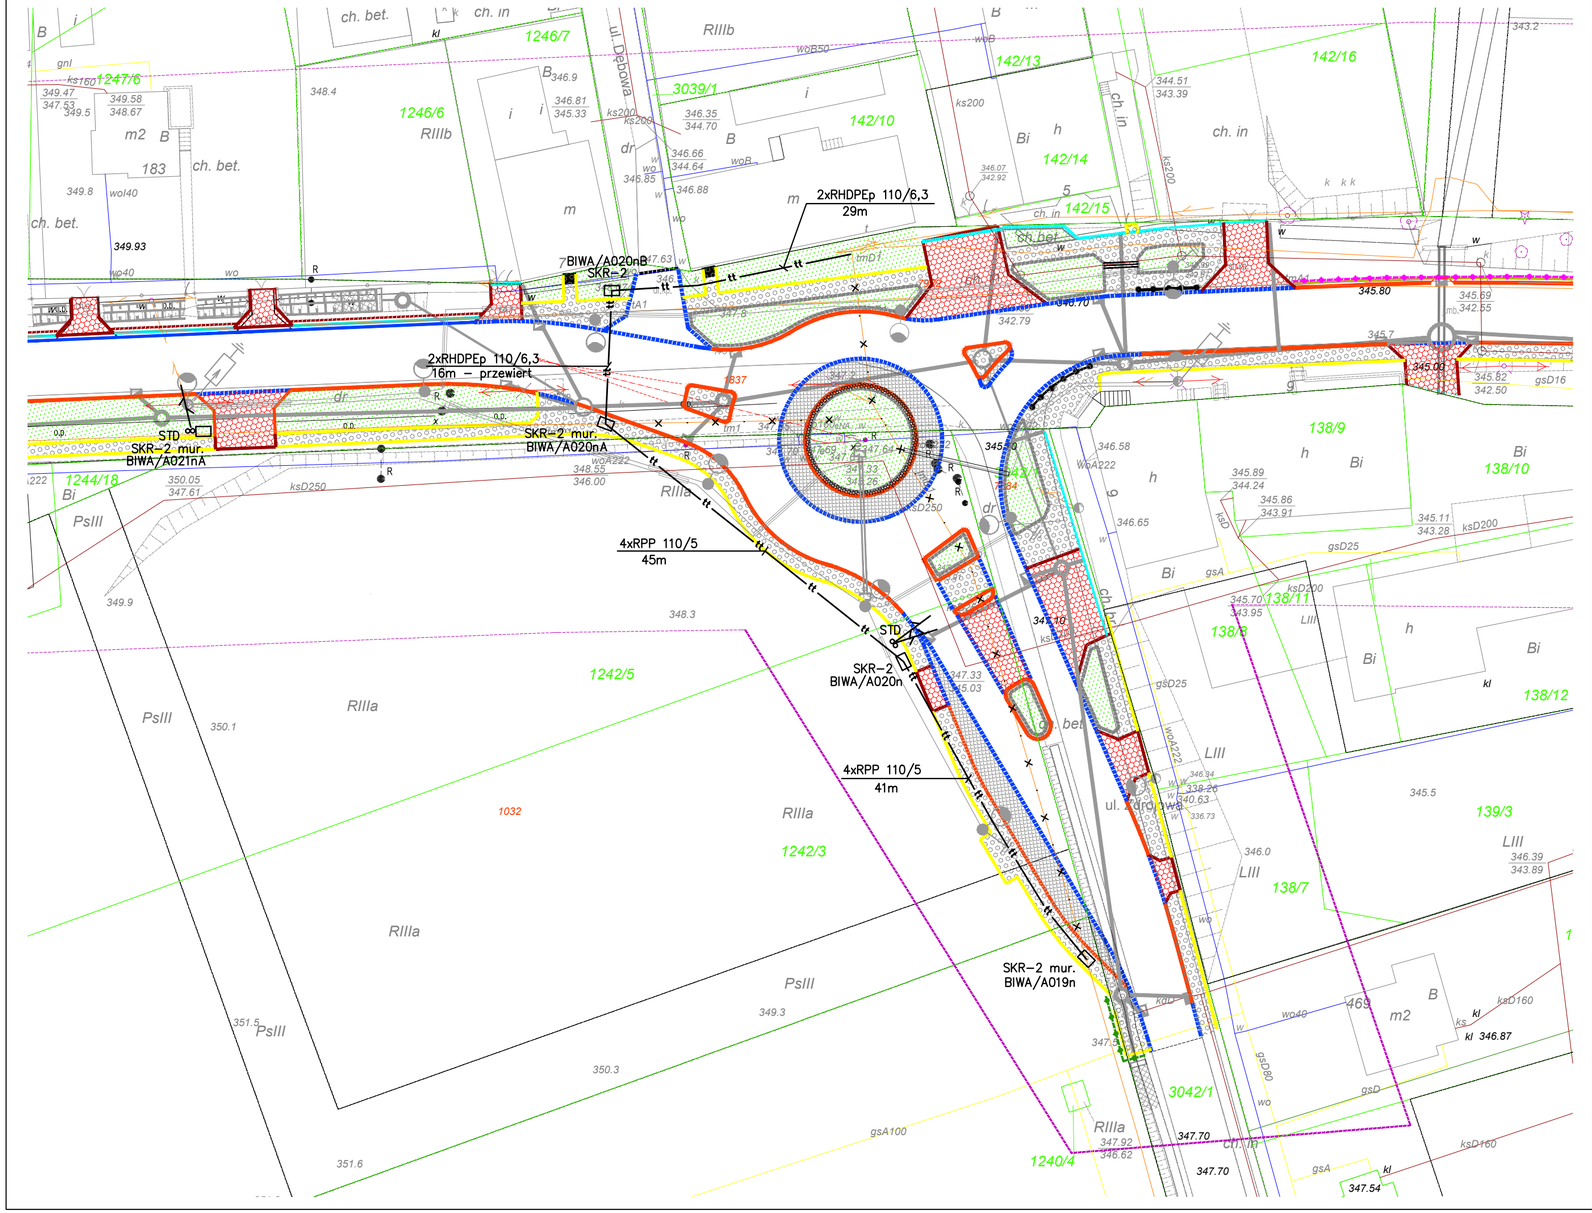

Legenda

- tt — tt — SKR–2 – projektowana kanalizacja teletechniczna
- STD 8 – projektowany słup teletechniczny
- 18xRHDPEp 110/6,3 / 122m – projektowane kanalizacja teletechniczna – opis
- – likwidacja istniejących sieci w miejscu kolizji
- – projektowane sieci innych branż
- 495/13 – granica i numer działki

BRANŻA :	DATA :	PROJEKTOWAŁ/ SPRAWDZIŁ	NR UPR.	PODPIS :	Temat : P.W. przebudowy drogi powiatowej nr 4417S Świętoszówka-Bielsko
Teletechniczna	07.2016	mgr Michał Gawenda	SLK/ 2891/ ZOOT/09	Gawenda	
Teletechniczna	07.2016	mgr inż. Michał Sroka	0174/ 96/U	Sroka	Treść : Plan sytuacyjny
					NUMER UMOWY : 38/2015 — SKALA : 1:500 — NUMER RYSUNKU : 2

PRACOWANIA PROJEKTOWO - USŁUGOWA " RONDO"
tel. (032) 353-20-37,faks 353-20-41 , kom. 0501-79-78-82 , e-mail : bmarkowski@.wp.pl